


ПРИЛОЖЕНИЕ  
к постановлению администрации  
Копейского городского округа  
Челябинской области  
от 30.09.2021 № 2319-п

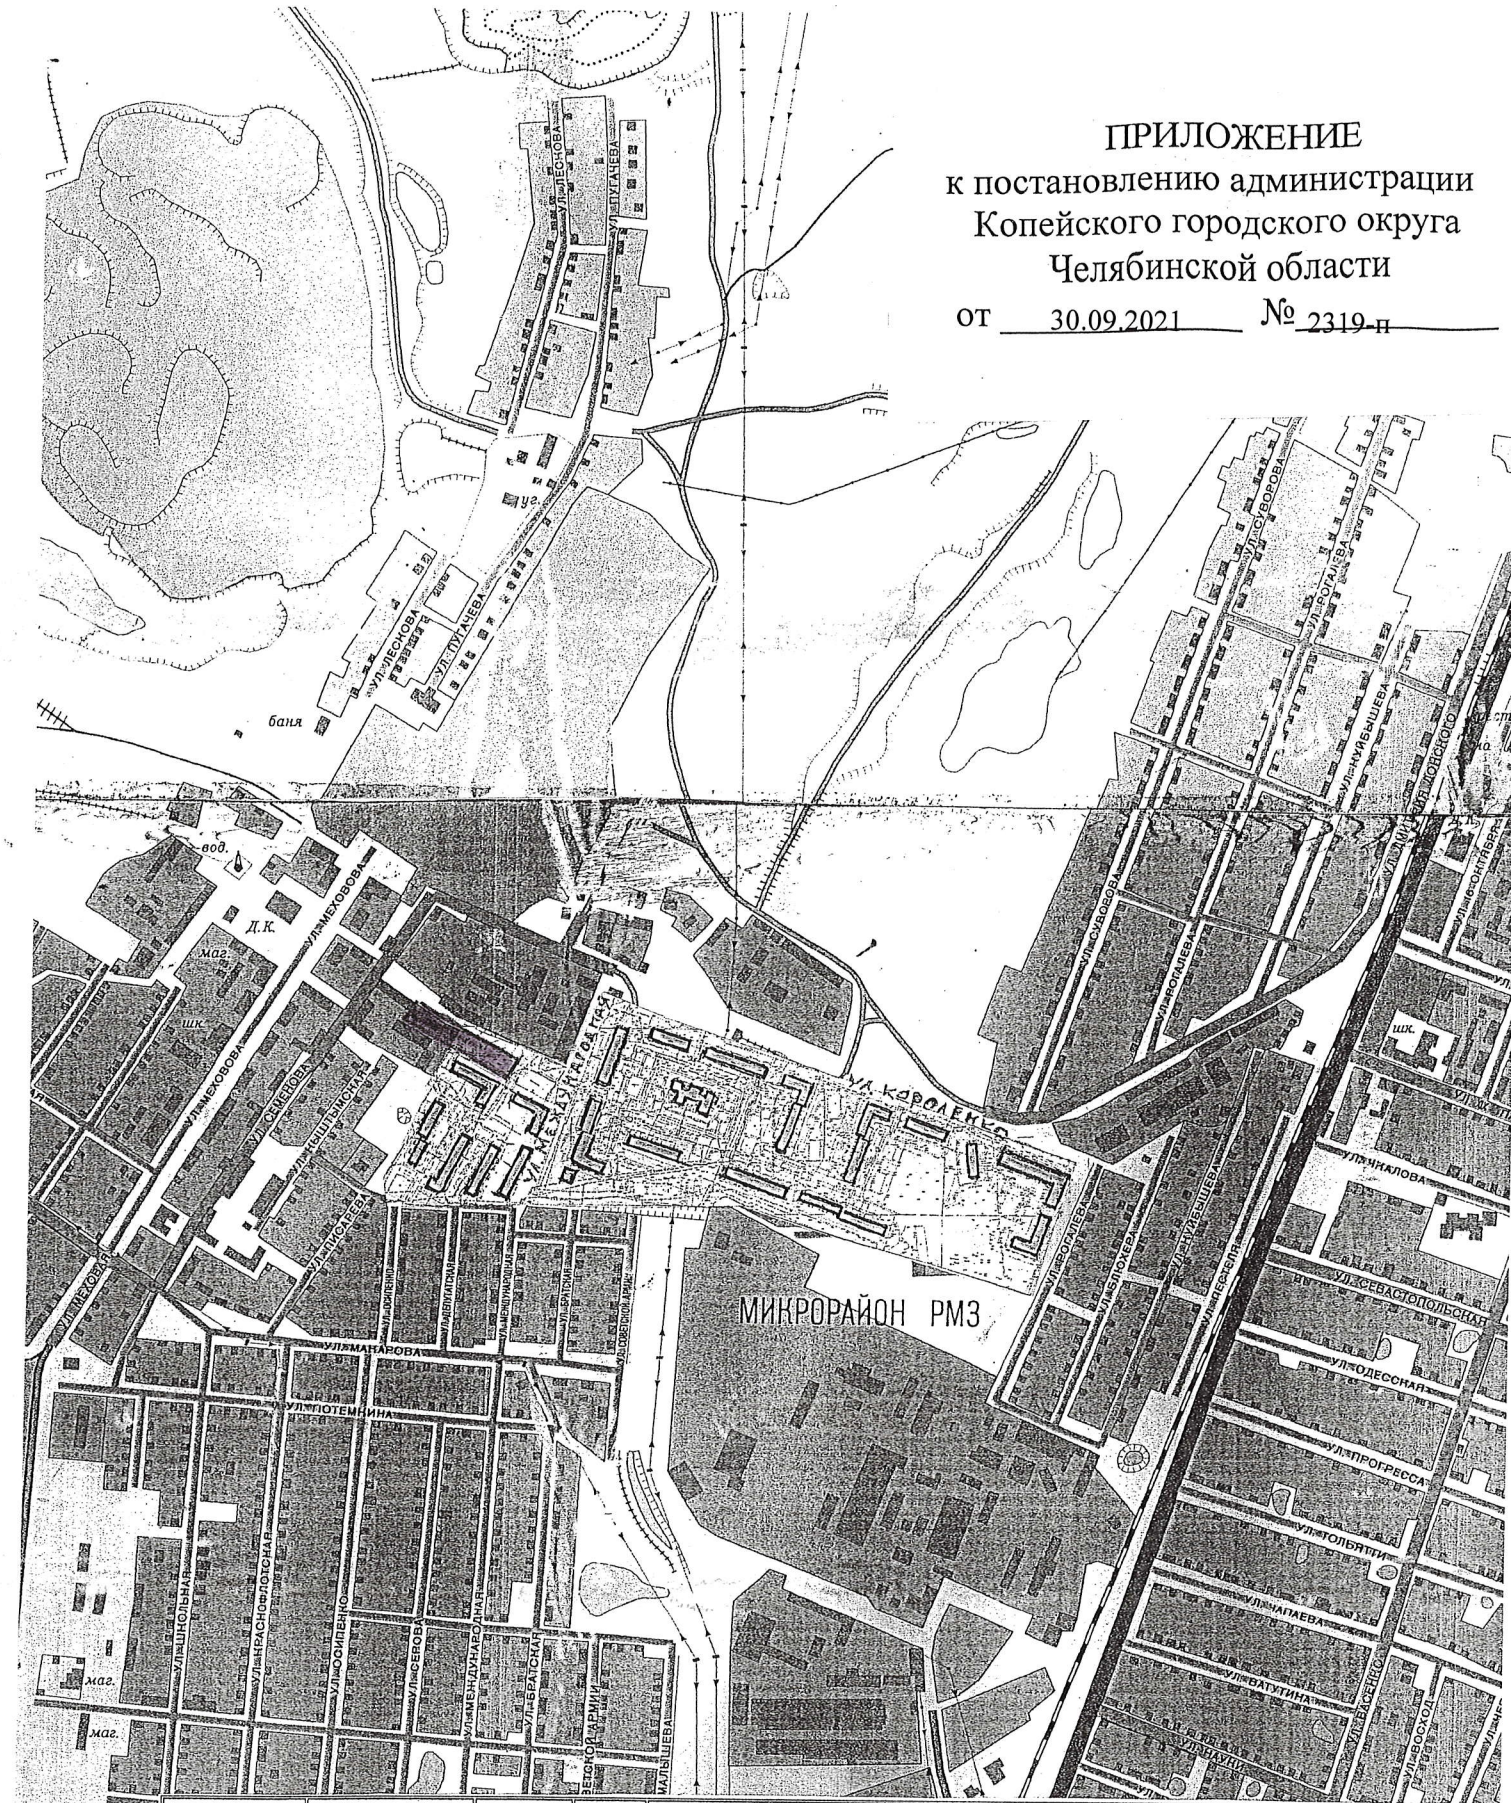

Территория, ограниченная земельными участками  
кадастровыми номерами 74:30:0102010:1371, 74:30:0102010:1  
74:30:0102005:118, 74:30:0102010:1385 в г. Копейске

Челябинская область, г. Копейск

Заявитель: Труш И.А.

Выкопировка из карты-схемы Копейского  
городского округа

Масштаб

1:10000

07.  
2021

Управление  
архитектуры и  
градостроительства

Руковод. Шилина И.Г.

Специал. Игнатчева  
О.С.

Исполнил.

Копировал