

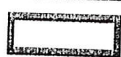


ПРИЛОЖЕНИЕ 22
к разделу 2 Схемы

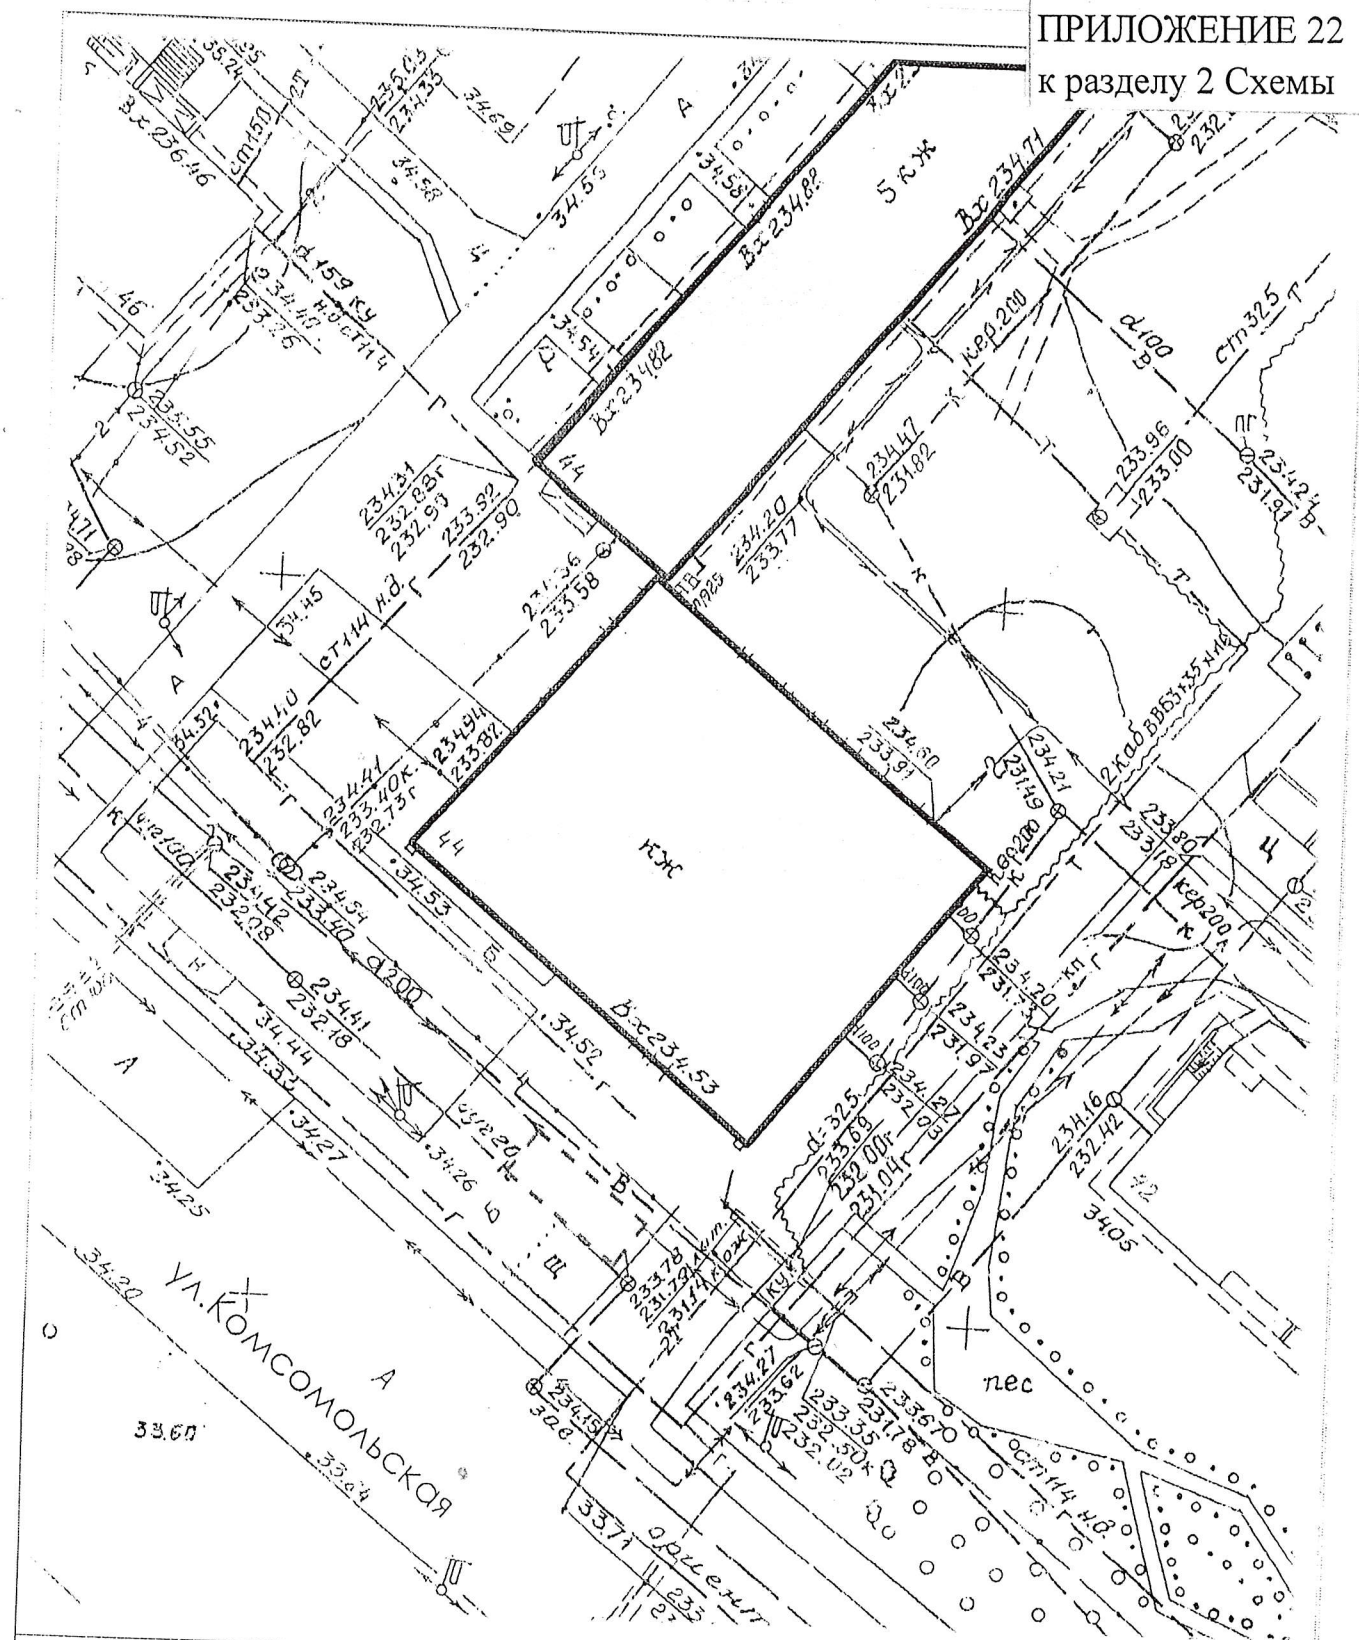

- Существующее здание

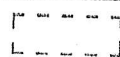

- Граница площадки

ИЗМ.	КОЛИЧ.	ЛИСТ	№ ДОК.	ПОДПИСЬ	ДАТА

020.2021

Управление экономического развития территории
городского округа

Площадка для организации елочного базара
ул. Комсомольская, 44-А/1

СТАДИЯ	ЛИСТ	ЛИСТОВ
П	1	1

ПЛАН УЧАСТКА


Управление архитектуры
и градостроительства.
г. Копейск

рук. группы
разработал

ЗАВЬЯЛОВ
ЛЕВАНОВ

24.08
24.08

ПРИЛОЖЕНИЕ 23
к разделу 2 Схемы

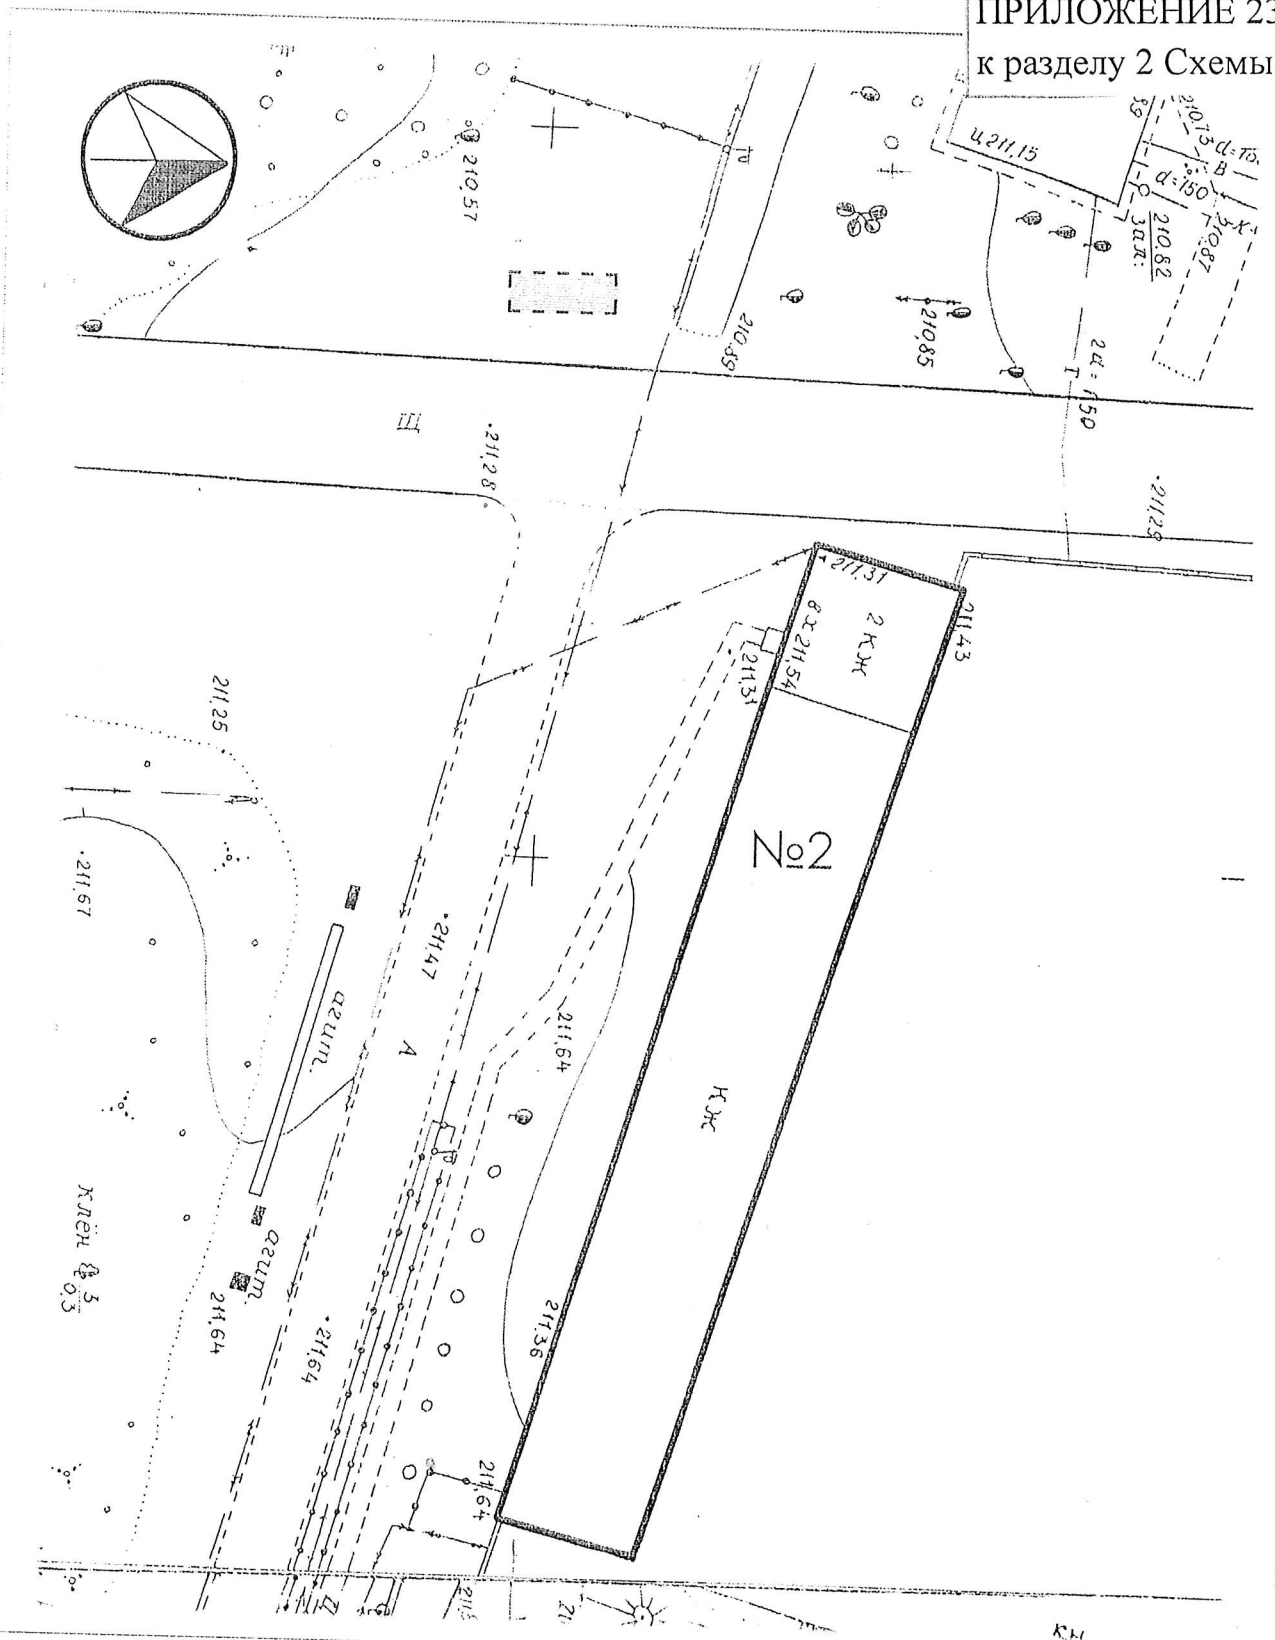

- Существующее здание



- Граница площадки

020.2021					
Управление экономического развития территории городского округа					
ИЗМ.	КОЛИЧ.	ЛИСТ	№ ДОК.	ПОДПИСЬ	ДАТА
Площадка для организации елочного базара ул. Мира, 2				СТАДИЯ	ЛИСТ
ПЛАН УЧАСТКА				П	1
				ЛИСТОВ	1
рук. группы разработал		ЗАВЬЯЛОВ ЛЕВАНОВ		24.08	24.08
				Управление архитектуры и градостроительства, г. Копейск	