


ПРИЛОЖЕНИЕ
к постановлению администрации
Копейского городского округа
Челябинской области
от 06.12.2021 № 2874-17

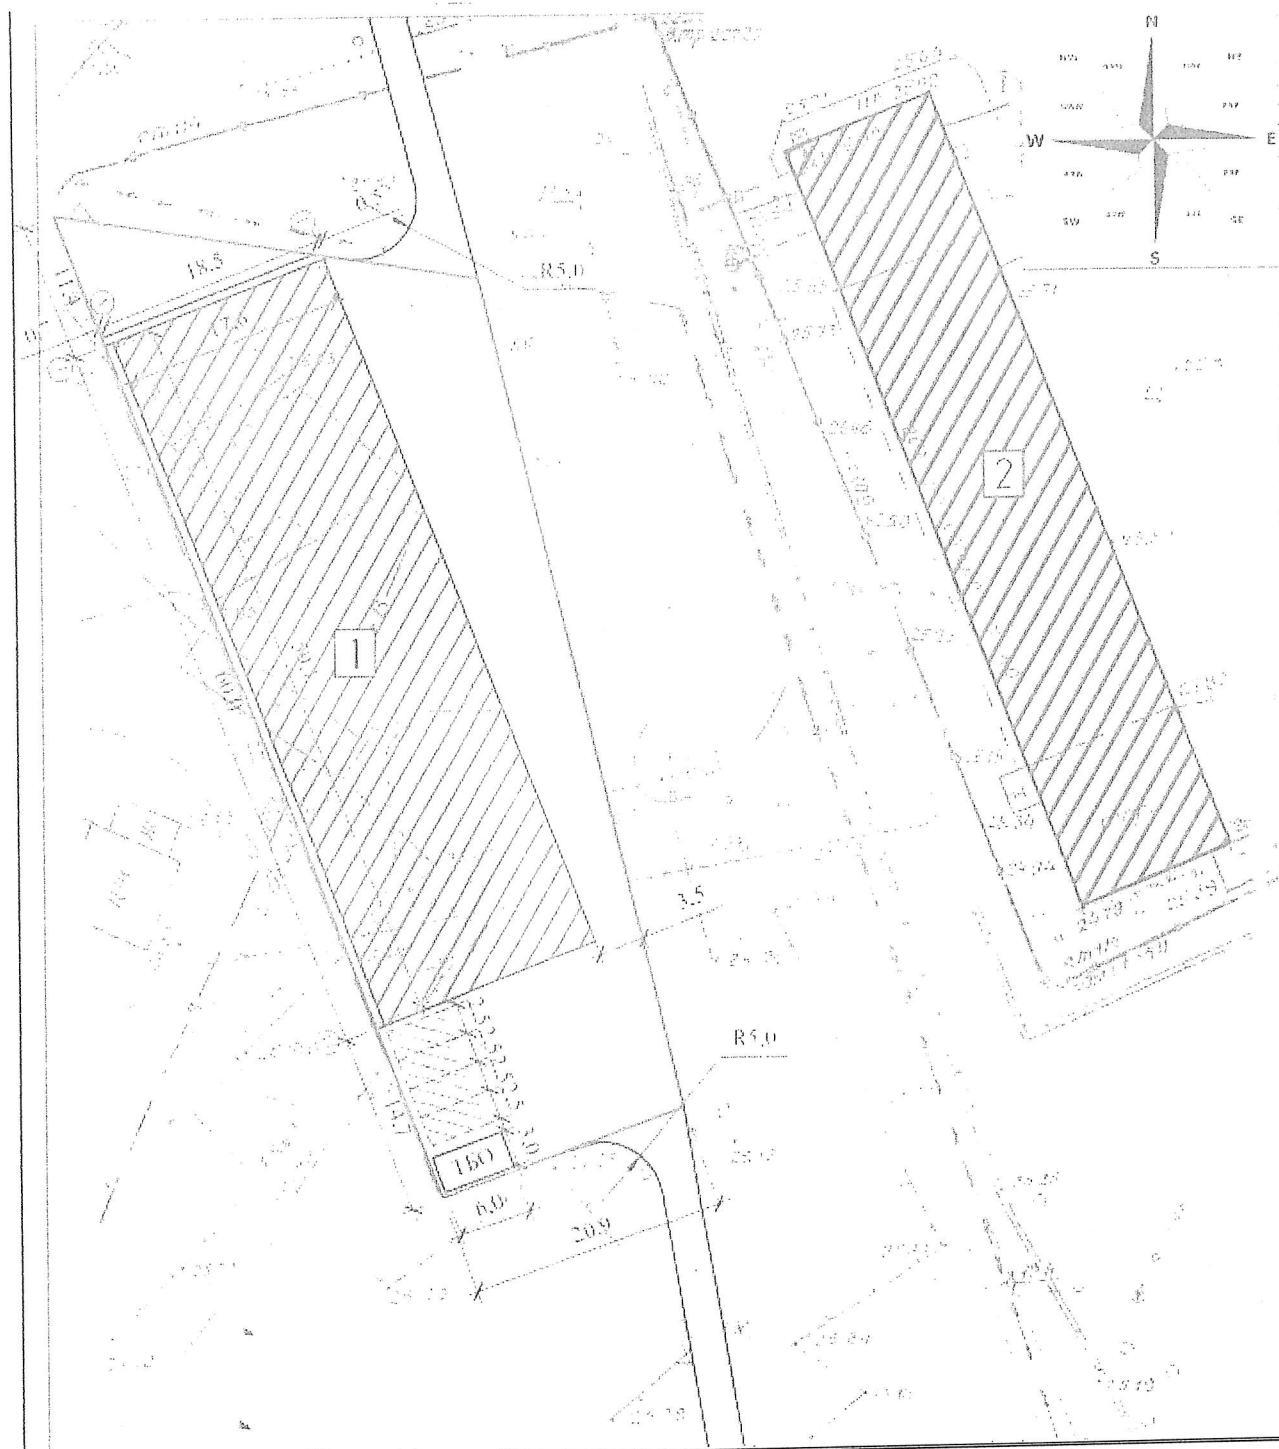

Челябинская обл., г. Копейск, ул. Репина, 4			
		Материалы для проведения общественных обсуждений для получения разрешения на отклонение от предельных параметров разрешенного строительства	
Изм	Кол.уч	Масштаб 1:500	11. 2021
		Схема допустимого размещений зданий, сооружений.	
Разраб	Томилов	ООО «ПГСК»	