


ПРИЛОЖЕНИЕ
к постановлению администрации
Копейского городского округа
Челябинской области

ОТ 06.12.2021 № 2875-п

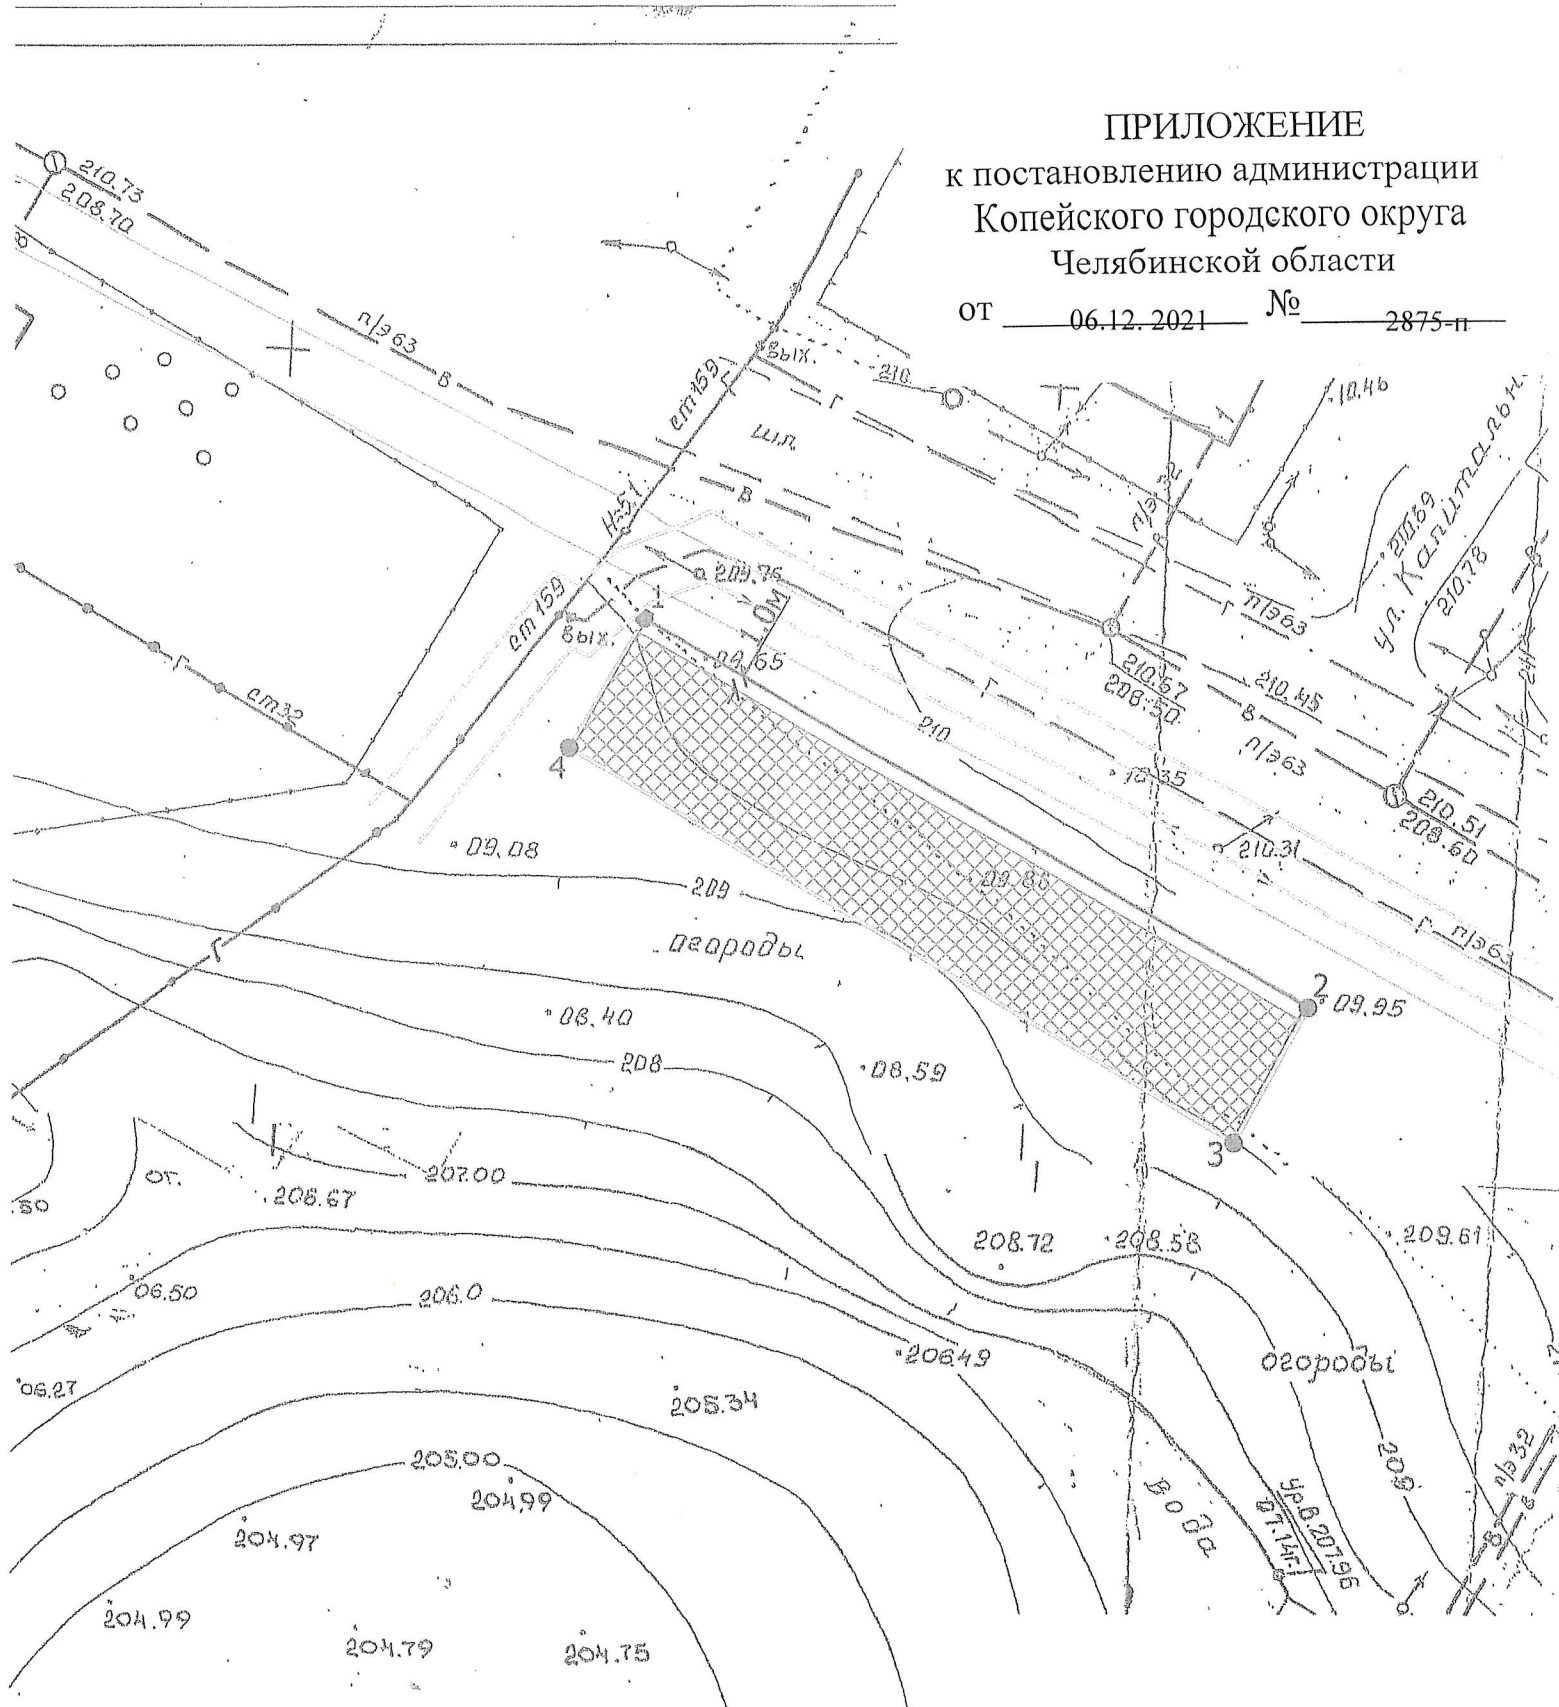

						Челябинской обл., г. Копейск, ул. Капитальная, 1а		
Изм.	Кол.уч.	Лист	№ док.	Подпись	Дата			
						Материалы для проведения общественных обсуждений для получения разрешения на отклонение от предельных параметров разрешенного строительства		
						Стадия	Лист	Листов
						Р	2	
						Схема допустимого размещения зданий, сооружений. М 1:500		
Разраб.	Флигер					ООО "Проектная мастерская "ГОРОД"		