


**ПРИЛОЖЕНИЕ**  
 к постановлению администрации  
 Копейского городского округа  
 Челябинской области  
 от \_\_\_\_\_ 26.01.2022 № \_\_\_\_\_ 167-п

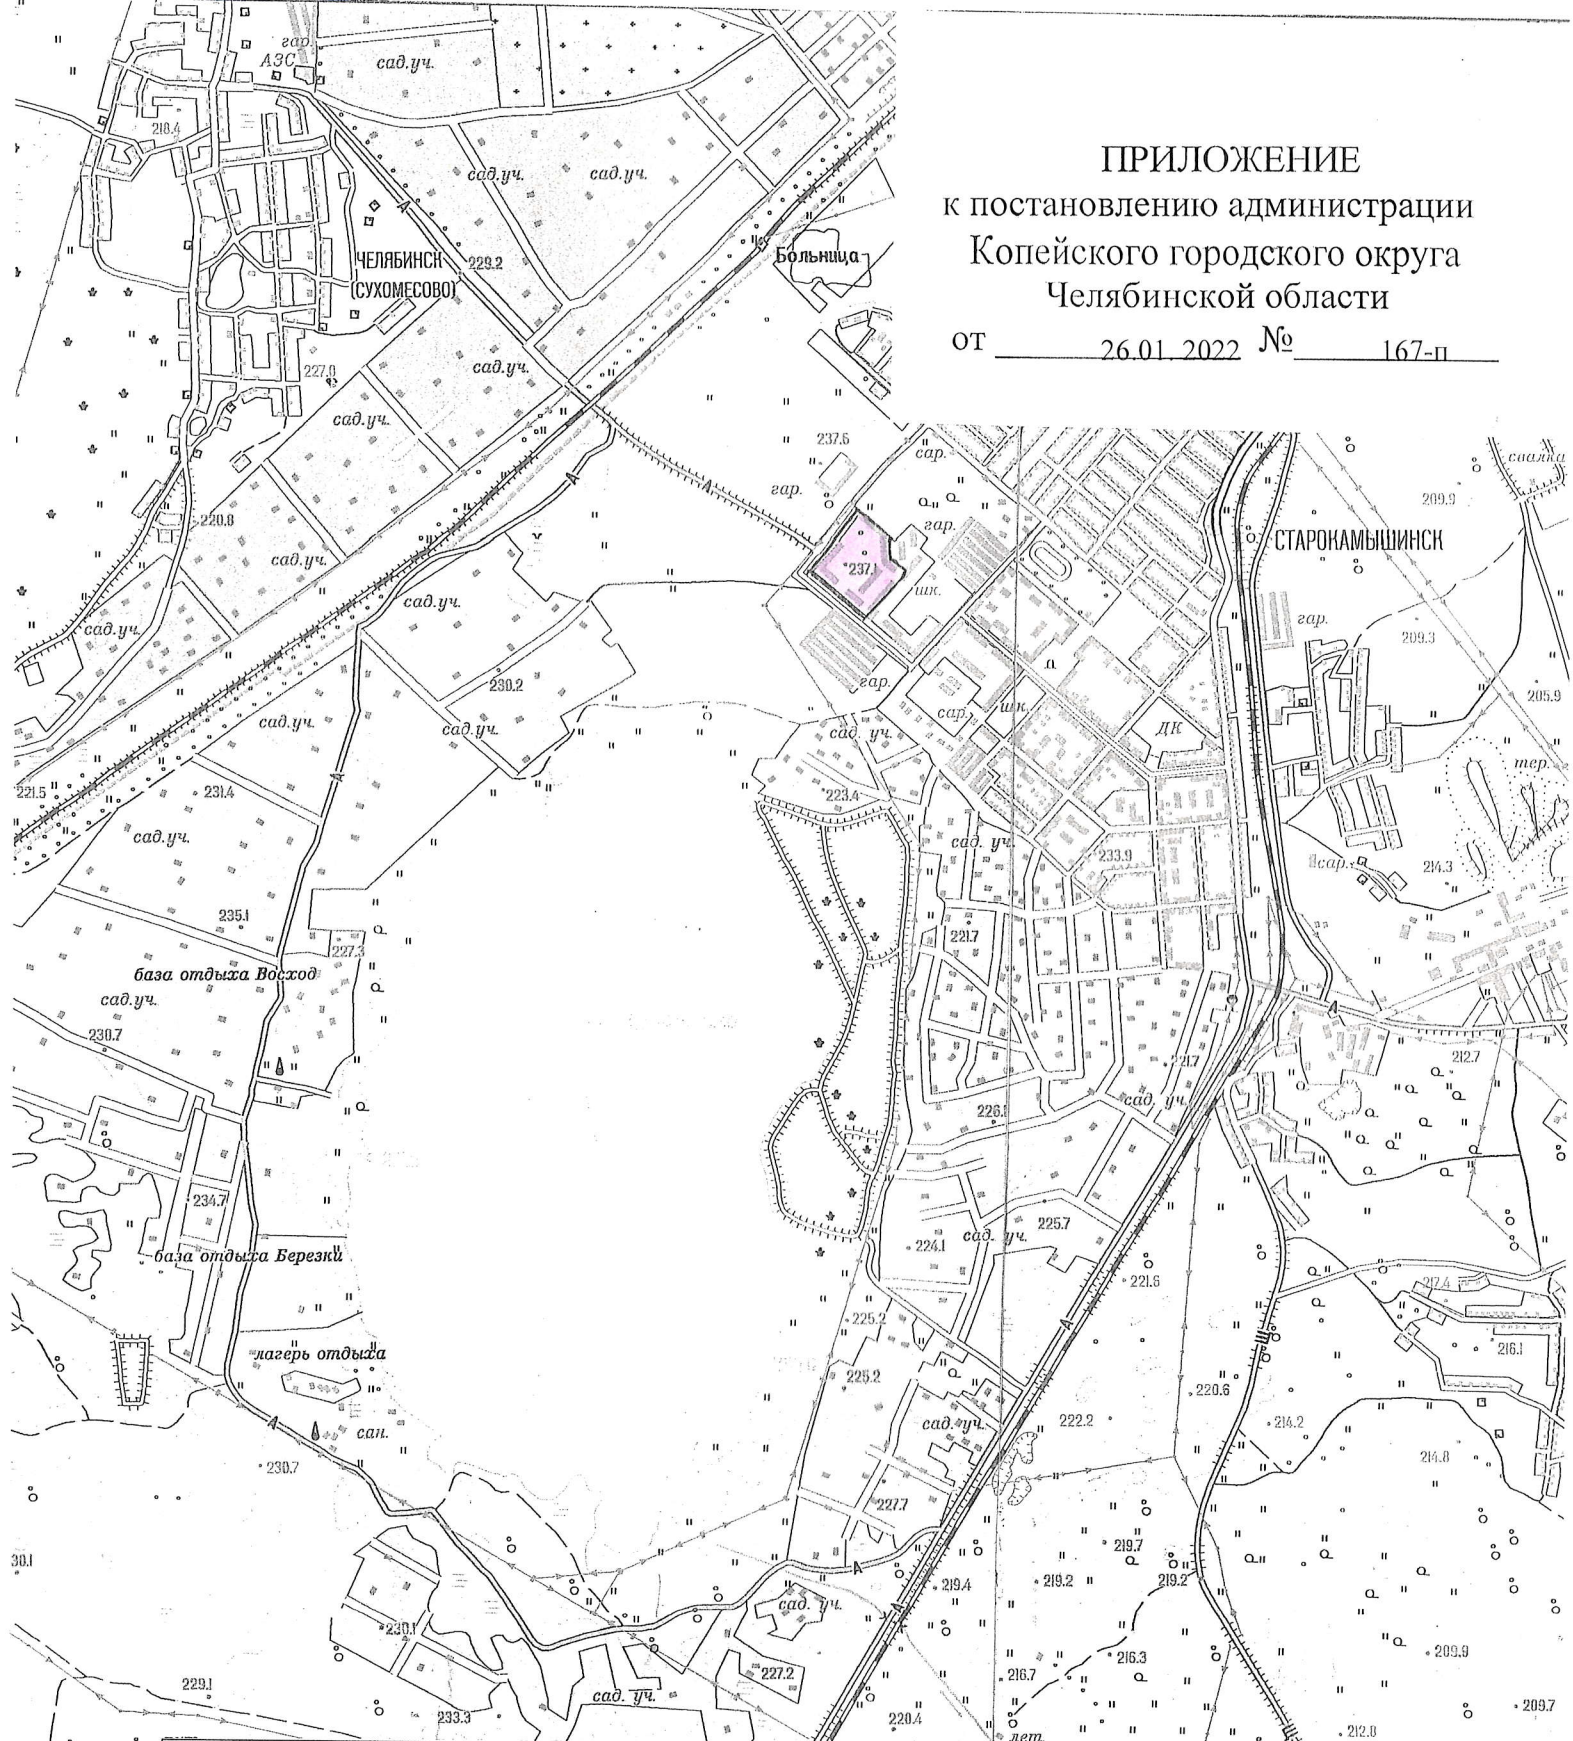

			Территория, ограниченная ул. Армейская, земельными участками с кадастровыми номерами 74:30:0701009:977, 74:30:0701009:94, ул. Комсомольская в г. Копейске		
			Челябинская область, г. Копейск		
			Заказчик: ООО СЗ «Энерготехстрой»		Масштаб 1:10000
Руковод.	Шилина И.Г.				12. 2021
Специал.	Игнатчева О.С.		Выкопировка из карты-схемы Копейского городского округа		Управление архитектуры и градостроительства
Исполнил.					
Копировал					