


ПРИЛОЖЕНИЕ
 к постановлению администрации
 Копейского городского округа
 Челябинской области
 от _____ 26.01.2022 № _____ 169-п

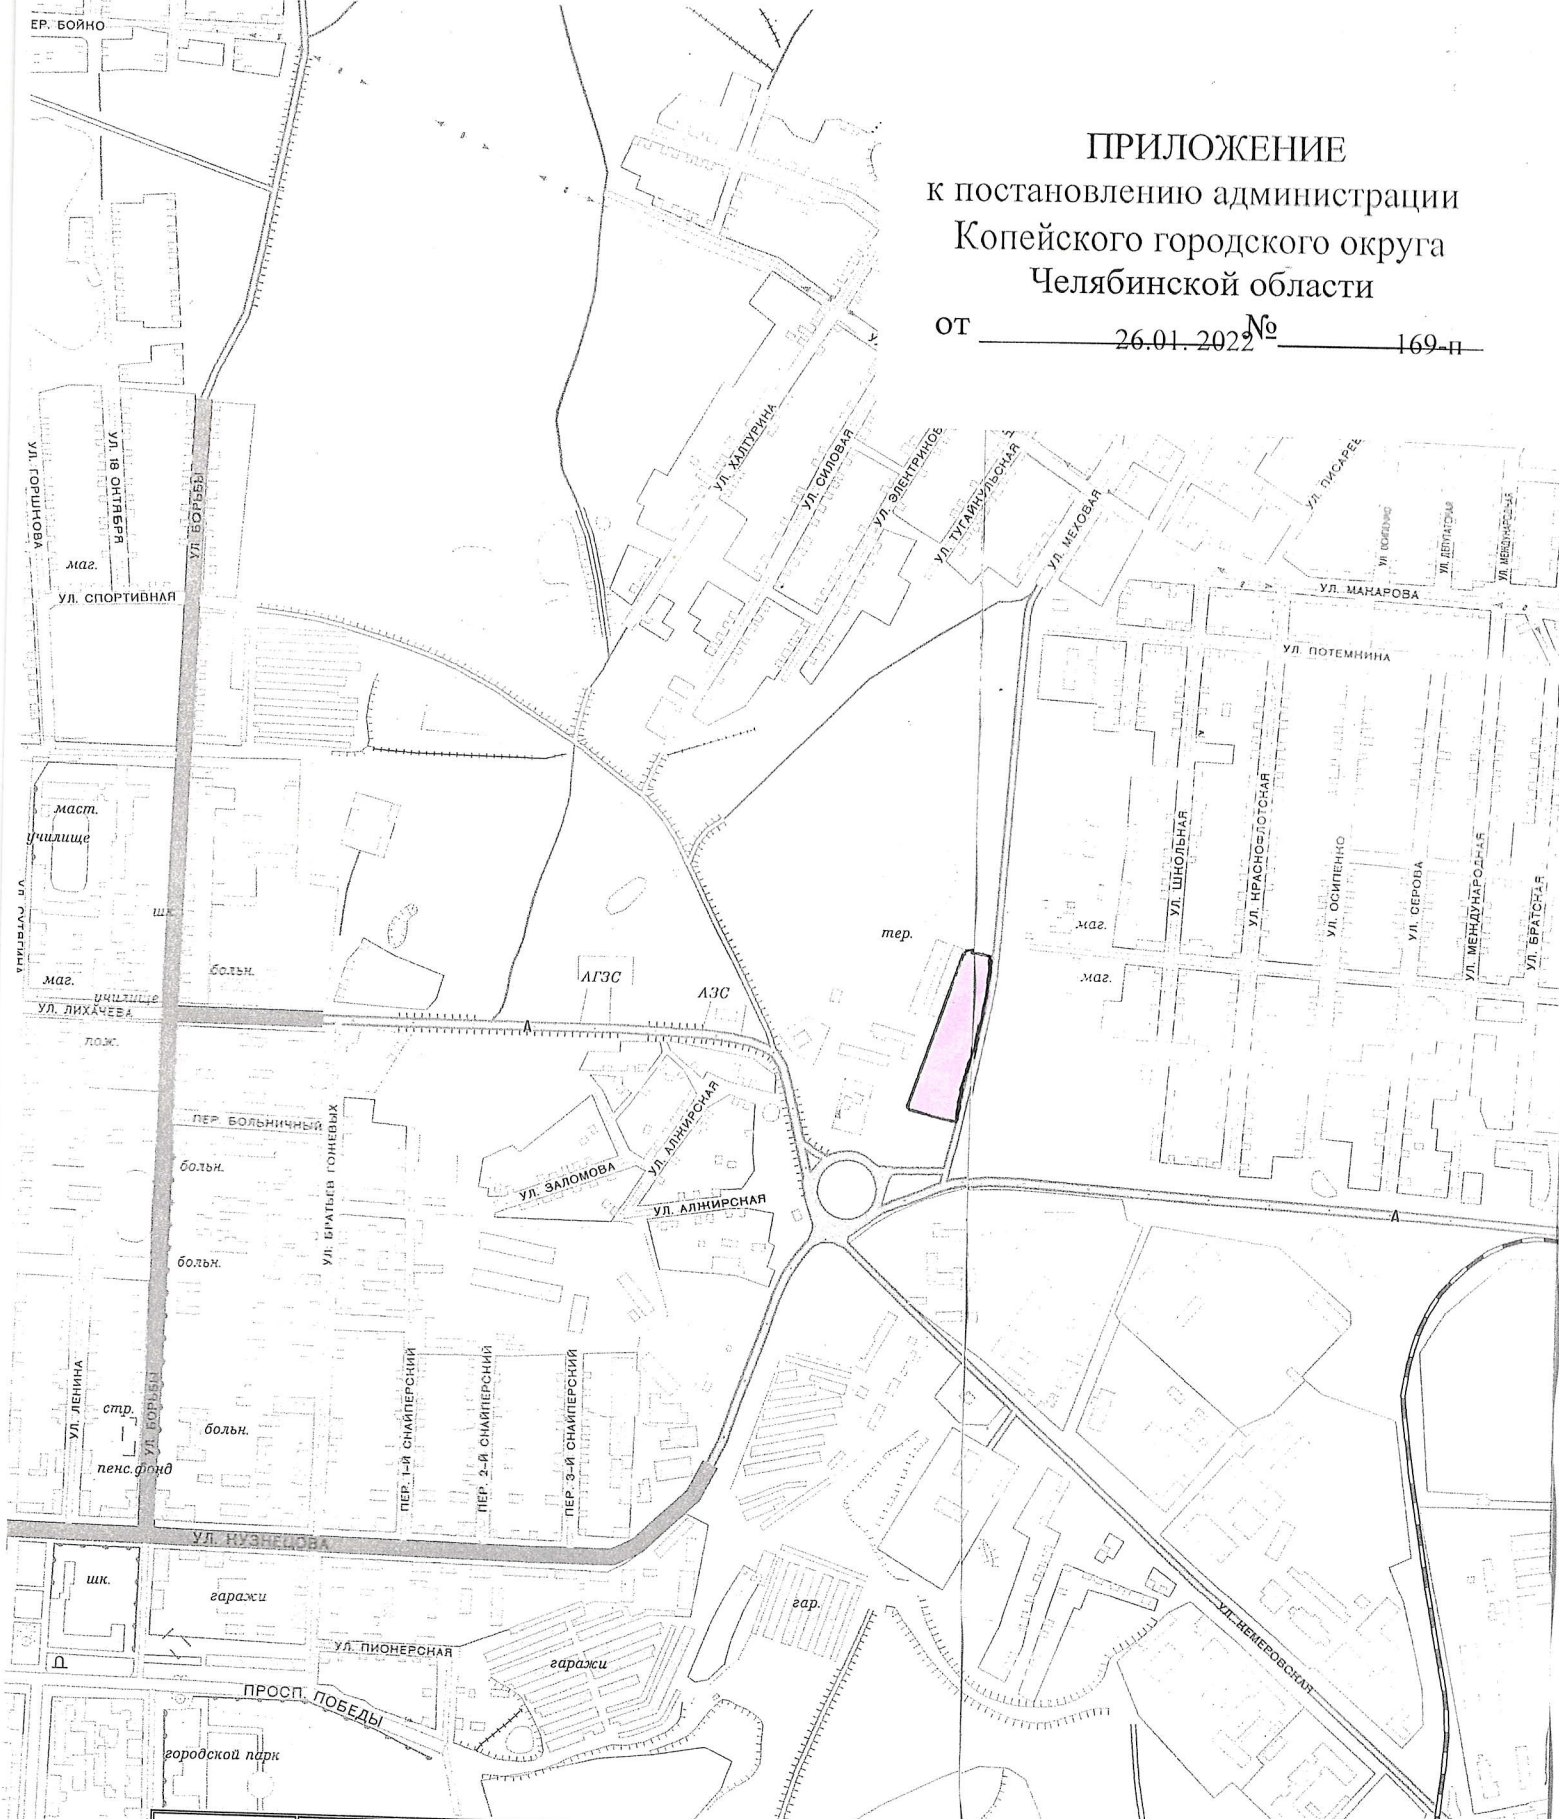

ул. Ленина	шк.		
адм.			
маг.			
маг.			
улицы			

Территория, ограниченная ул. Меховая, гаражным кооперативом «Центральный» по ул. Польской, земельными участками с кадастровыми номерами 74:30:0102023:3, 74:30:0102023:8 в г. Копейске Челябинская область, г. Копейск				
Заказчик: Сафин Р.Г.			Масштаб	
Руковод.	Шилина И.Г.		1:10000	12. 2021
Специал.	Игнатчева О.С.		Управление архитектуры и градостроительства	
Исполнил.				
Копировал				