


ПРИЛОЖЕНИЕ
к постановлению администрации
Копейского городского округа
Челябинской области

от 26.01.2022 № 170-п

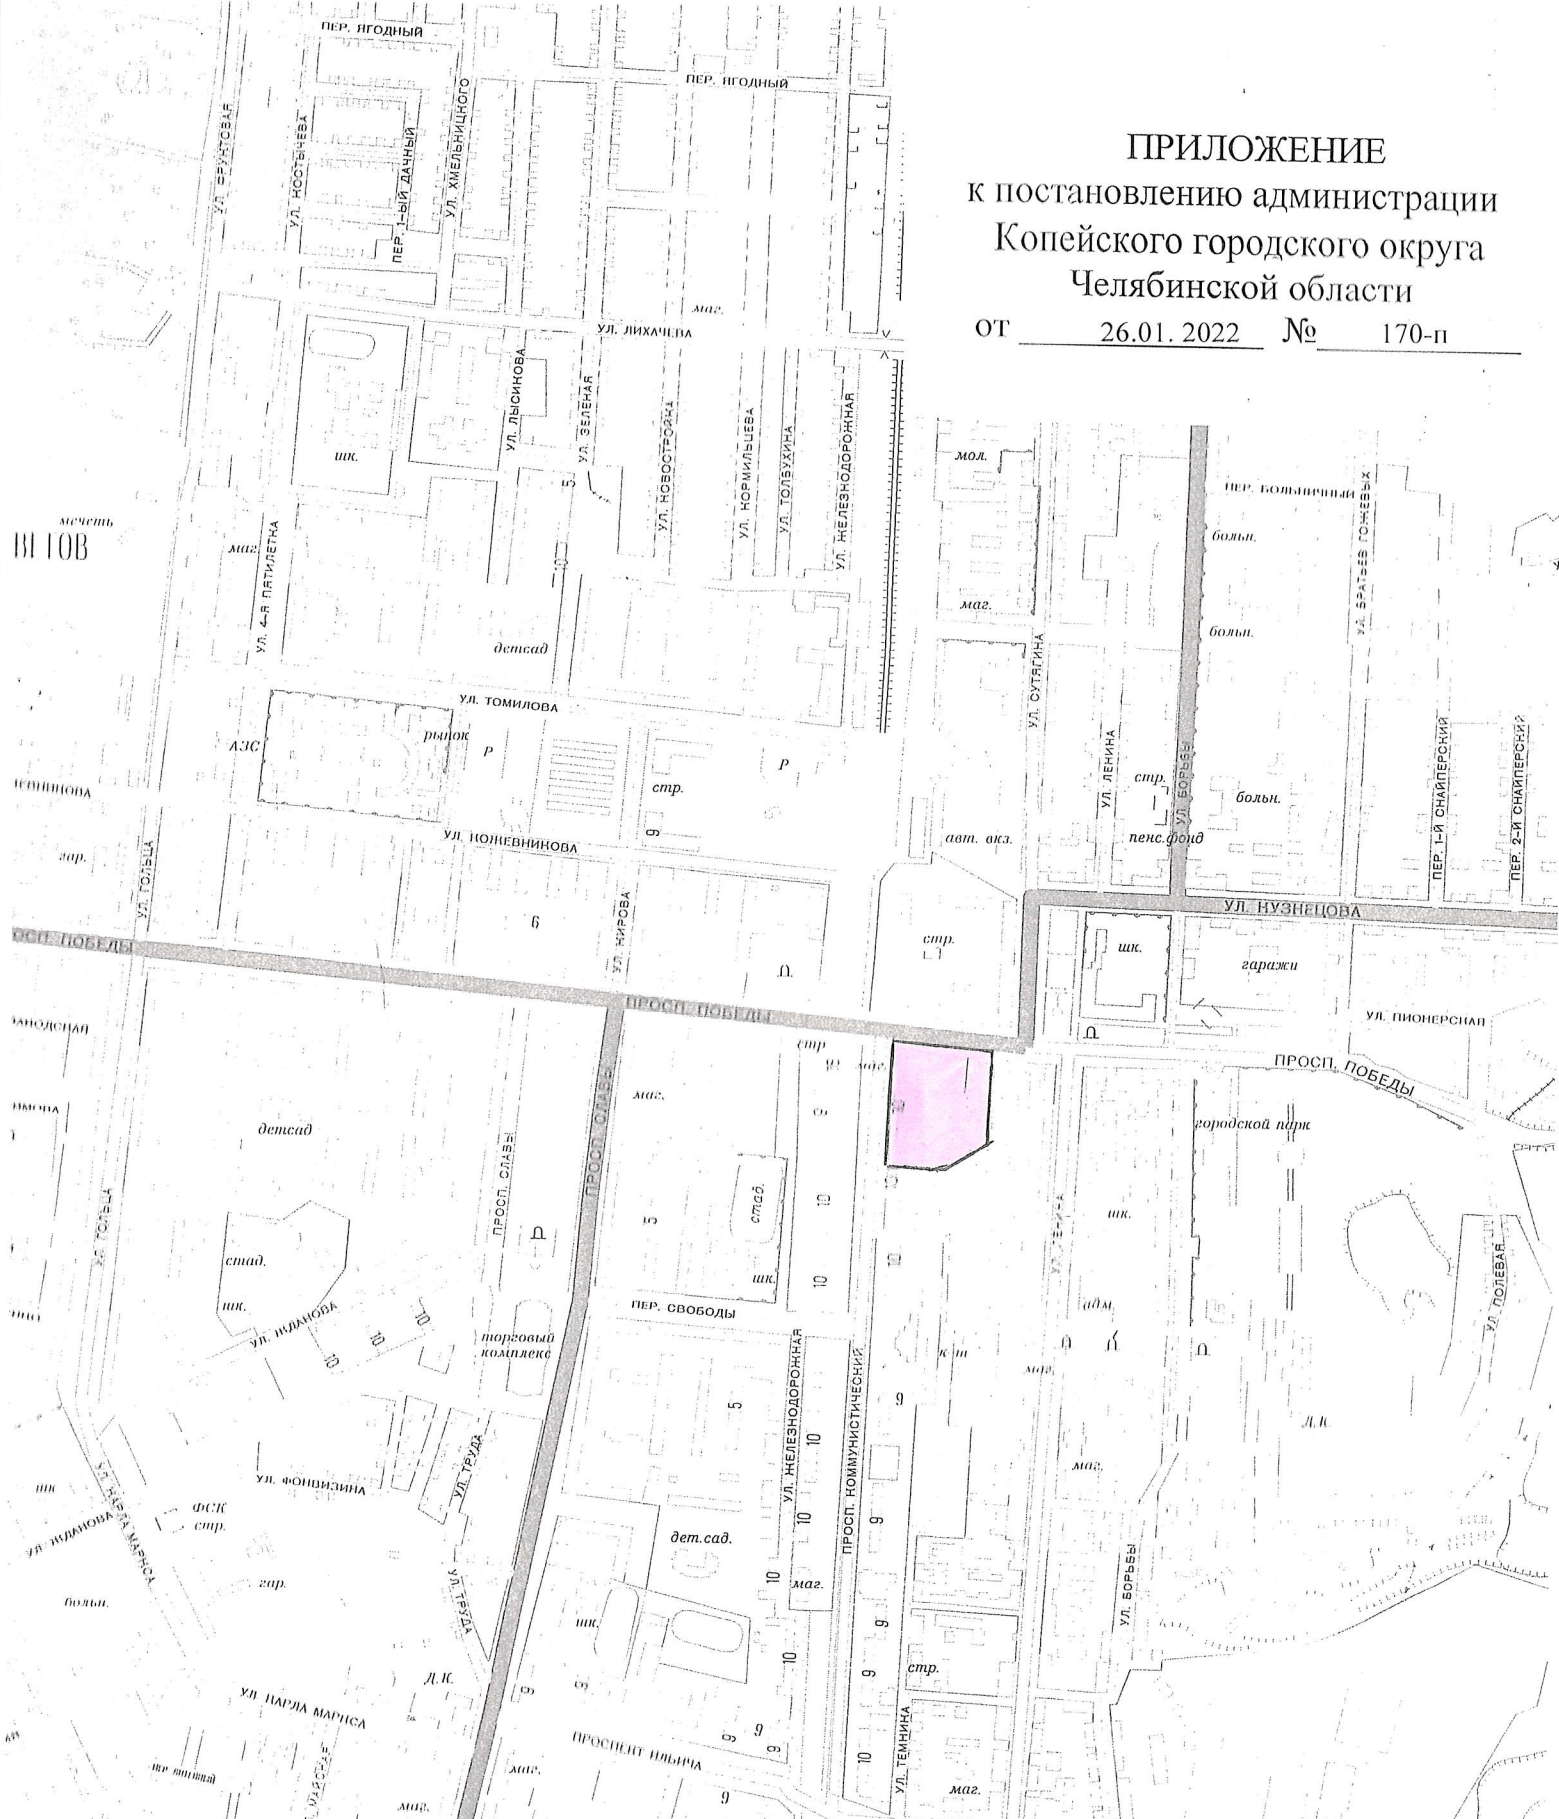

		Территория, ограниченная пр. Коммунистический, пр. Победы, земельными участками с кадастровыми номерами 74:30:0104003:564, 74:30:0104003:20 в г. Копейске.		
		Челябинская область, г. Копейск		
		Заказчик: ООО «УК-5»	Масштаб	
Руковод:	Шилина И.Г.		1:10000	12. 2021
Специал.	Игнатчева О.С.	Выкопировка из карты-схемы Копейского городского округа	Управление архитектуры и градостроительства	
Исполнил.				
Копировал				