


**ПРИЛОЖЕНИЕ**  
 к постановлению администрации  
 Копейского городского округа  
 Челябинской области  
 от 02.02.2022 № 242-п

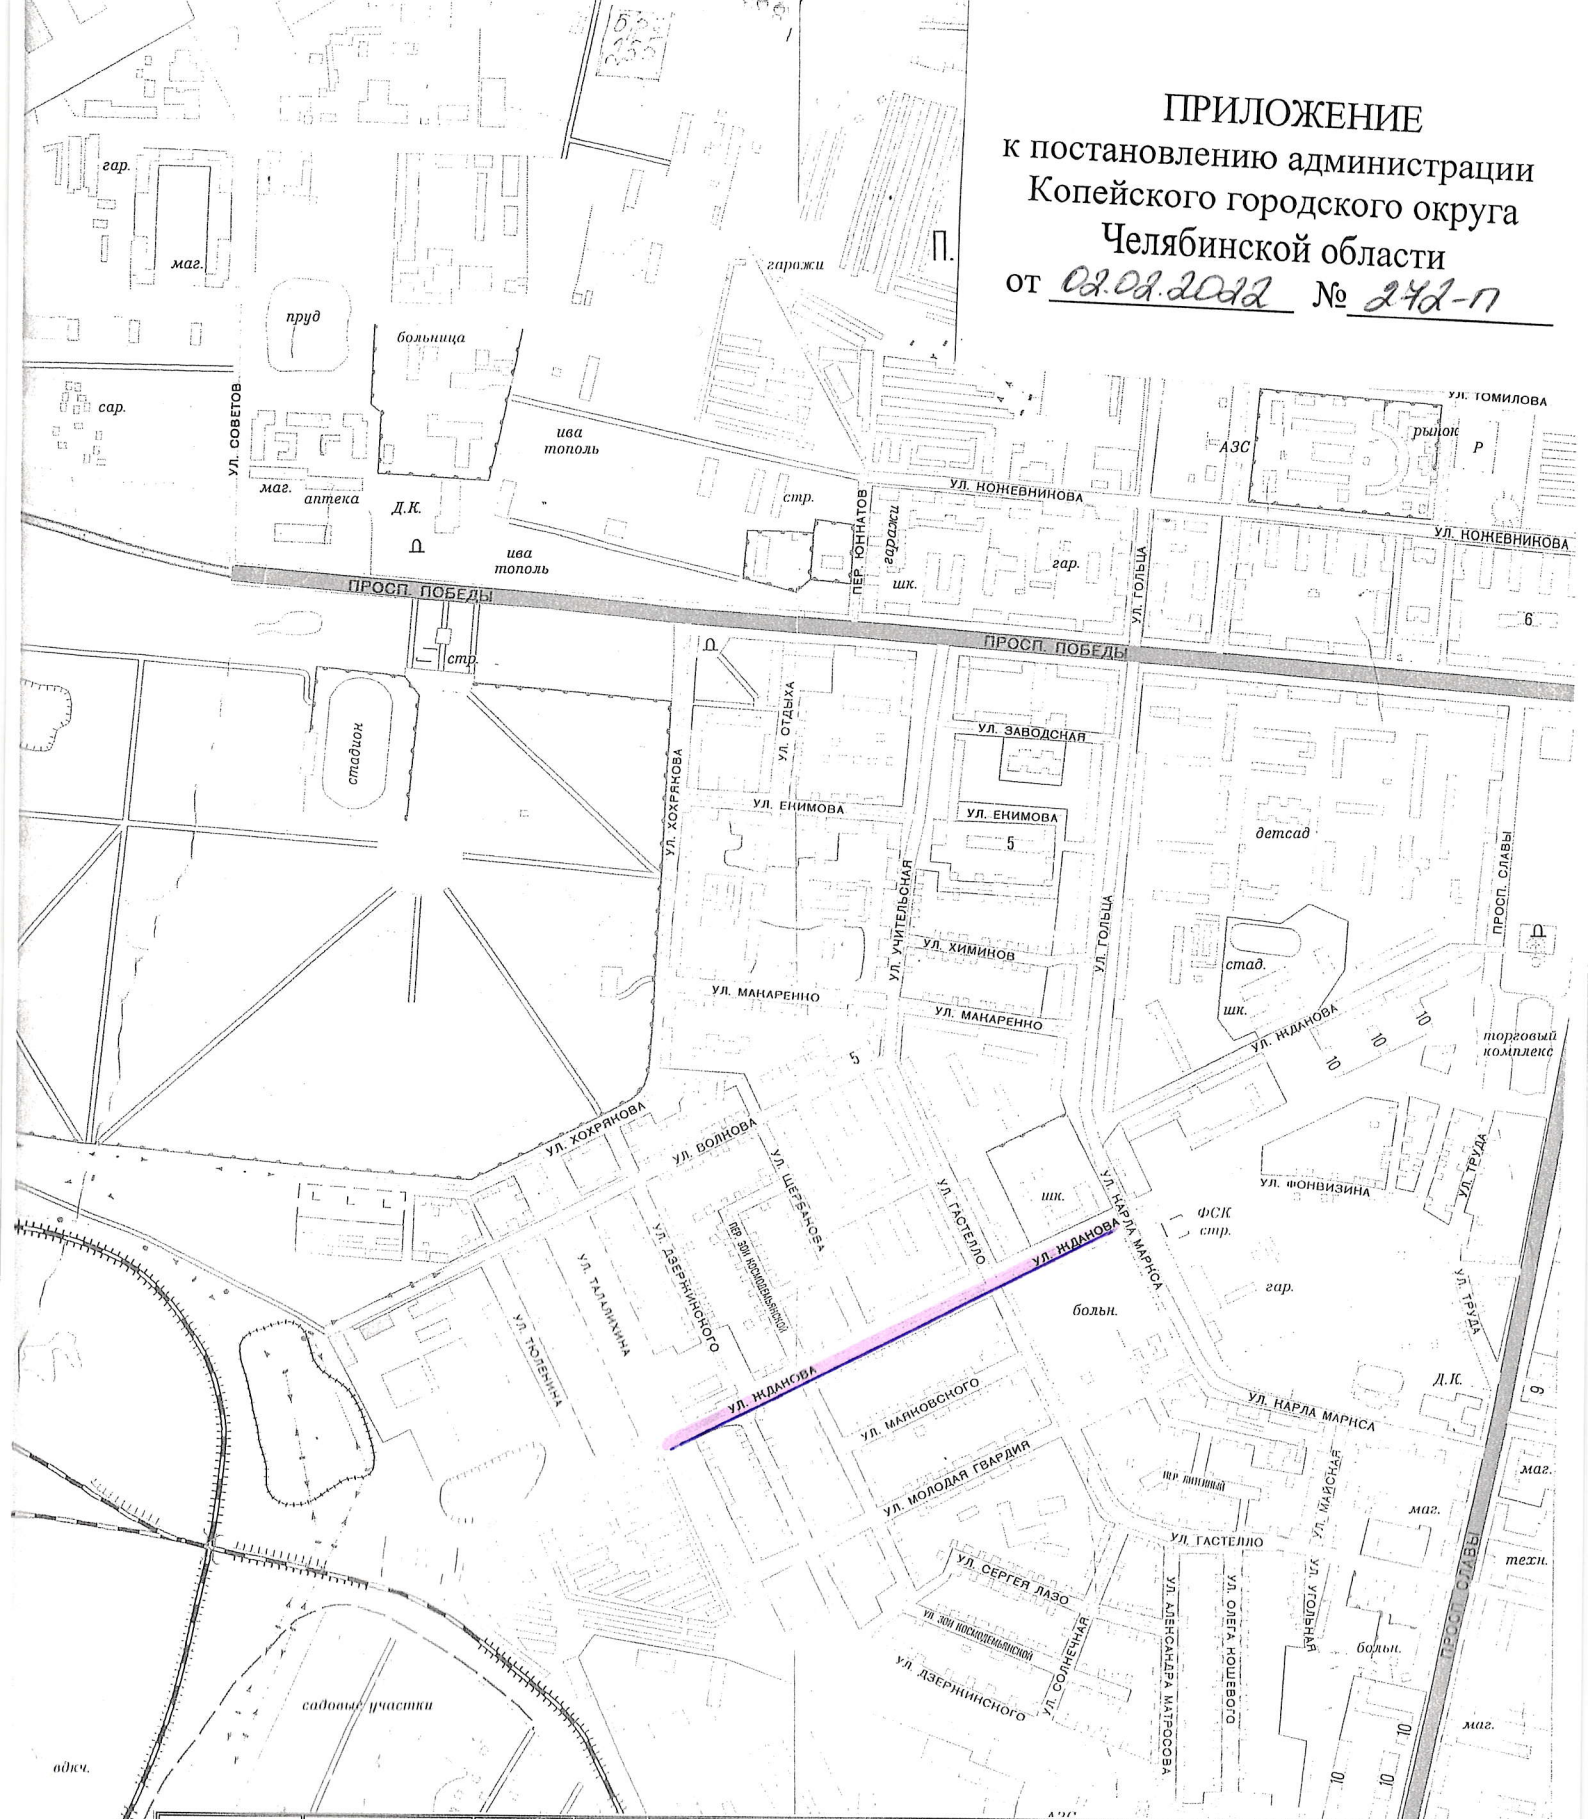

		ул. Жданова (на участке от ул. Гольца до ул. Талалихина) в г. Копейске		
		Челябинская область, г. Копейск		
Руковод.	Шилина И.Г.	Заказчик: Администрация КГО	Масштаб	
Специал.	Игнатчева О.С.		1:10000	01.2022
Исполнил.		Выкопировка из карты-схемы Копейского городского округа	Управление архитектуры и градостроительства	
Копировал				