


**ПРИЛОЖЕНИЕ**  
**к постановлению администрации**  
**Копейского городского округа**  
**Челябинской области**  
от 02.02.2022 № 243-П

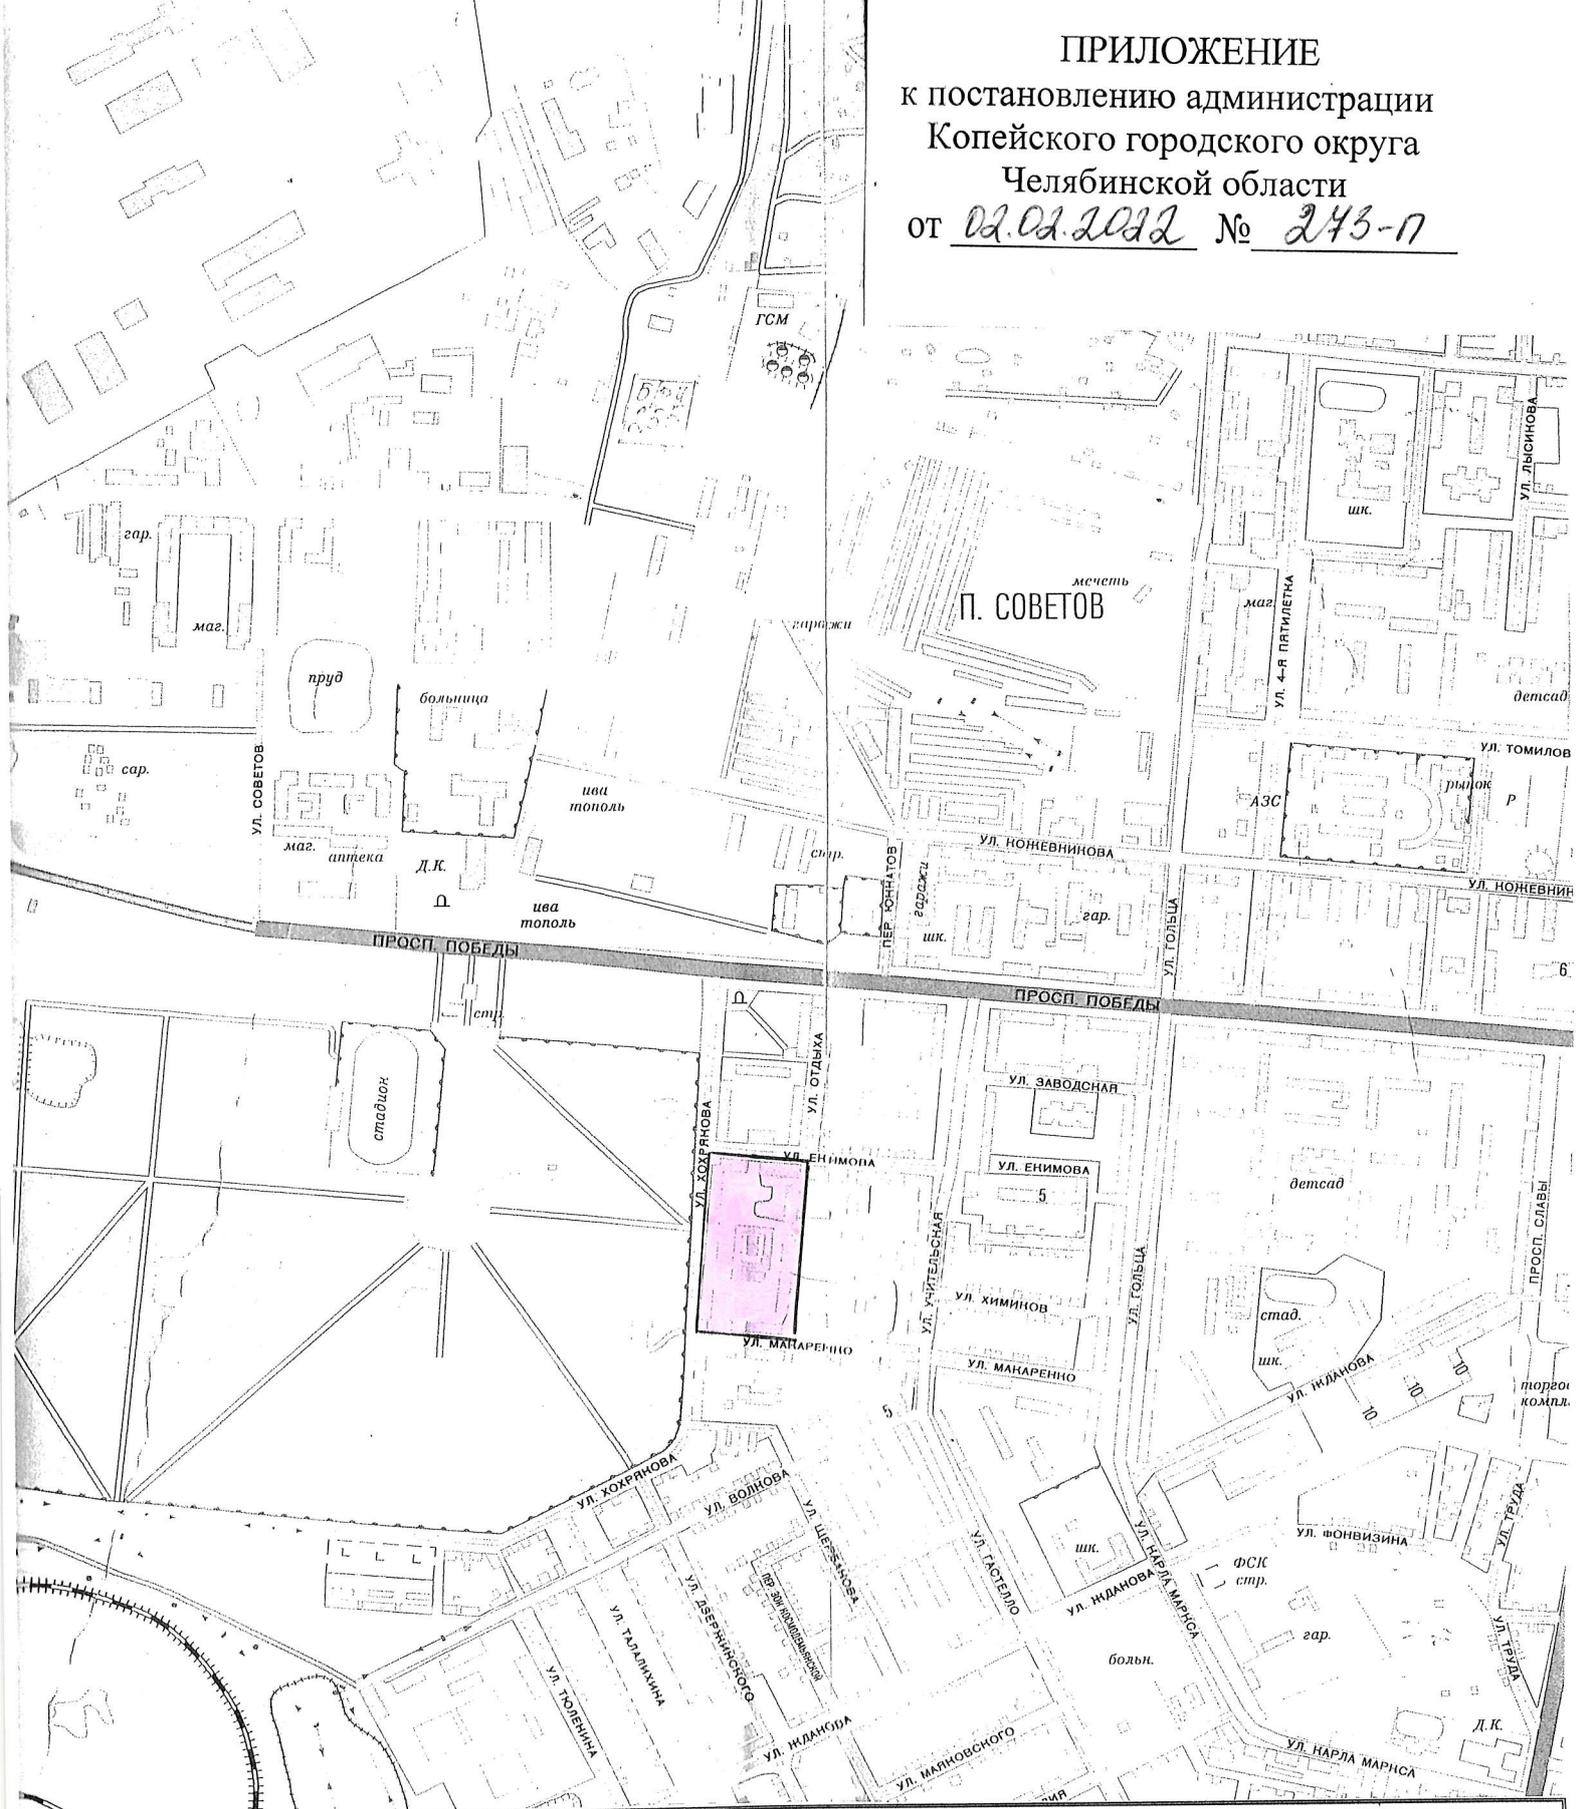

		<b>Территория, ограниченная земельными участками с кадастровыми номерами 74:30:0103002:191, 74:30:0103002:152, 74:30:0103002:153, ул. Макаренко, ул. Хохрякова в г. Копейске</b>	
		<b>Челябинская область, г. Копейск</b>	
		<b>Заказчик: ООО «Горстрой»</b>	Масштаб <b>1:10000</b>
Руковод.	Шилина И.Г.		<b>01. 2022</b>
Специал.	Игнатчева О.С.		<b>Управление архитектуры и градостроительства</b>
Исполнил.			
Копировал		<b>Выкопировка из карты-схемы Копейского городского округа</b>	