


ПРИЛОЖЕНИЕ 2
к постановлению администрации
Копейского городского округа
Челябинской области

от _____ № _____

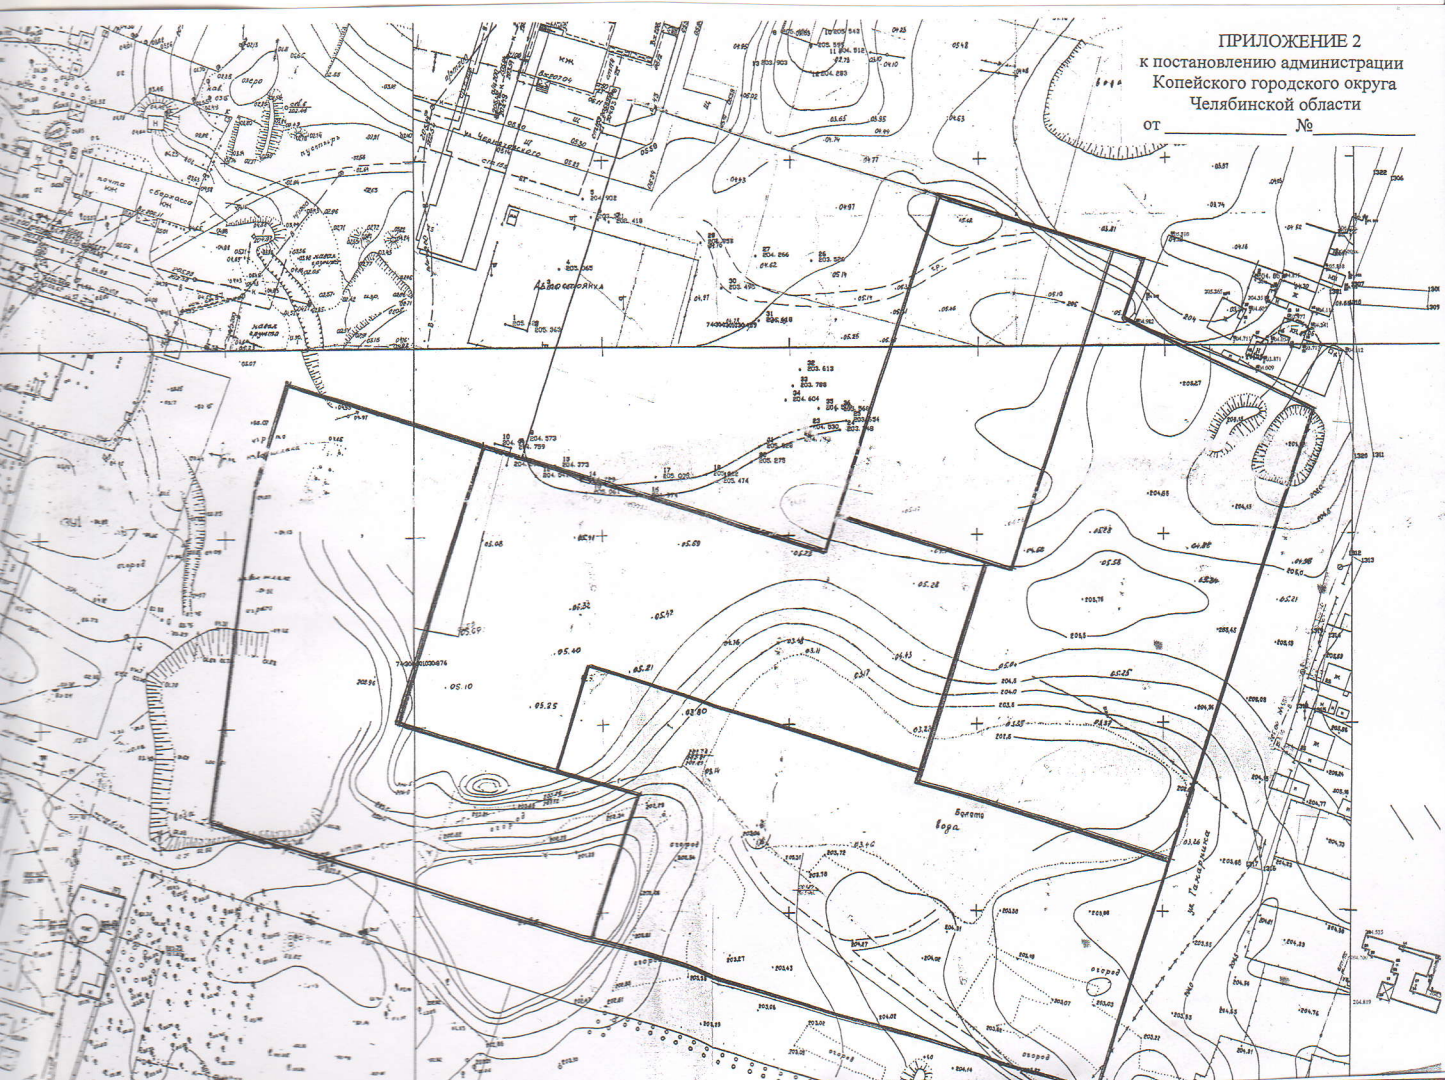

Комплексное развитие территории, в границах земельных участков с кадастровыми номерами 74:30:0301030:876, 74:30:0301030:433, 74:30:0301030:432, 74:30:0301030:430, 74:30:0301030:875			
Челябинская область, г. Копейск			
Заказчик:	администрация Копейского городского округа	Масштаб:	1:1000 02.22
Руковод.	Шилкина И.Г.	Выкопировка из геоэемки городского округа:	Копейского Требуется
Специал.	Медведева С.	Корректировка:	Управление архитектуры и градостроительства
Исполнил.			
Копиров:			