


ПРИЛОЖЕНИЕ
к постановлению администрации
Копейского городского округа
Челябинской области
от 16.02.2022 № 444-П

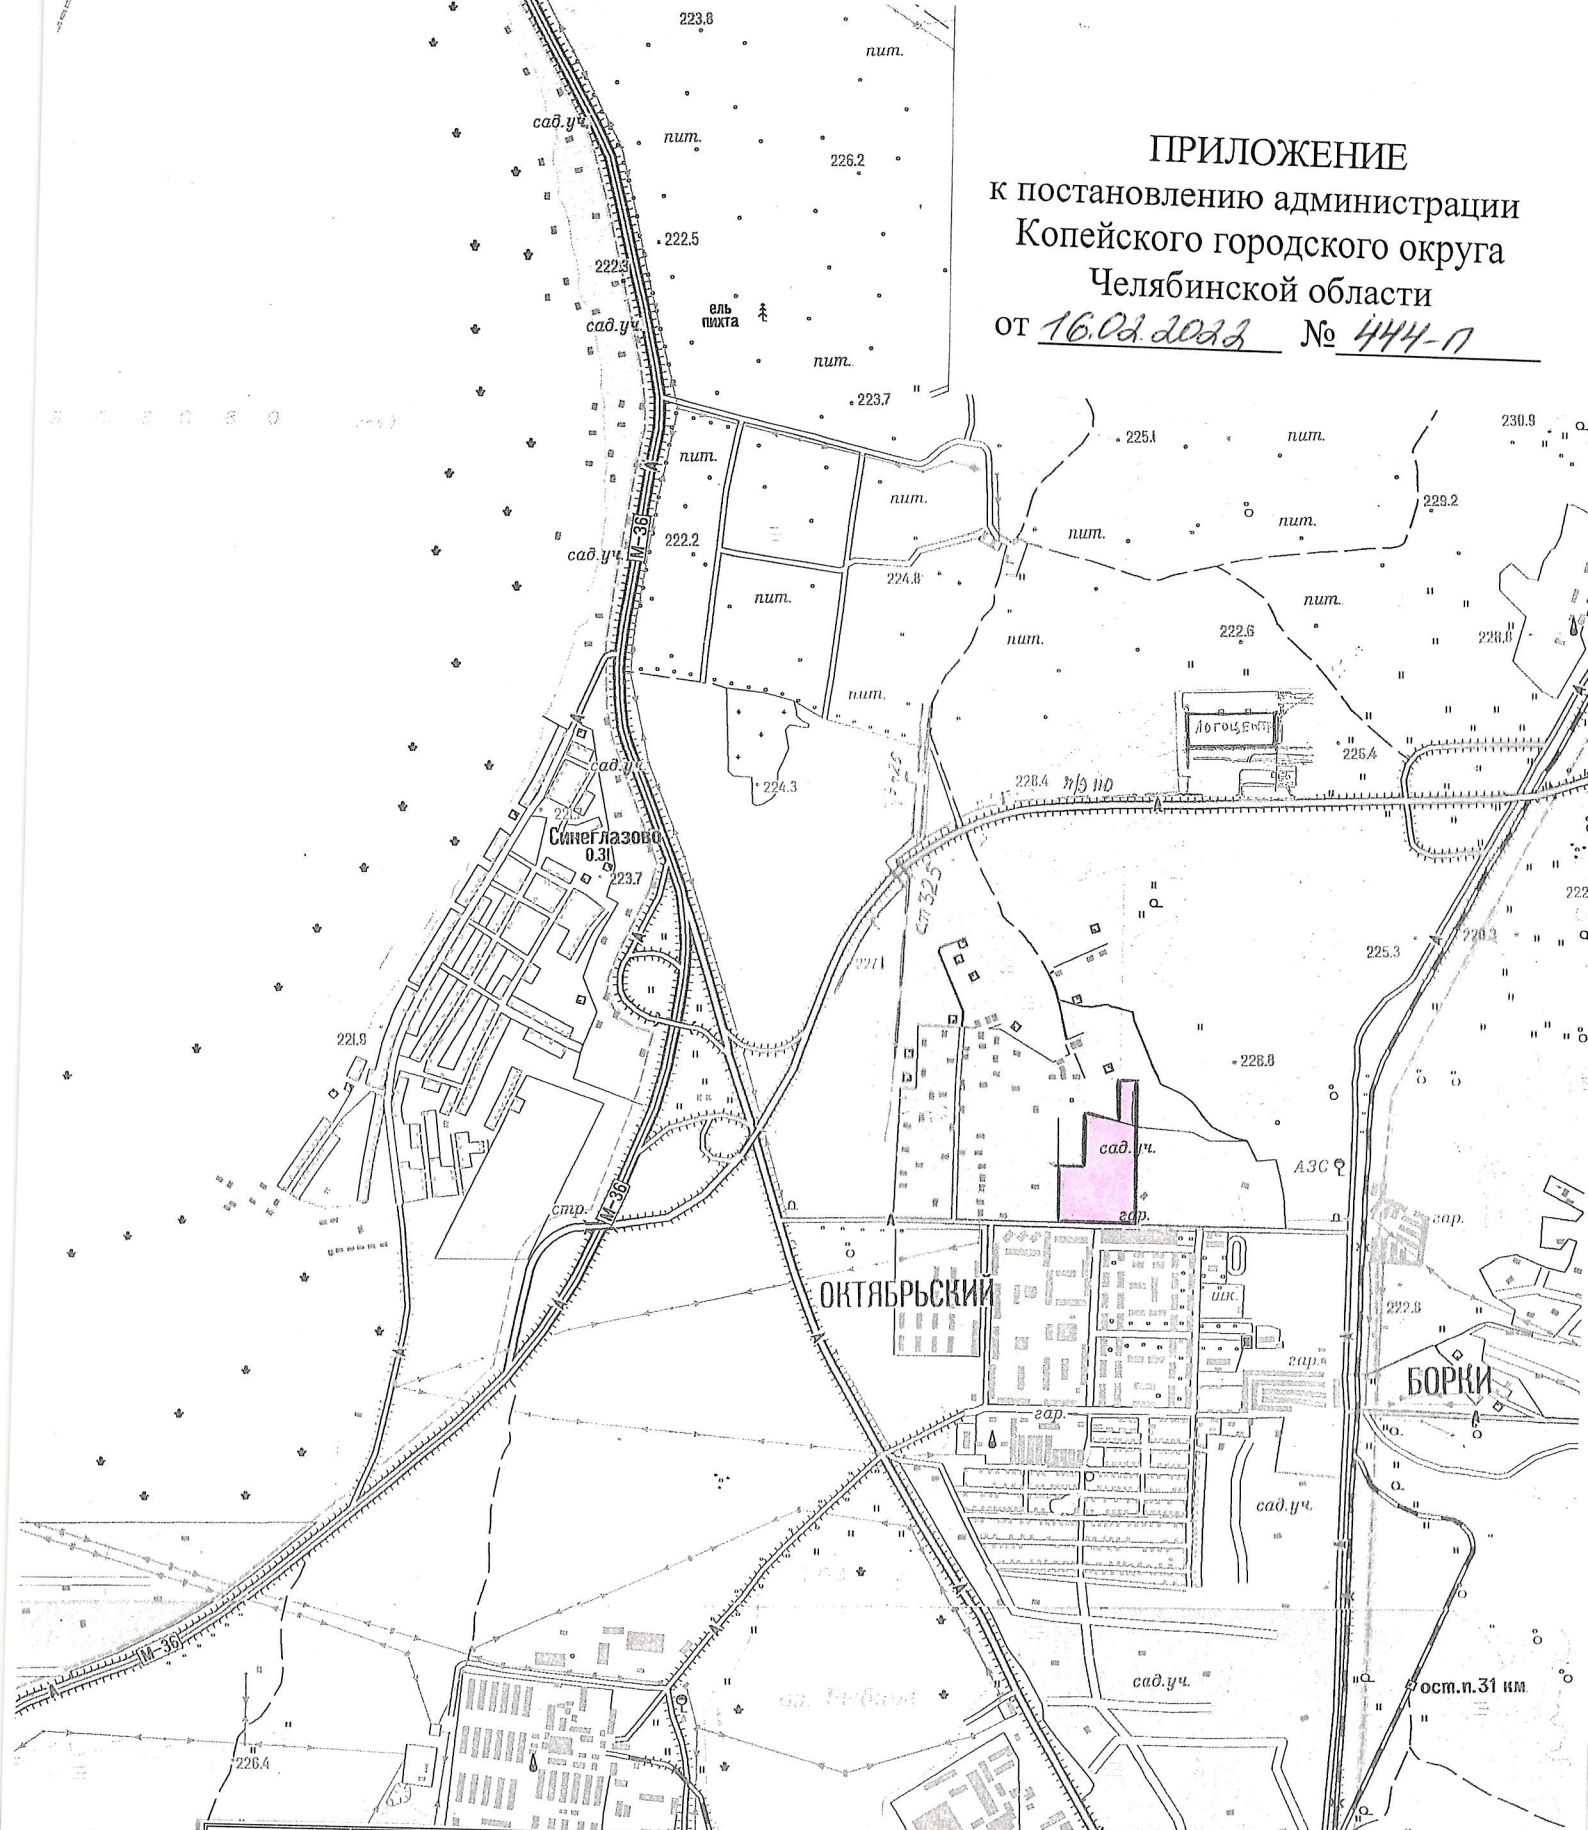

		Территория, расположенная восточнее ул. Рассветная г. Копейске	
		Челябинская область, г. Копейск	
		Заказчик: Администрация КГО	
		Масштаб	
Руковод.	Шилина И.Г.	1:10000	01. 2022
Специал.	Игнатчева О.С.	Выкопировка из карты-схемы Копейского городского округа	
Исполнил.		Управление архитектуры и градостроительства	
Копировал			