


ПРИЛОЖЕНИЕ
 к постановлению администрации
 Копейского городского округа
 Челябинской области
 от 16.02.2022 № 446-п

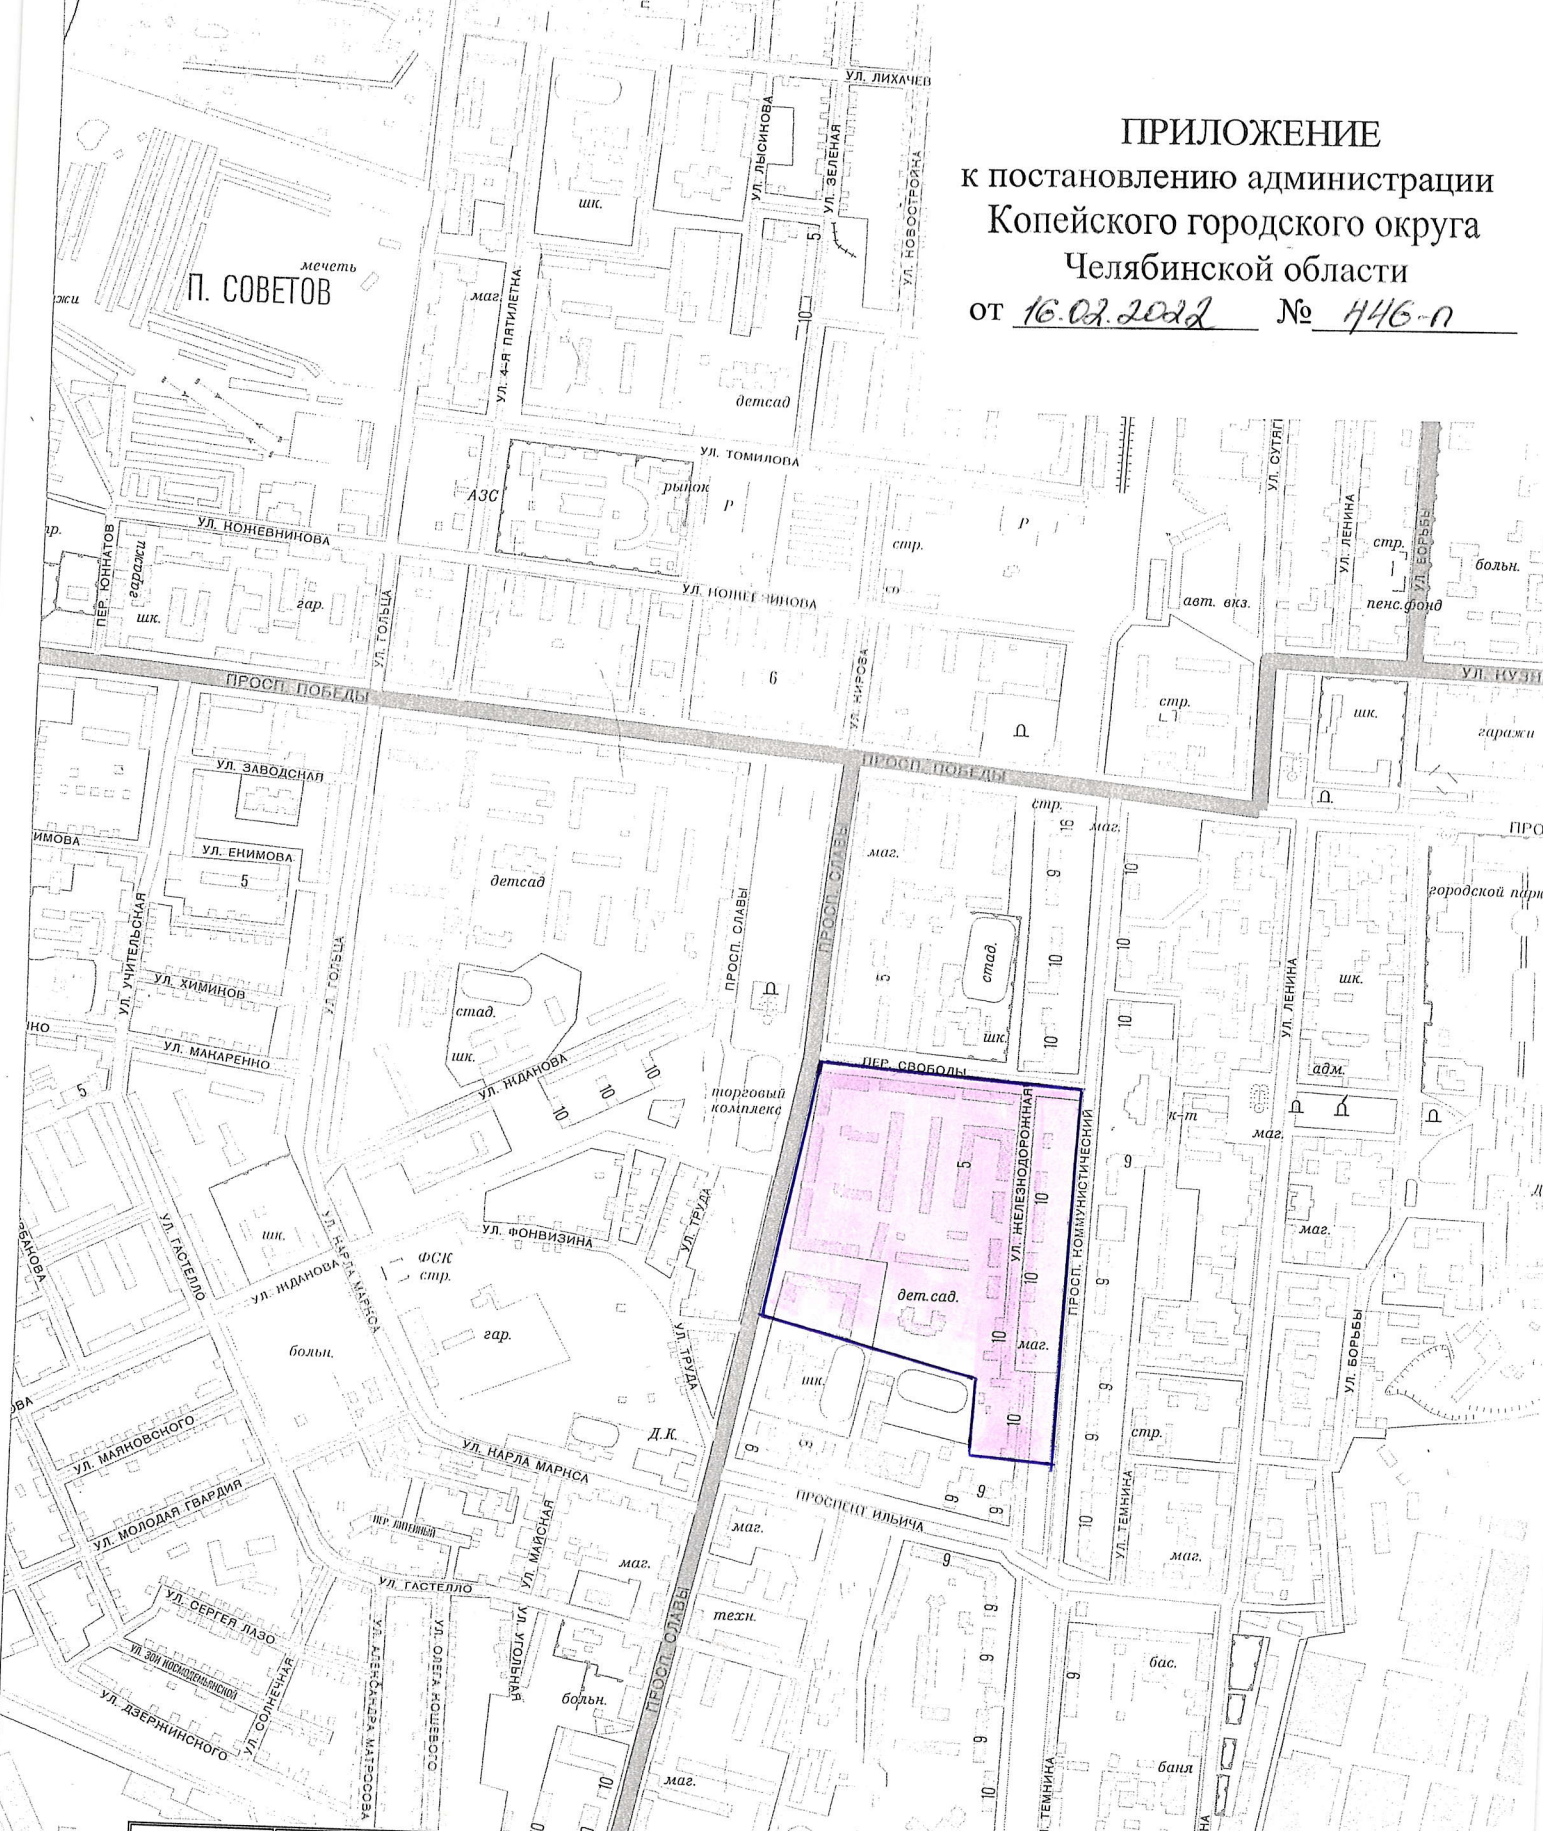

		Территория, ограниченная пр. Славы, пер. Свободы, пр. Коммунистический, земельными участками с кадастровыми номерами 74:30:0104002:7, 74:30:0104002:10 в г. Копейске		
		Челябинская область, г. Копейск		
Руковод.	Шилина И.Г.	Заказчик: Администрация КГО	Масштаб	
Специал.	Игнатчева О.С.		1:10000	02. 2022
Исполнил.			Управление архитектуры и градостроительства	