


ПРИЛОЖЕНИЕ

УТВЕРЖДЕНА
 постановлением администрации
 Копейского городского округа
 Челябинской области
 от 24.02.2022 № 553-17

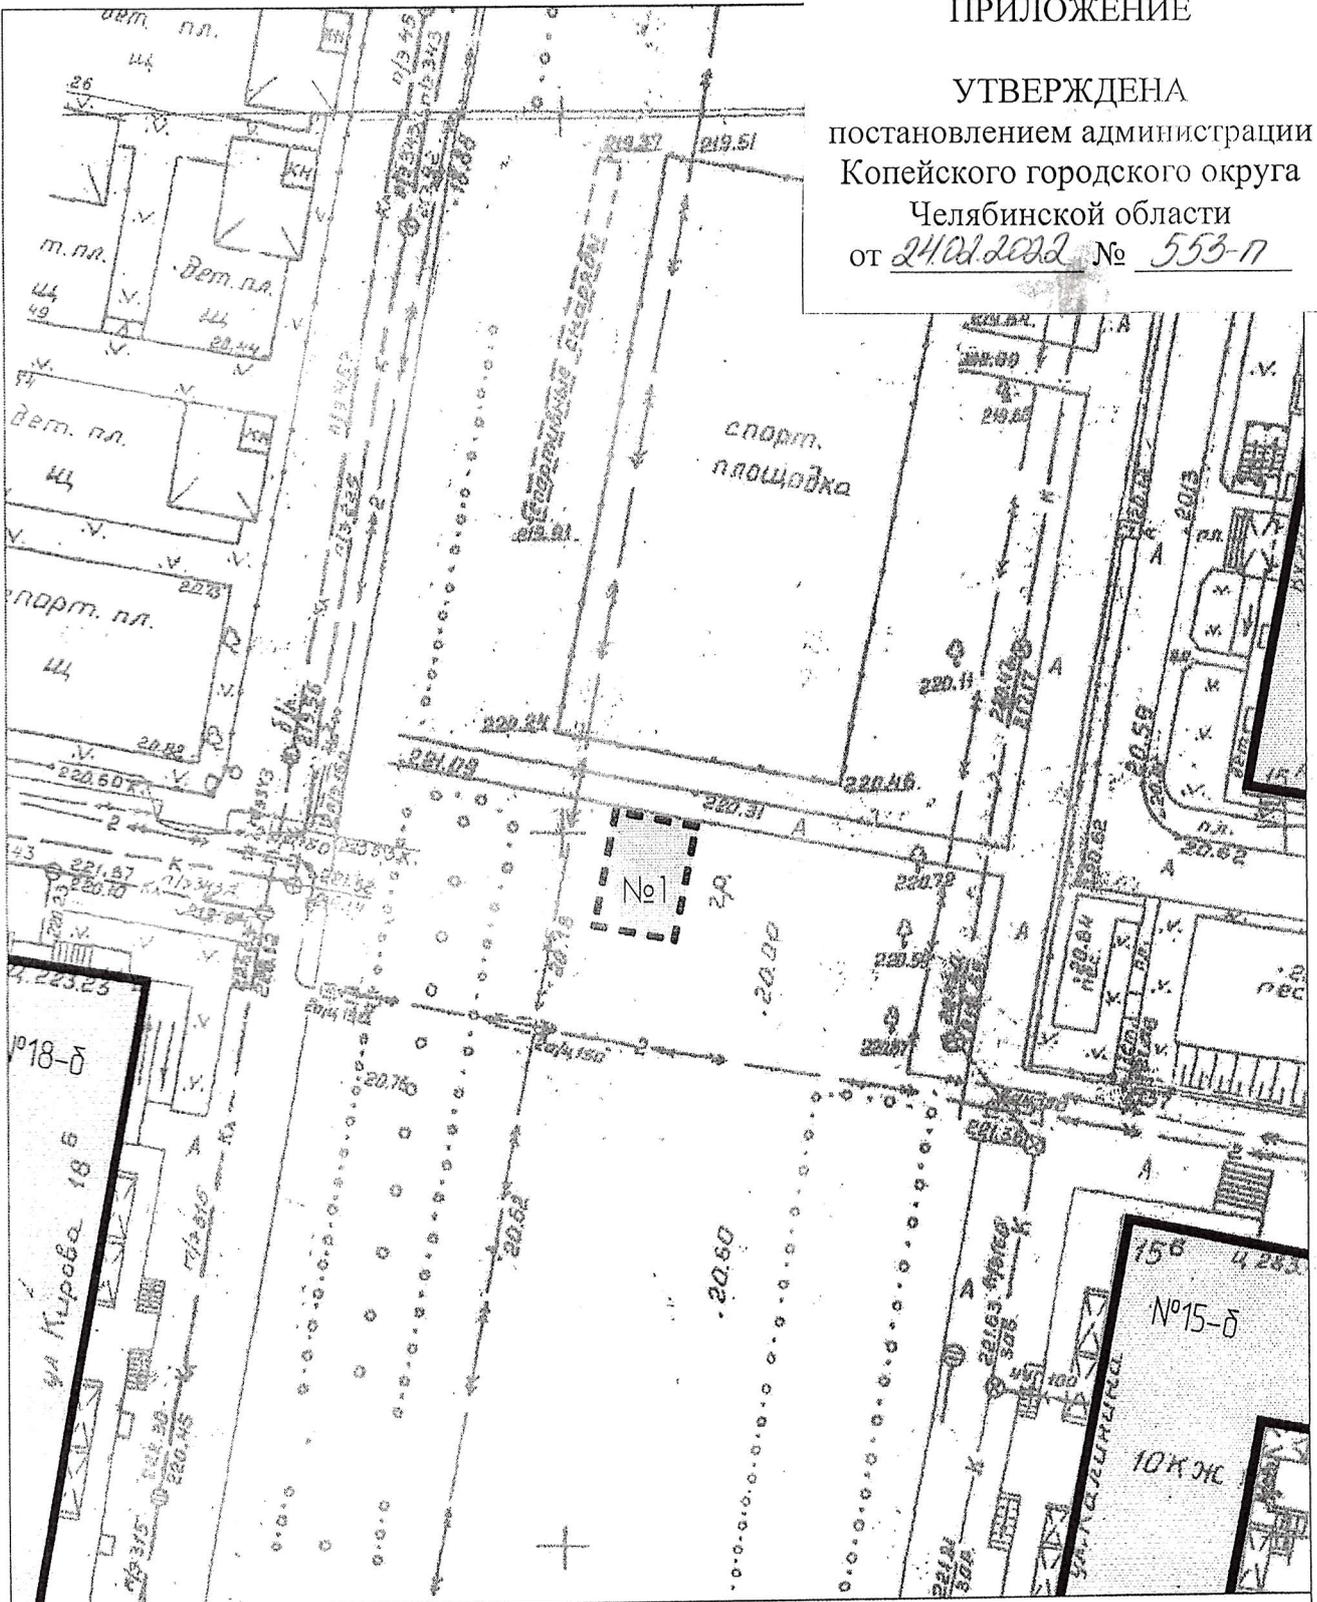

- Существующее здание



- Граница площадки

						2022		
						Управление экономического развития территории городского округа		
изм.	колич.	лист	№ ДОК.	ПОДПИСЬ	ДАТА	СТАДИЯ	ЛИСТ	ЛИСТОВ
					01.2022	П	1	1
рук. группы разработал						ПЛАН УЧАСТКА Управление архитектуры и градостроительства. г. Копейск		
ЗАВЬЯЛОВ ЛЕВАНОВ								




ПРИЛОЖЕНИЕ

УТВЕРЖДЕНА

постановлением администрации
Копейского городского округа

Челябинской области

от 24.02.2022 № 553-П

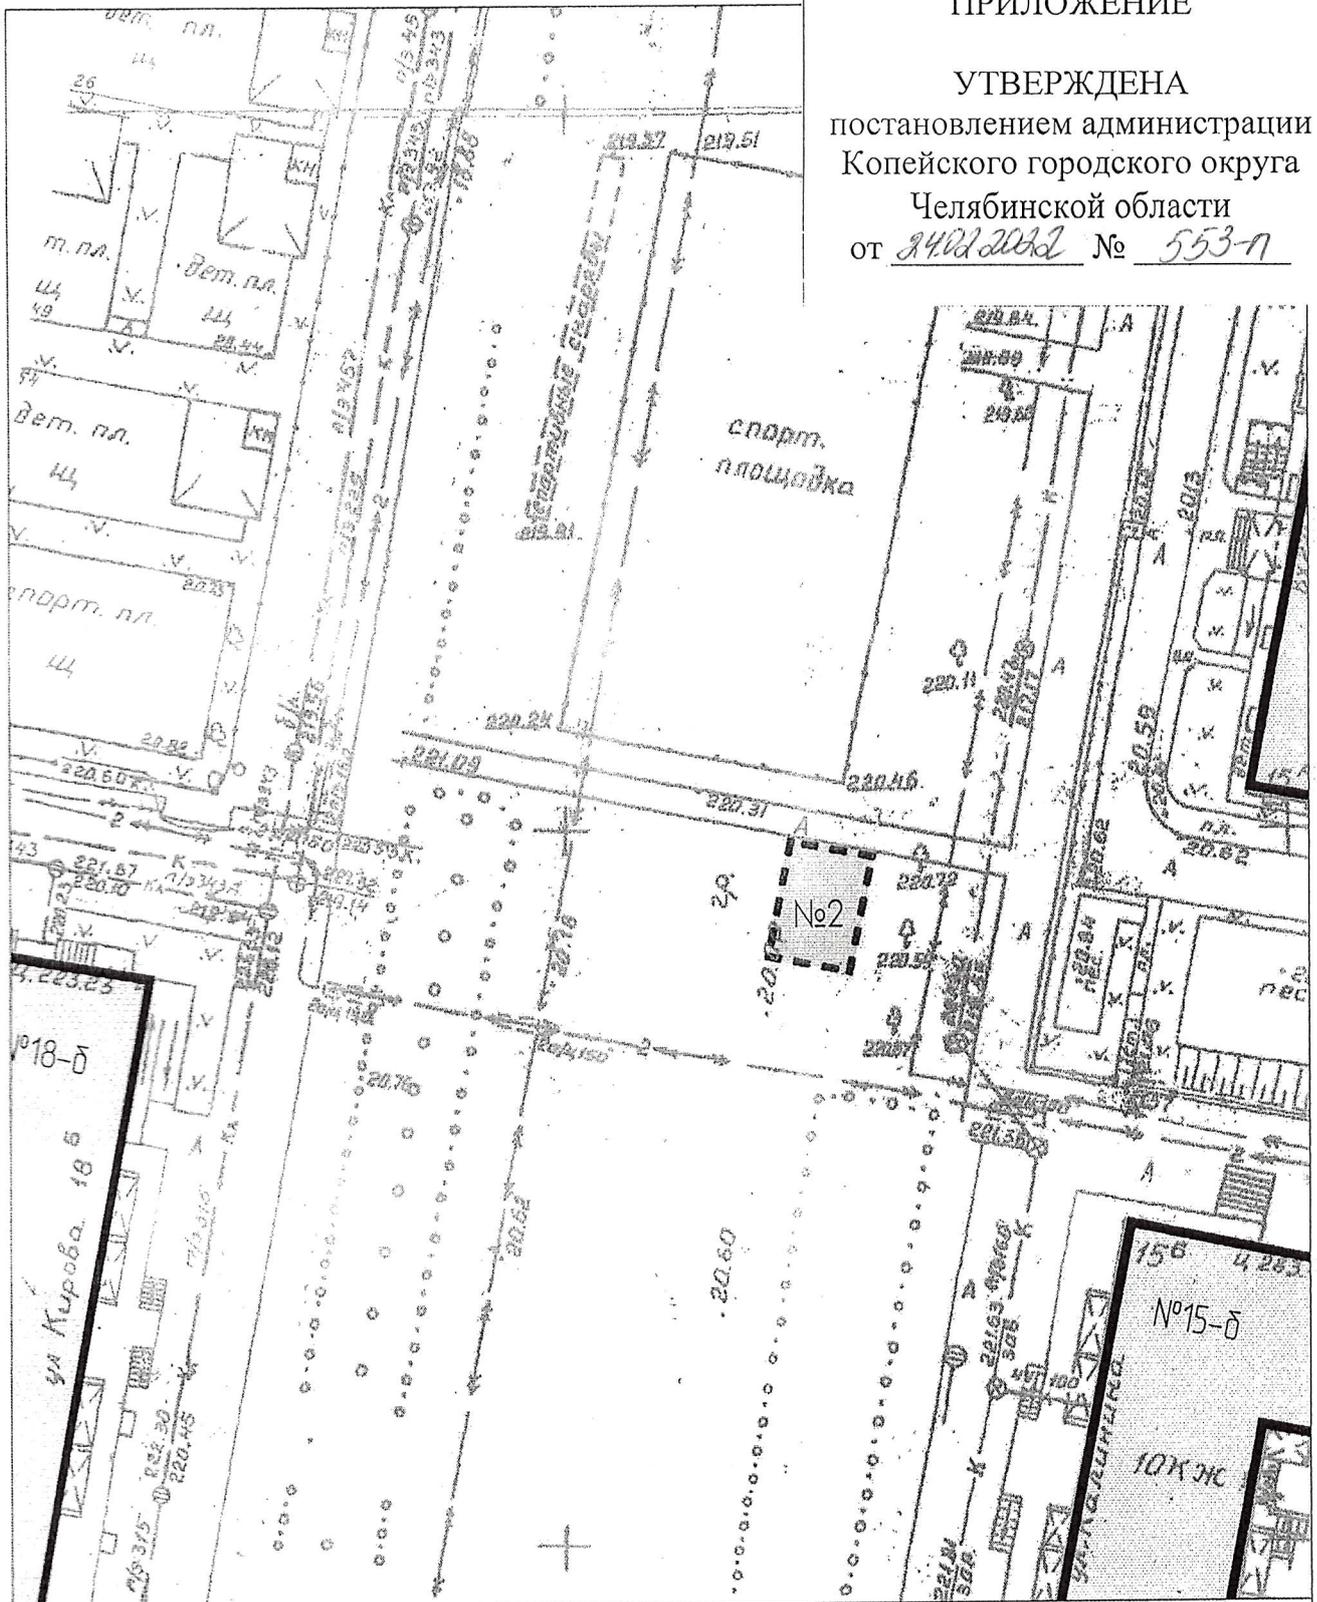

- Существующее здание



- Граница площадки

2022

Управление экономического развития территории
городского округа

изм.	колич.	лист	№ док.	подпись	дата
рук. группы					01.2022
разработал					01.2022

Площадка №2 для размещения аттракционов,
бабуток, а так же другого развлекательного
оборудования по ул. Калинина, 15-б (сквер)


СТАДИЯ	ЛИСТ	ЛИСТОВ
П	1	1

ПЛАН УЧАСТКА

Управление архитектуры
и градостроительства.
г. Копейск

ПРИЛОЖЕНИЕ

УТВЕРЖДЕНА
 постановлением администрации
 Копейского городского округа
 Челябинской области
 от 24.02.2018 № 553-11

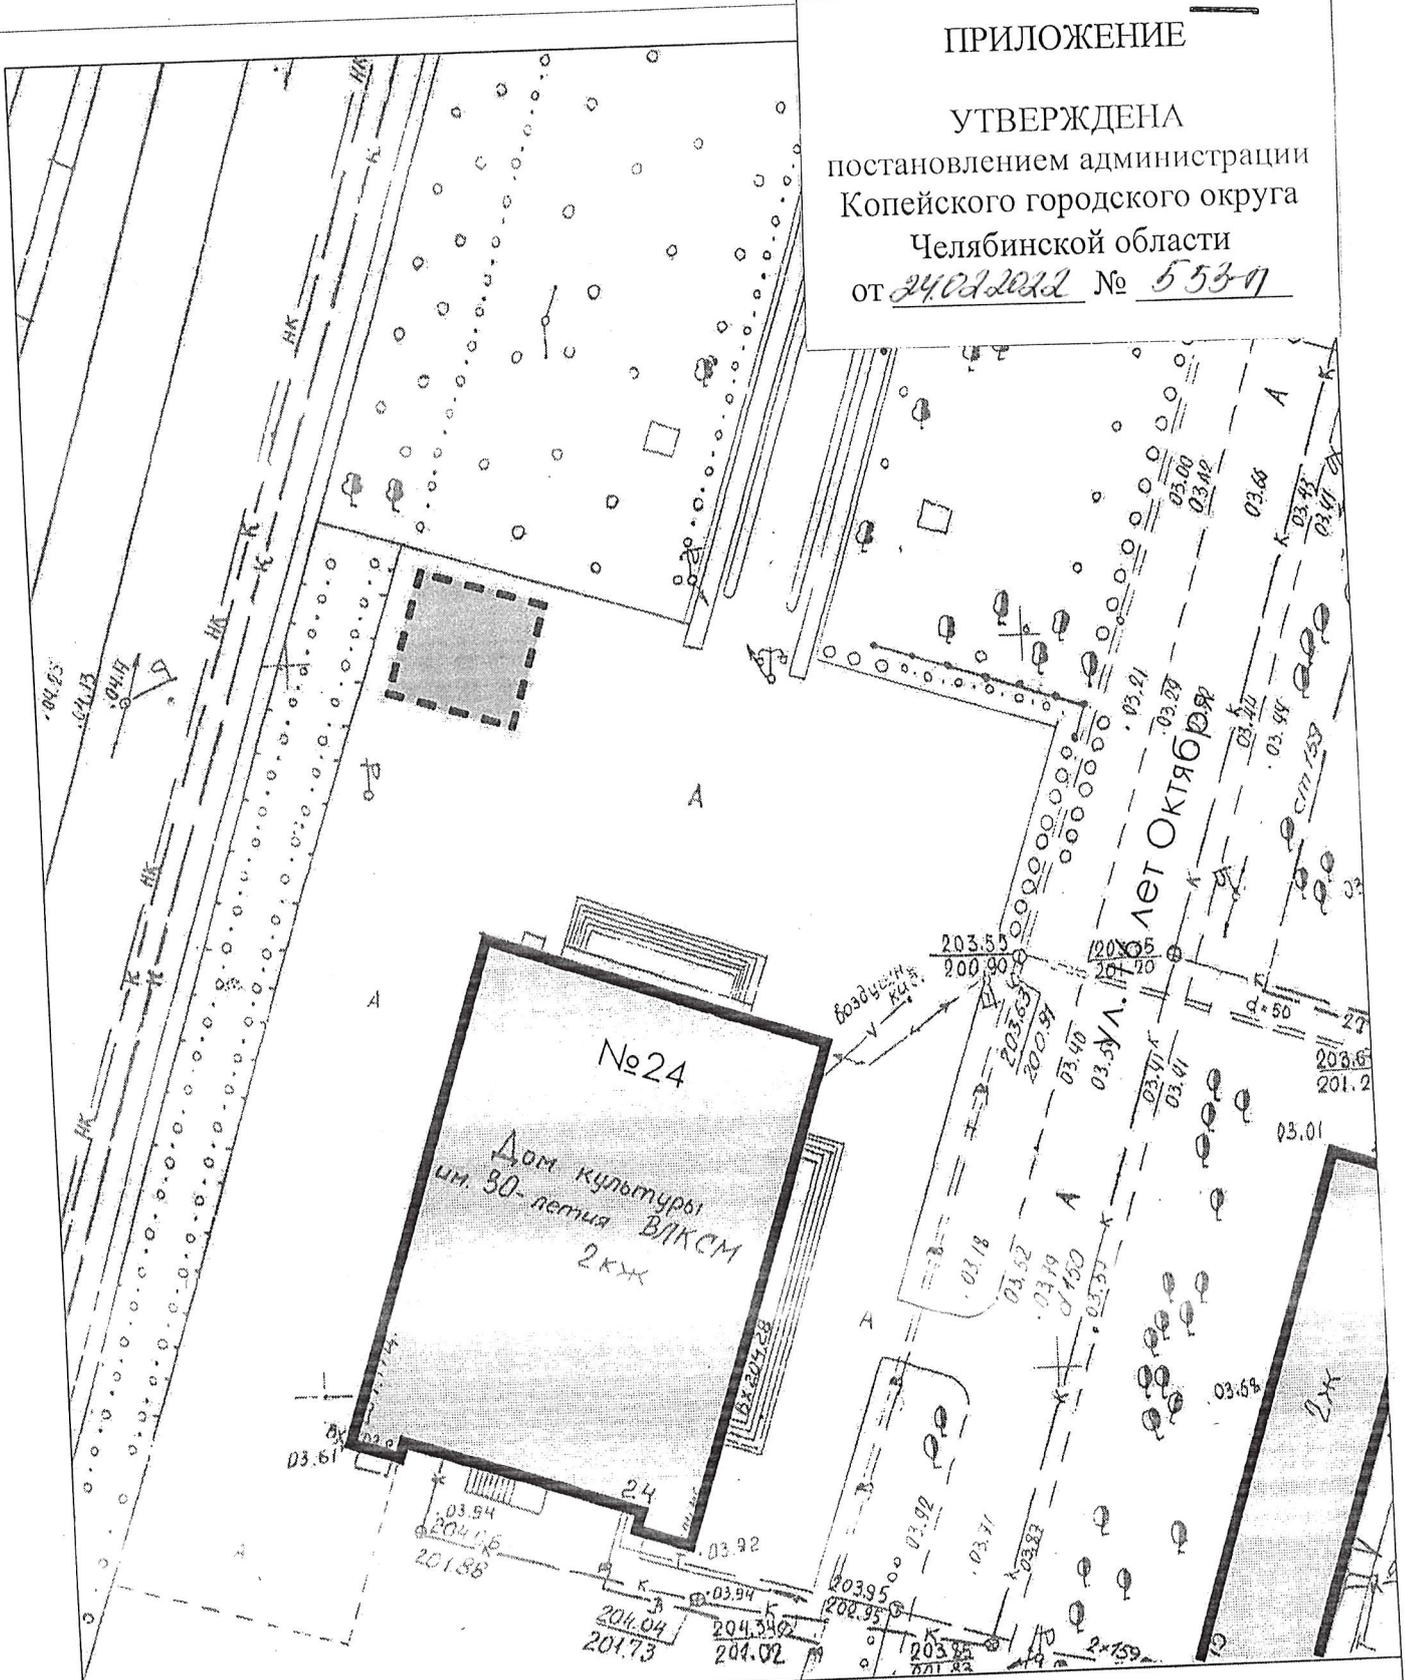

- Существующее здание

- Граница площадки

012.2018

Управление экономического развития

ИЗМ.	КОЛИЧ.	ЛИСТ	№ ДОК.	ПОДПИСЬ	ДАТА
рук. группы		ЗАВЬЯЛОВ			19.09
разработал		ЛЕВАНЦОВ			19.09

Площадка для размещения аттракционов, батутов, а так же другого развлекательного оборудования по ул. 16 лет Октября, 24 (около ДК)


ПЛАН УЧАСТКА

СТАДИЯ	ЛИСТ	ЛИСТОВ
П	1	1

Управление архитектуры и градостроительства.
г. Копейск

ПРИЛОЖЕНИЕ

УТВЕРЖДЕНА
постановлением администрации
Копейского городского округа
Челябинской области
от 24.08.2012 № 553-п

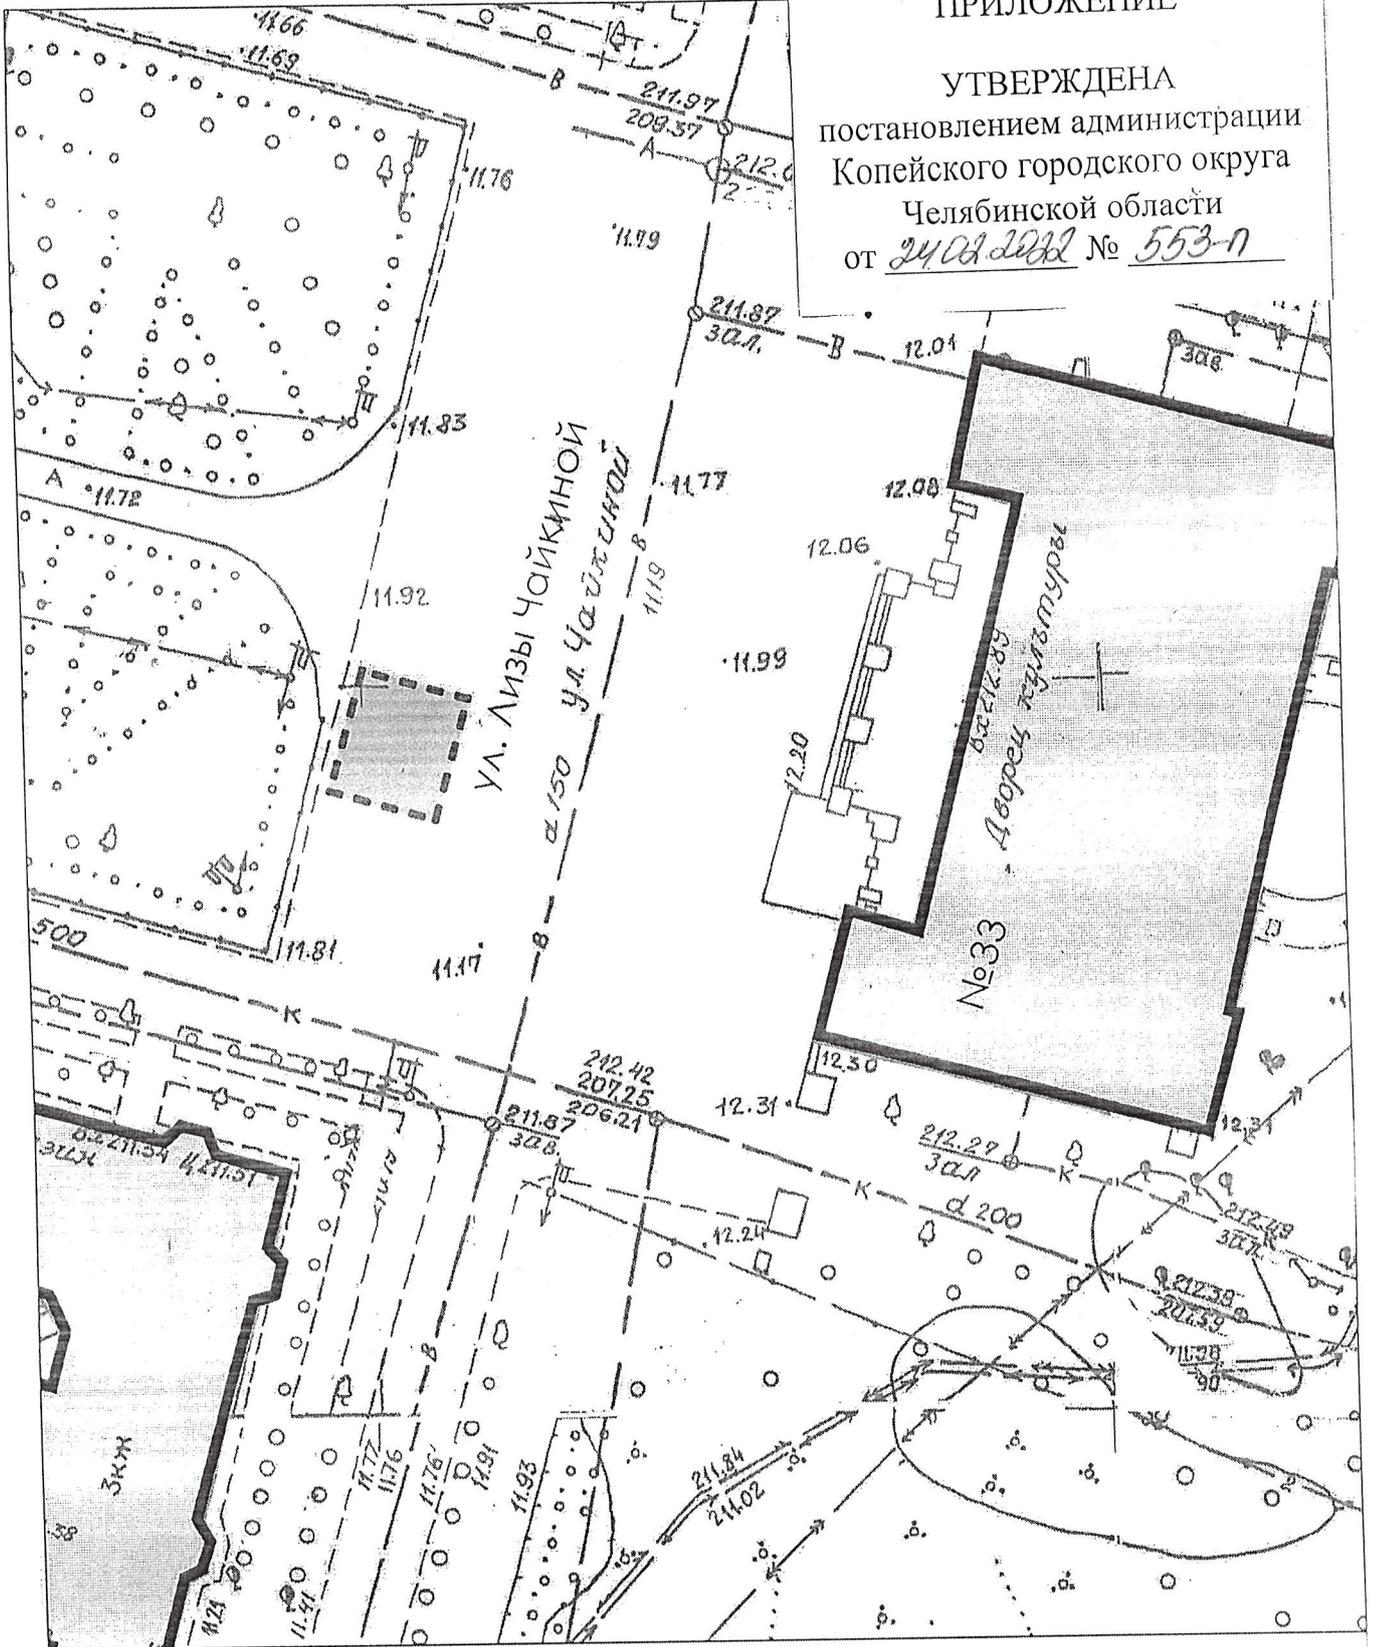

- Существующее здание



- Граница площадки

012.2018

Управление экономического развития

изм.	колич.	лист	№ док.	подпись	дата
рук. группы		ЗАВЬЯЛОВ			19.09
разработал		ЛЕВАНОВ			19.09

Площадка для размещения аттракционов, багутов,
а так же другого развлекательного оборудования
по ул. Лизы Чайкиной, 33 (около ДК)


СТАДИЯ	ЛИСТ	ЛИСТОВ
П	1	1

ПЛАН УЧАСТКА

Управление архитектуры
и градостроительства,
г. Копейск

ПРИЛОЖЕНИЕ

УТВЕРЖДЕНА
постановлением администрации
Копейского городского округа
Челябинской области
от 24.02.2012 № 553-П

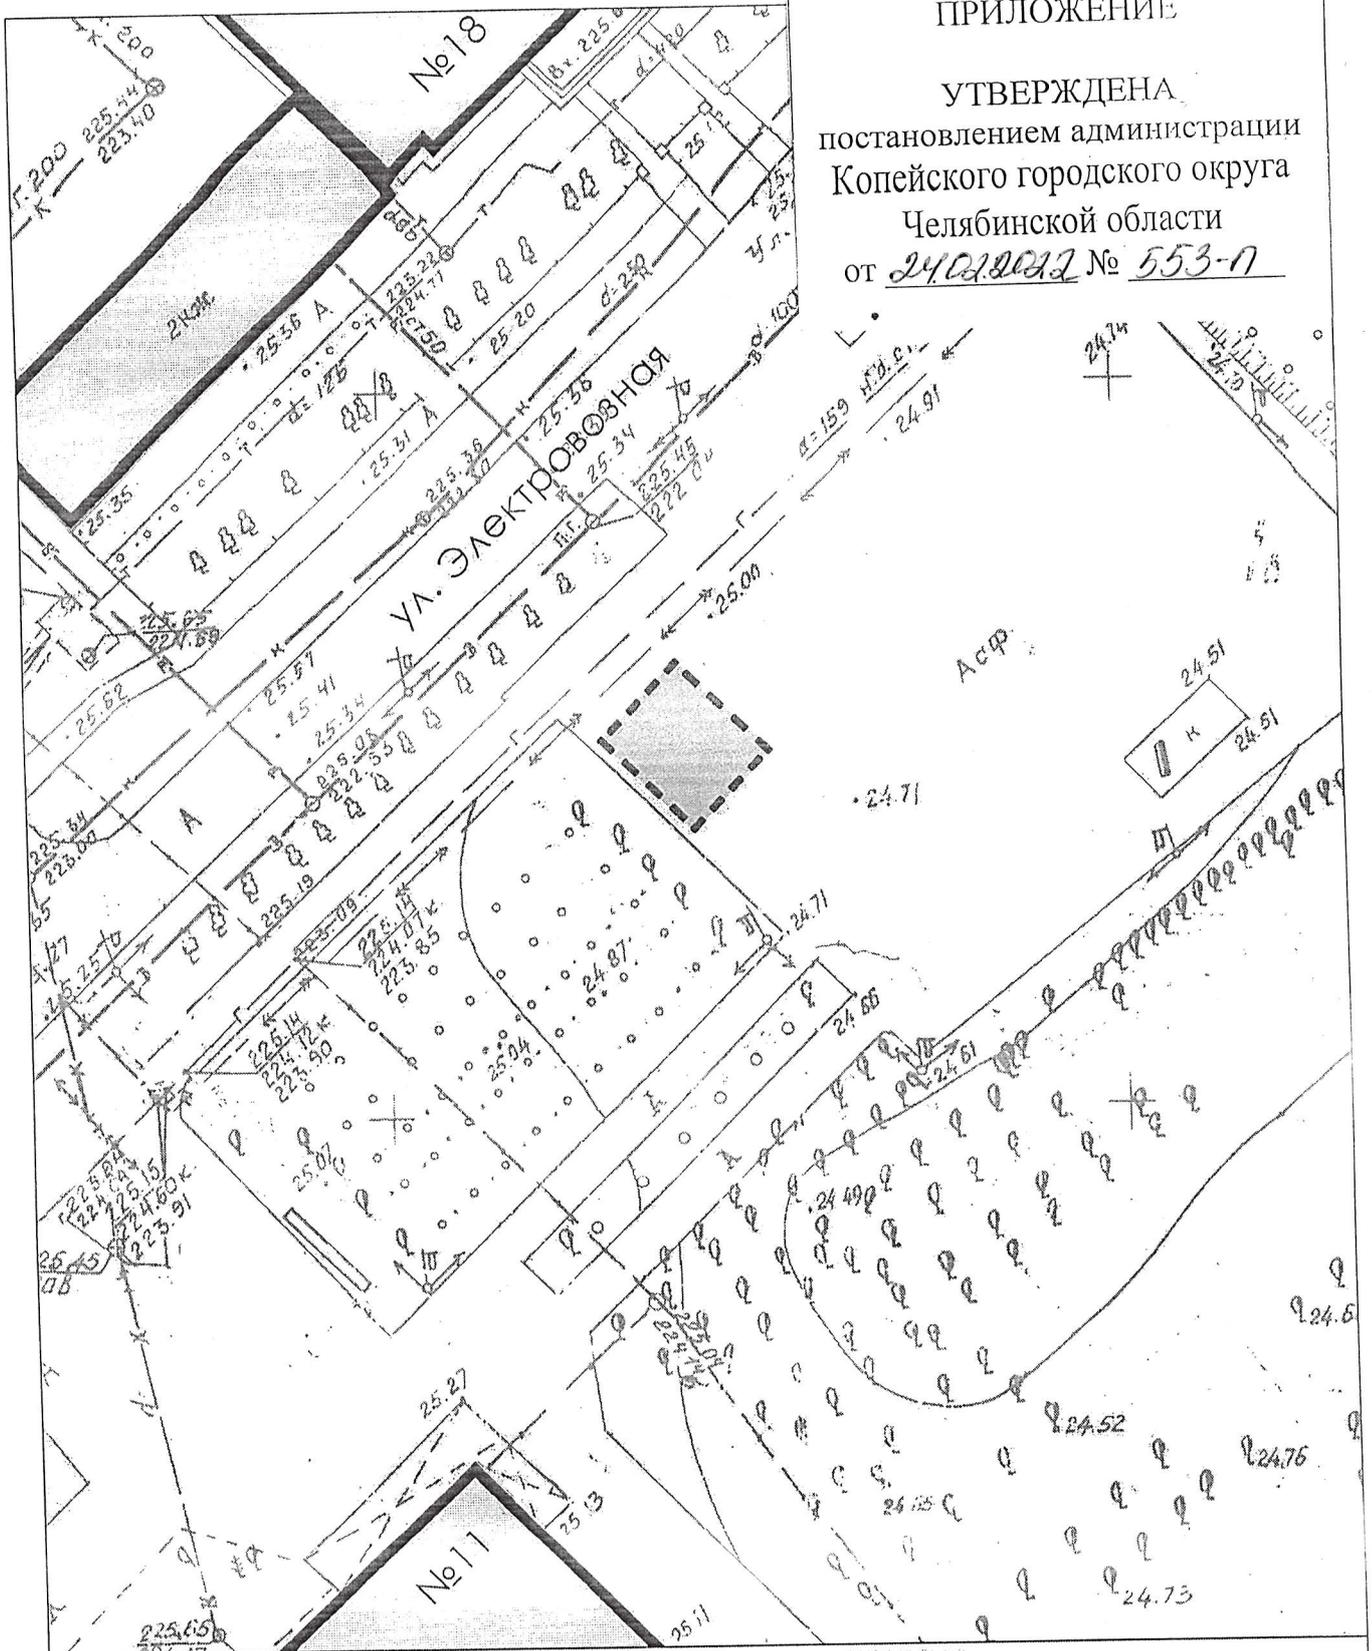

- Существующее здание



- Граница площадки

012.2018

Администрация Копейского городского округа

изм.	колич.	лист	№ док.	подпись	дата
рук. группы		ЗАВЬЯЛОВ			19.09
разработал		ЛЕВАНОВ			19.09

Площадка для размещения аттракционов, багутов,
а так же другого развлекательного оборудования
по ул. Электровзная, 11 (сквер)

ПЛАН УЧАСТКА

СТАДИЯ	ЛИСТ	ЛИСТОВ
П	1	1

Управление архитектуры
и градостроительства.
г. Копейск