
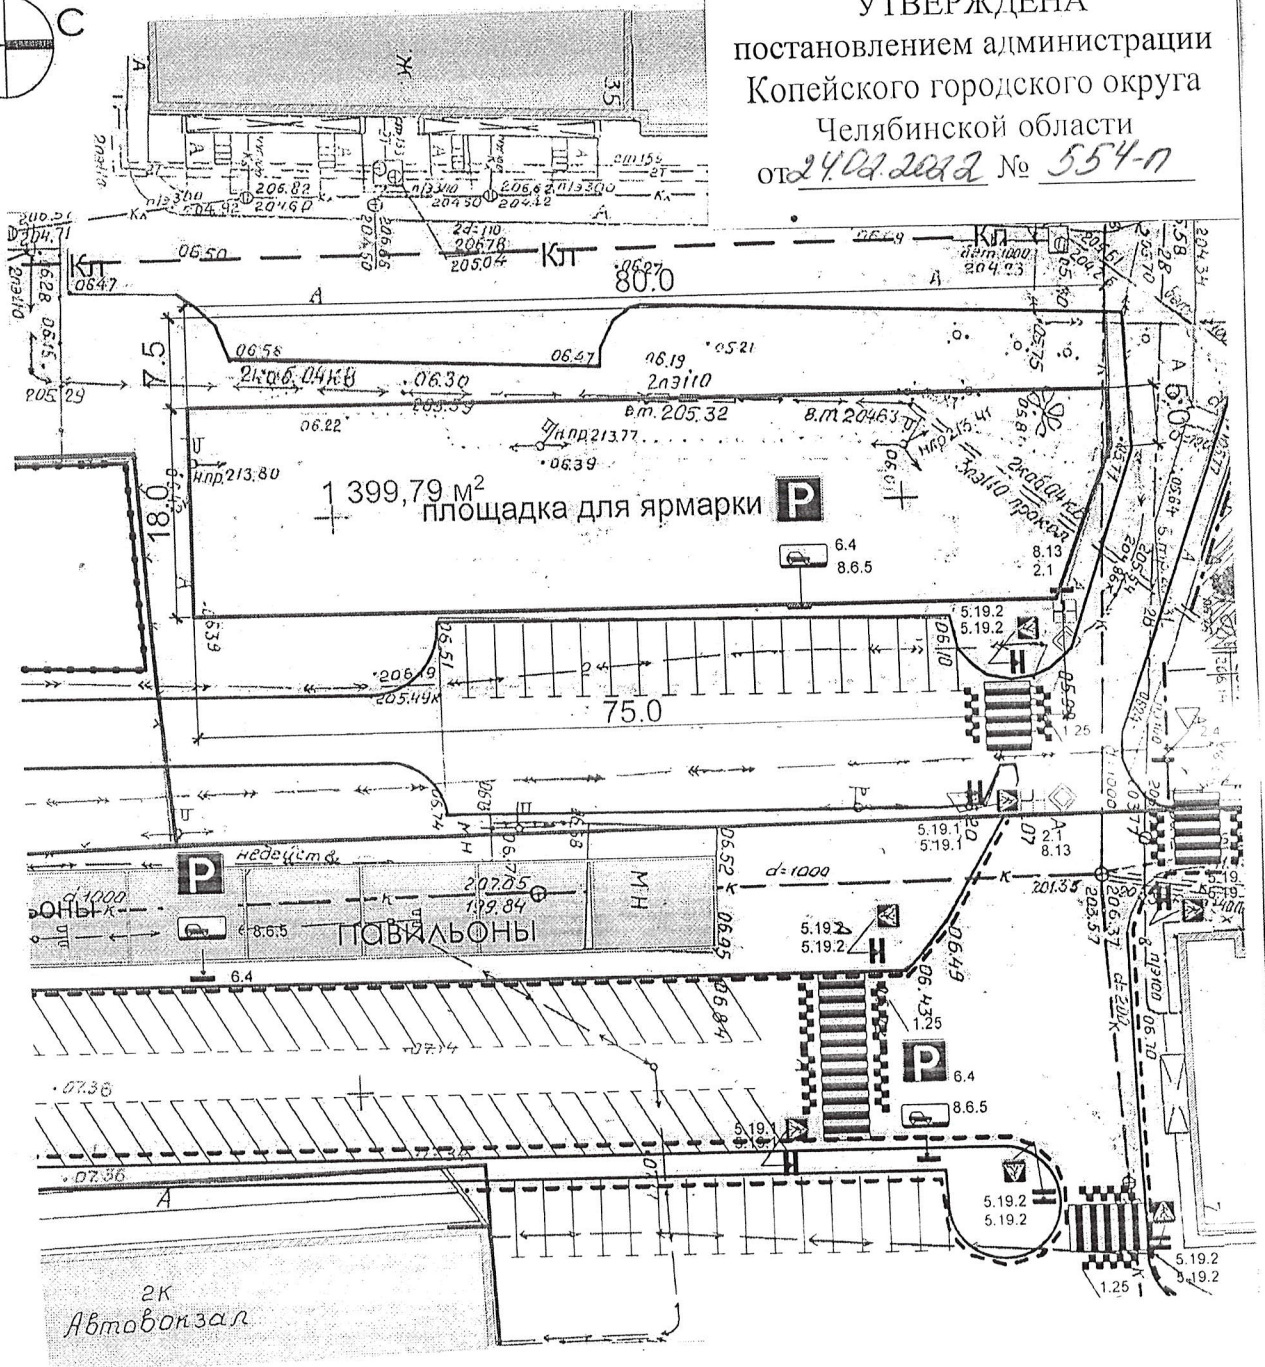


ПРИЛОЖЕНИЕ

УТВЕРЖДЕНА
постановлением администрации
Копейского городского округа
Челябинской области
от 24.02.2012 № 554-п

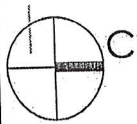

- Существующее здание

--- - Граница площадки

015.2021

Администрация копейского городского округа

ИЗМ.	КОЛИЧ.	ЛИСТ	№ ДОК.	ПОДПИСЬ	ДАТА

Площадка для проведения ярмарки.
в районе жилого дома по пр.
Коммунистическому, 35

СТАДИЯ	ЛИСТ	ЛИСТОВ
П	1	1

ПЛАН УЧАСТКА


Управление архитектуры
и градостроительства.
г. Копейск

рук. группы
разработал



ПРИЛОЖЕНИЕ

УТВЕРЖДЕНА
постановлением администрации
Копейского городского округа
Челябинской области
от 24.02.2012 № 554-П

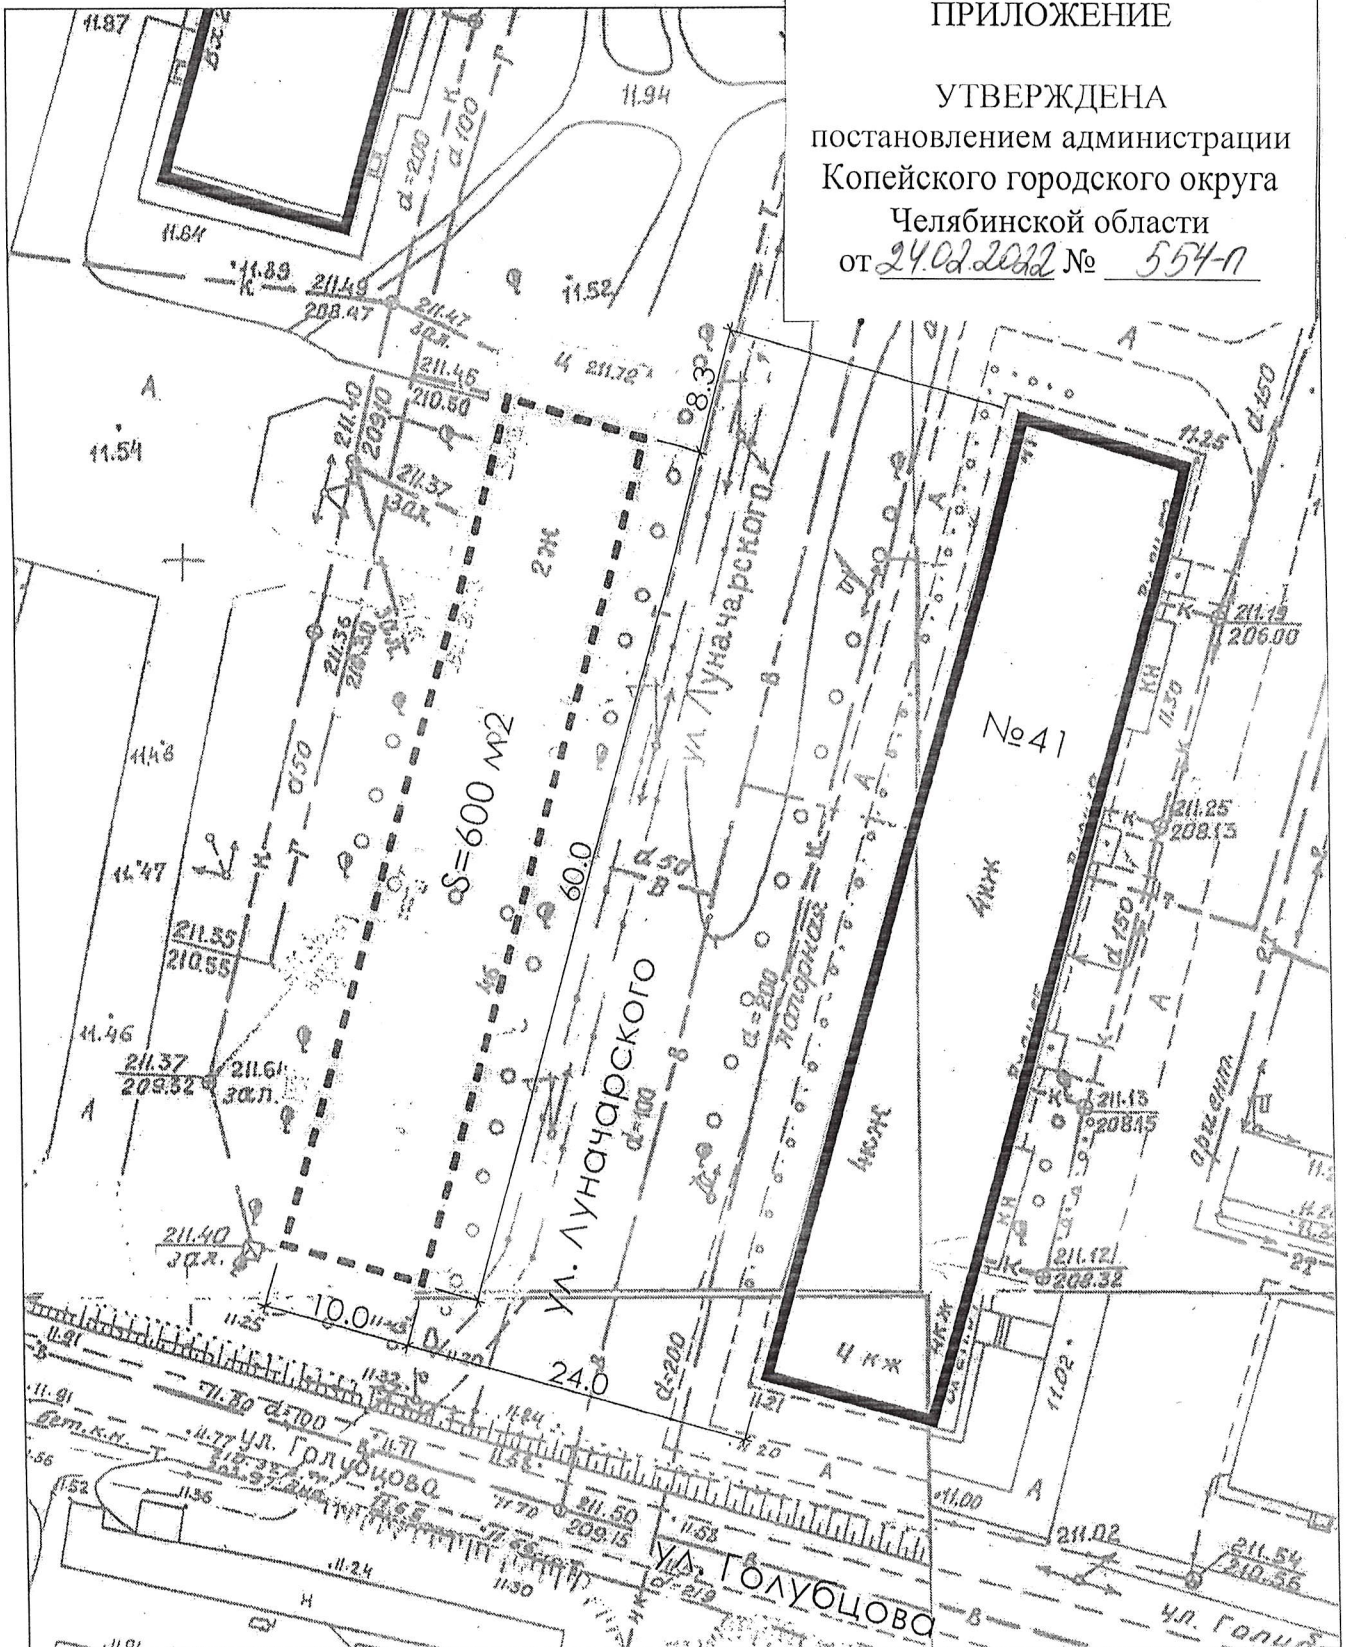

- Существующее здание

--- - Граница площадки

015.2017

Администрация копейского городского округа

ИЗМ.	КОЛИЧ.	ЛИСТ	№ ДОК.	ПОДПИСЬ	ДАТА
рук. группы		ЗАВЬЯЛОВ			27.07
разработал		ЛЕВАНОВ			27.07

Площадка для проведения ярмарки
по ул. Луначарского, 41
(п. Бажова)


ПЛАН УЧАСТКА

СТАДИЯ	ЛИСТ	ЛИСТОВ
П	1	1
Управление архитектуры и градостроительства. г. Копейск		

ПРИЛОЖЕНИЕ

УТВЕРЖДЕНА

постановлением администрации
Копейского городского округа
Челябинской области
от 24.02.2022 № 554-П

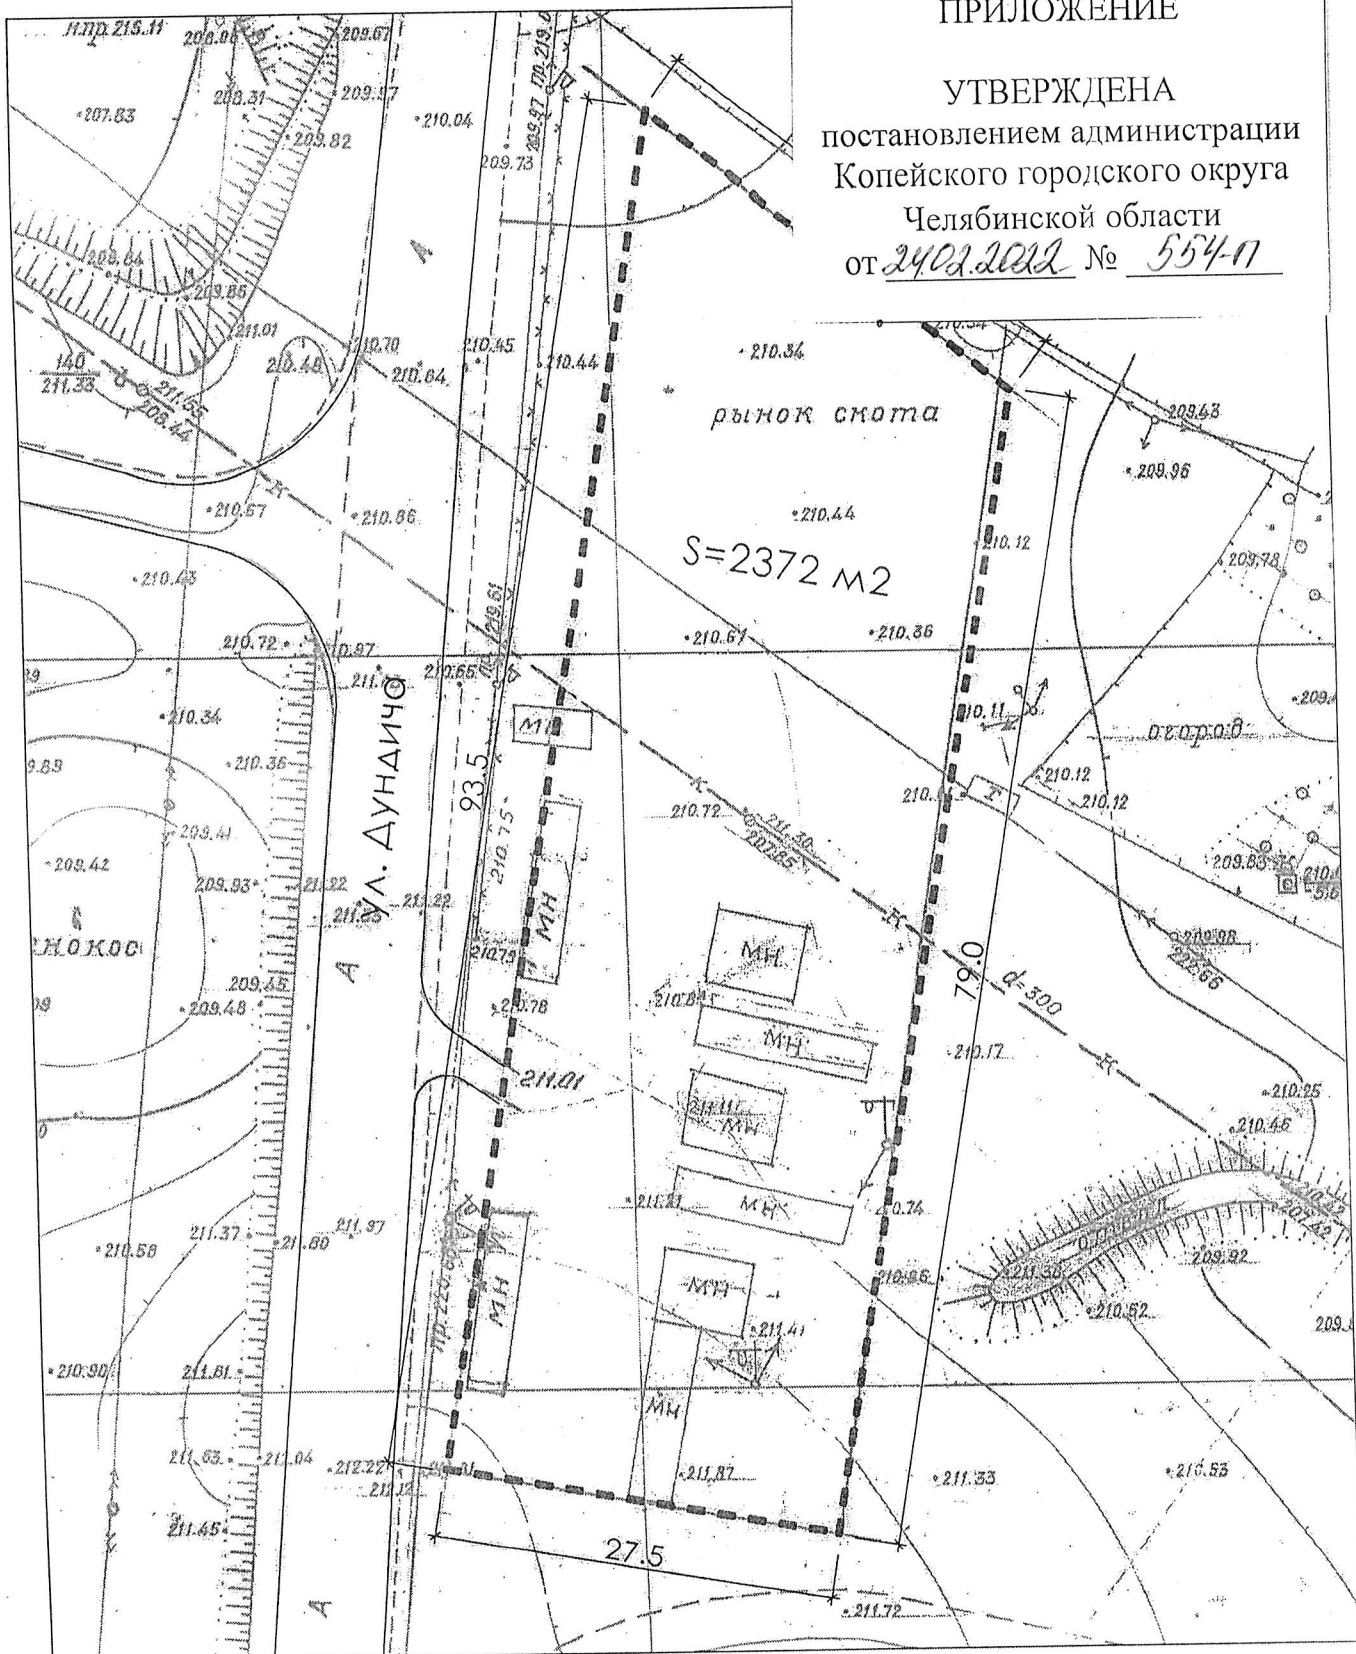

- Существующее здание

--- - Граница площадки

015.2017

Администрация копейского городского округа

изм.	колич.	лист	№ док.	подпись	дата

Площадка для проведения ярмарки
ул. Дундича
(напротив кладбища шахты 201-ой)

стадия	лист	листов
П	1	1

П

1


1

рук. группы	ЗАВЬЯЛОВ	27.07
разработал	ЛЕВАНОВ	27.07

ПЛАН УЧАСТКА

Управление архитектуры
и градостроительства.
г. Копейск

постановлением администрации
Копейского городского округа
Челябинской области
от 24.02.2022 № 557-п

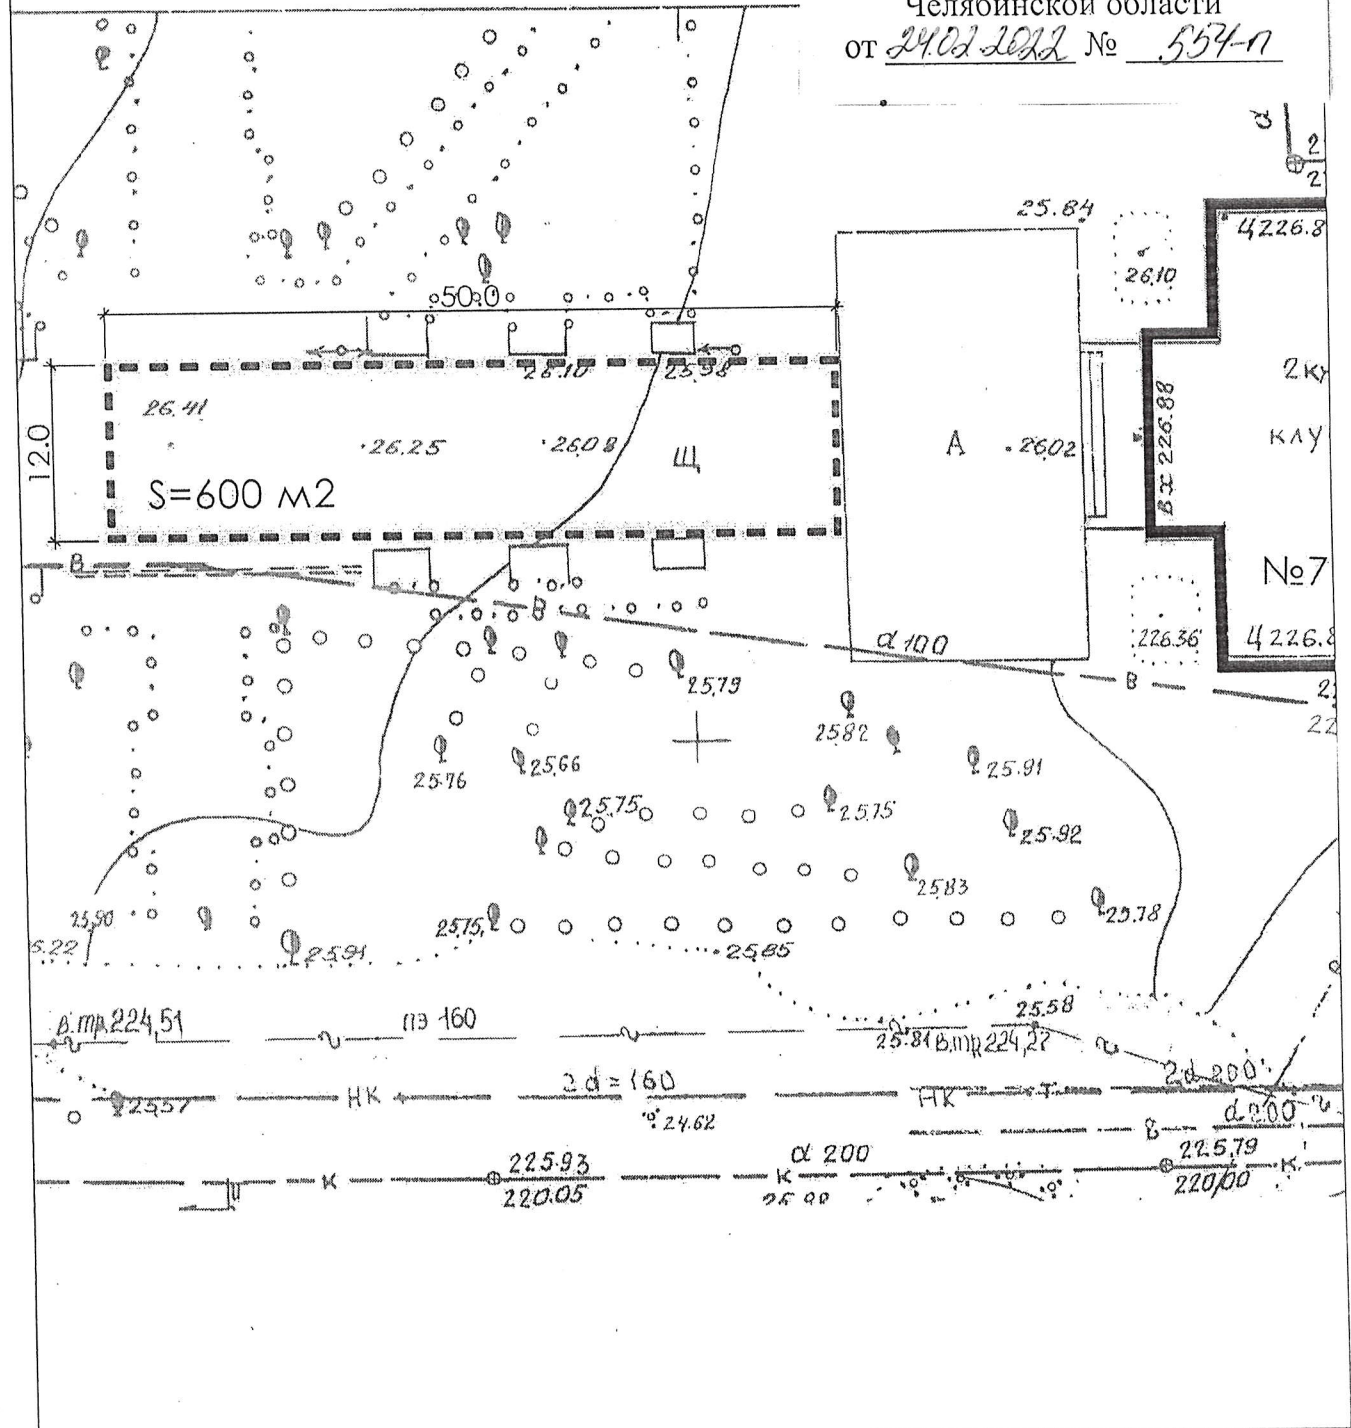

- Существующее здание

— Граница площадки

015.2017

Администрация копейского городского округа

Площадка для проведения ярмарки
ул. Гагарина, 7

ПЛАН УЧАСТКА

СТАДИЯ	ЛИСТ	ЛИСТОВ
--------	------	--------

1

ЛИСТ

МЕСТОВ


Управление архитектуры
и градостроительства.
г. Копейск

рук. группы ЗАВЬЯЛОВ

ЛЕВАНОВ

ПРИЛОЖЕНИЕ

УТВЕРЖДЕНА
постановлением администрации
Копейского городского округа
Челябинской области
от 24.02.2012 № 554-П

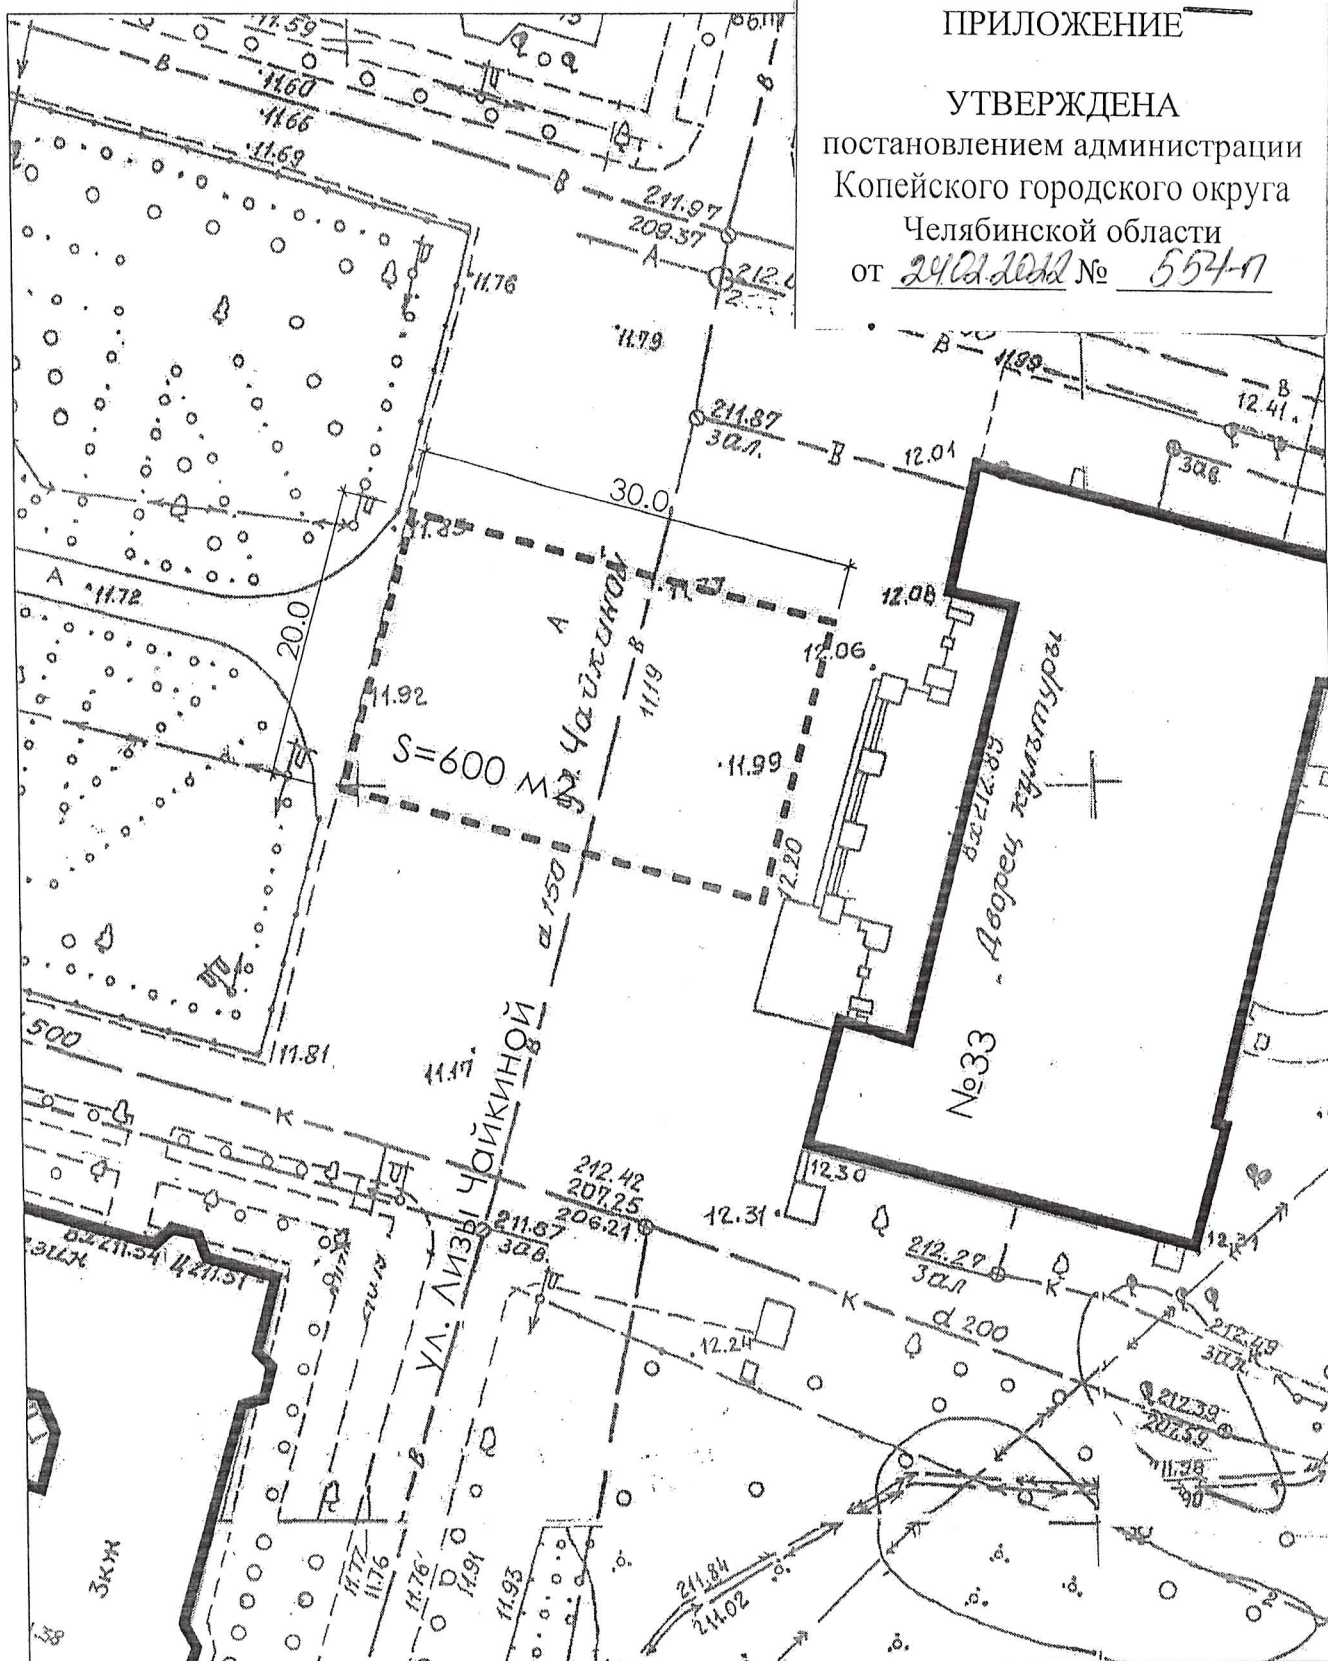

- Существующее здание

- - - - - Граница площадки

015.2017

Администрация копейского городского округа

ИЗМ.	КОЛИЧ.	ЛИСТ	№ ДОК.	ПОДПИСЬ	ДАТА
рук. группы		ЗАВЬЯЛОВ			
разработал		ЛЕВАНОВ			


Площадка для проведения ярмарки
ул. Лизы Чайкиной, 33

ПЛАН УЧАСТКА

СТАДИЯ	ЛИСТ	ЛИСТОВ
П	1	1
Управление архитектуры и градостроительства, г. Копейск		

ПРИЛОЖЕНИЕ

УТВЕРЖДЕНА
постановлением администрации
Копейского городского округа
Челябинской области
от 24.02.2022 № 554-П

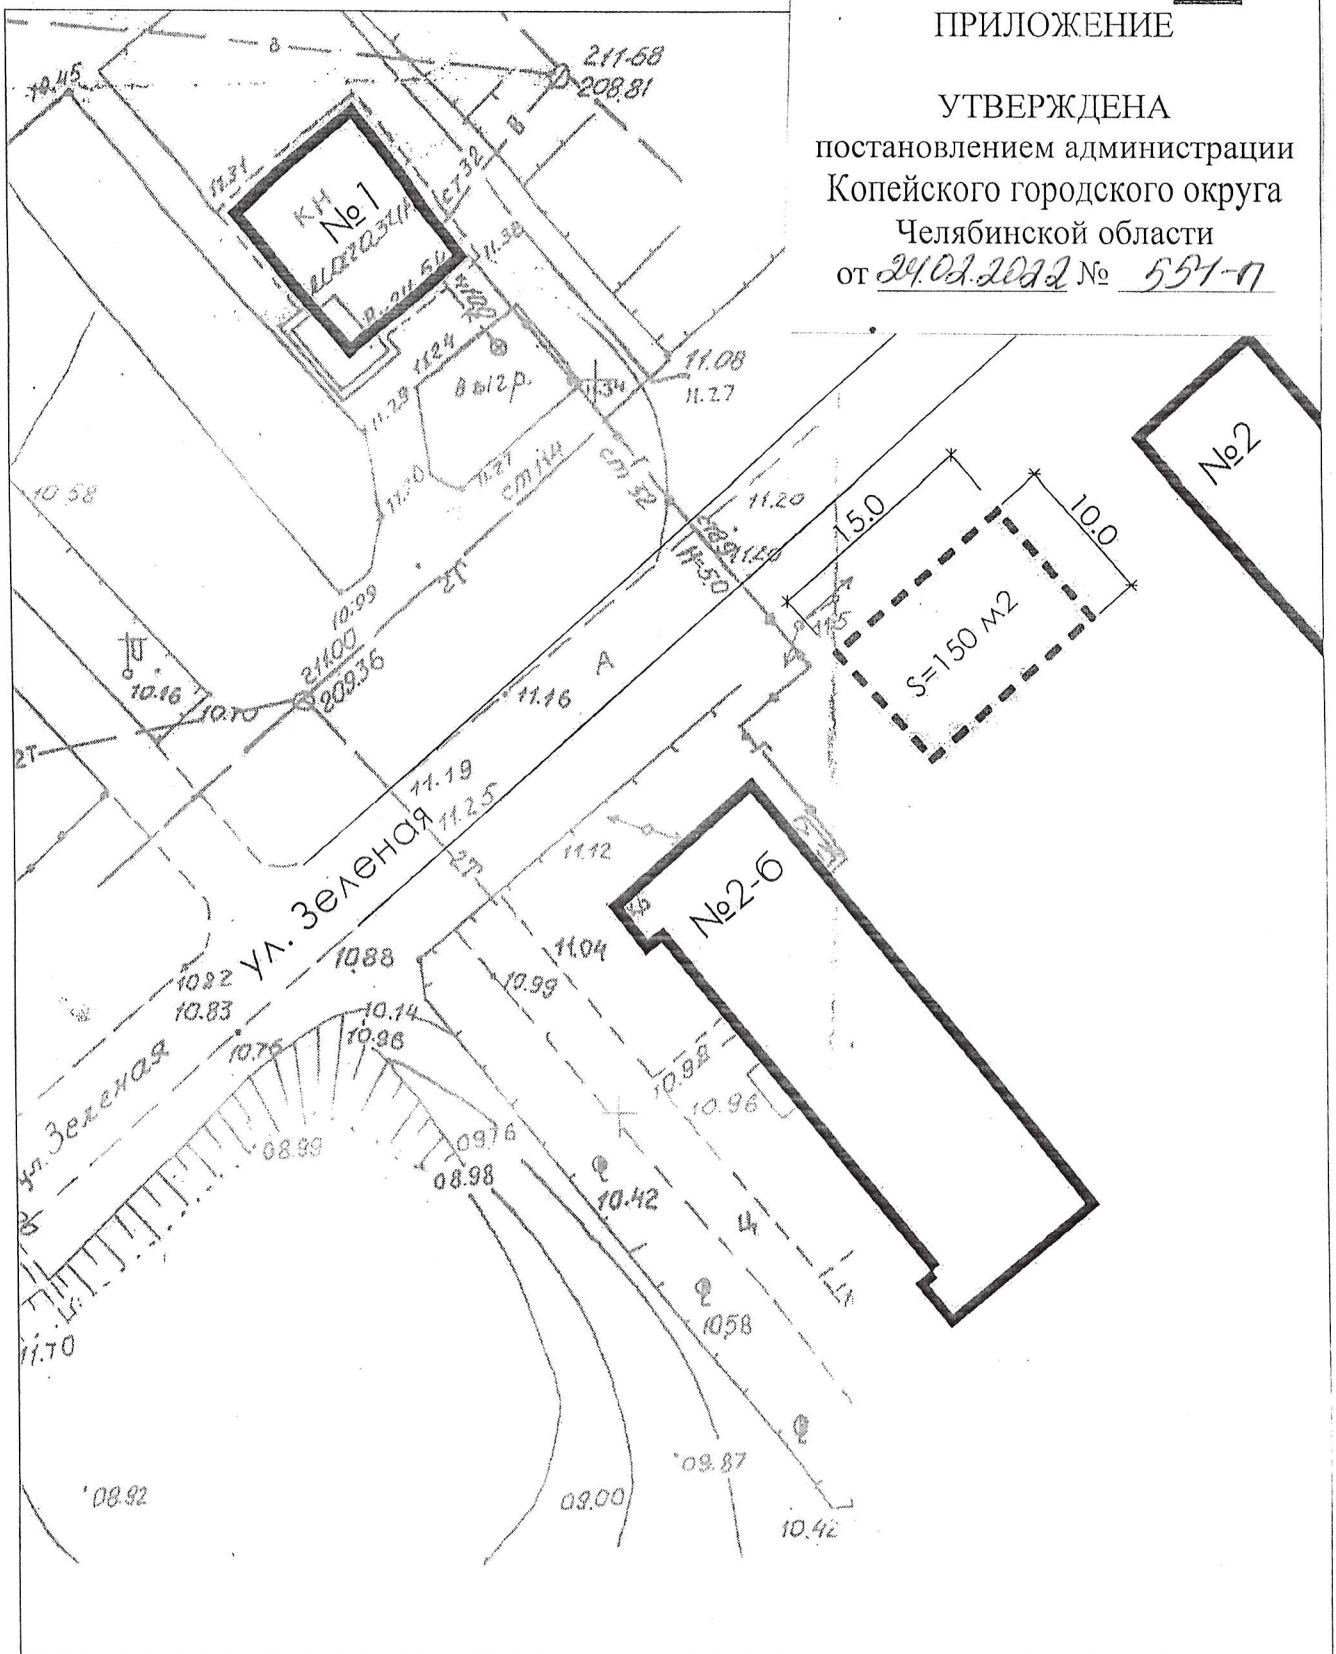

- Существующее здание

--- - Граница площадки

015.2017

Администрация копейского городского округа

изм.	колич.	лист	№ док.	подпись	дата
рук. группы					
разработал					

Площадка для проведения ярмарки
ул. Зелёная, 2-б

ПЛАН УЧАСТКА

стадия	лист	листов
П	1	1
Управление архитектуры и градостроительства. г. Копейск		

ПРИЛОЖЕНИЕ

УТВЕРЖДЕНА
постановлением администрации
Копейского городского округа
Челябинской области
от 24.02.2012 № 554-п

КЖ
Челябинск
пункт
Кл. №19-6
207.39 Н 207.38
207.19 206.99
206.94 206.77 206.81
206.90
тенд 207.23
7.31

10.0
206.41
10.0
S=100 м2
пустырь

ул. Проектная

206.86
207.02
207.14 207.08
207.25 КЖ
МАГАЗИН
207.27 206.91 206.70
разр.
207.04
206.36
140.18
205.8
206.09
6.см. 227.44



- Существующее здание

--- - Граница площадки

015.2017

Администрация копейского городского округа

изм. колич. лист № док. подпись дата

Площадка для проведения ярмарки
ул. Проектная. 19-6

стадия	лист	листов
П	1	1

рук. группы
разработал

ЗАВЬЯЛОВ
ЛЕВАНОВ

ПЛАН УЧАСТКА

Управление архитектуры
и градостроительства.
г. Копейск