



АДМИНИСТРАЦИЯ КОПЕЙСКОГО ГОРОДСКОГО ОКРУГА
ЧЕЛЯБИНСКОЙ ОБЛАСТИ

ПОСТАНОВЛЕНИЕ

от 27.07.2022 № 1934-п

О корректировке документации по планировке территории (в части проекта межевания территории), ограниченной пр. Ильича, ул. Темника, ул. Калинина, ул. Ленина, в части территории, ограниченной земельным участком с кадастровым номером 74:30:0104003:109, ул. Ленина, земельными участками с кадастровыми номерами 74:30:0104008:5, 74:30:0104008:1 в г. Копейске

В соответствии с Градостроительным кодексом Российской Федерации, Федеральным законом от 06 октября 2003 года № 131-ФЗ «Об общих принципах организации местного самоуправления в Российской Федерации», постановлением администрации Копейского городского округа от 23.03.2017 № 650-п «Об утверждении положения о порядке подготовки и утверждении документации по планировке территории Копейского городского округа, порядке подготовки изменений и внесения их в такие документы», заявлением ООО «КАРГО 74» в лице директора Просвириной Л.И., администрация Копейского городского округа

ПОСТАНОВЛЯЕТ:

1. Управлению архитектуры и градостроительства администрации Копейского городского округа (Шилина И.Г.) обеспечить подготовку документации по планировке (в части проекта межевания территории), ограниченной пр. Ильича, ул. Темника, ул. Калинина, ул. Ленина, в части территории, ограниченной земельным участком с кадастровым номером 74:30:0104003:109, ул. Ленина, земельными участками с кадастровыми номерами 74:30:0104008:5, 74:30:0104008:1 в г. Копейске (далее – документация по межеванию территории).

2. Разрешить ООО «КАРГО 74» подготовку документации по межеванию территории, в соответствии со схемой границ проектирования территории, прилагаемой к настоящему постановлению.

3. Предложения о порядке, сроках подготовки и содержании документации по межеванию территории следует направлять в управление архитектуры и градостроительства администрации Копейского городского округа по адресу: г. Копейск, пр. Ильича, 6.

4. Отделу пресс-службы администрации Копейского городского округа (Чабан Н.В.) опубликовать настоящее постановление в порядке, установленном для официального опубликования муниципальных правовых актов, и разместить на официальном сайте администрации Копейского городского округа в сети Интернет в течение трех дней со дня его принятия.

5. Отделу бухгалтерского учета и отчетности администрации Копейского городского округа (Шульгина И.Ю.) возместить расходы, связанные с опубликованием настоящего постановления, за счет средств, предусмотренных на эти цели.

6. Контроль исполнения настоящего постановления возложить на первого заместителя Главы городского округа Сазонова Н.В.


7. Настоящее постановление вступает в силу с момента официального опубликования.

Исполняющий обязанности
Главы городского округа



Н.В. Сазонов

ПРИЛОЖЕНИЕ
к постановлению администрации
Копейского городского округа
Челябинской области
от 27.07.2022 № 1934-п

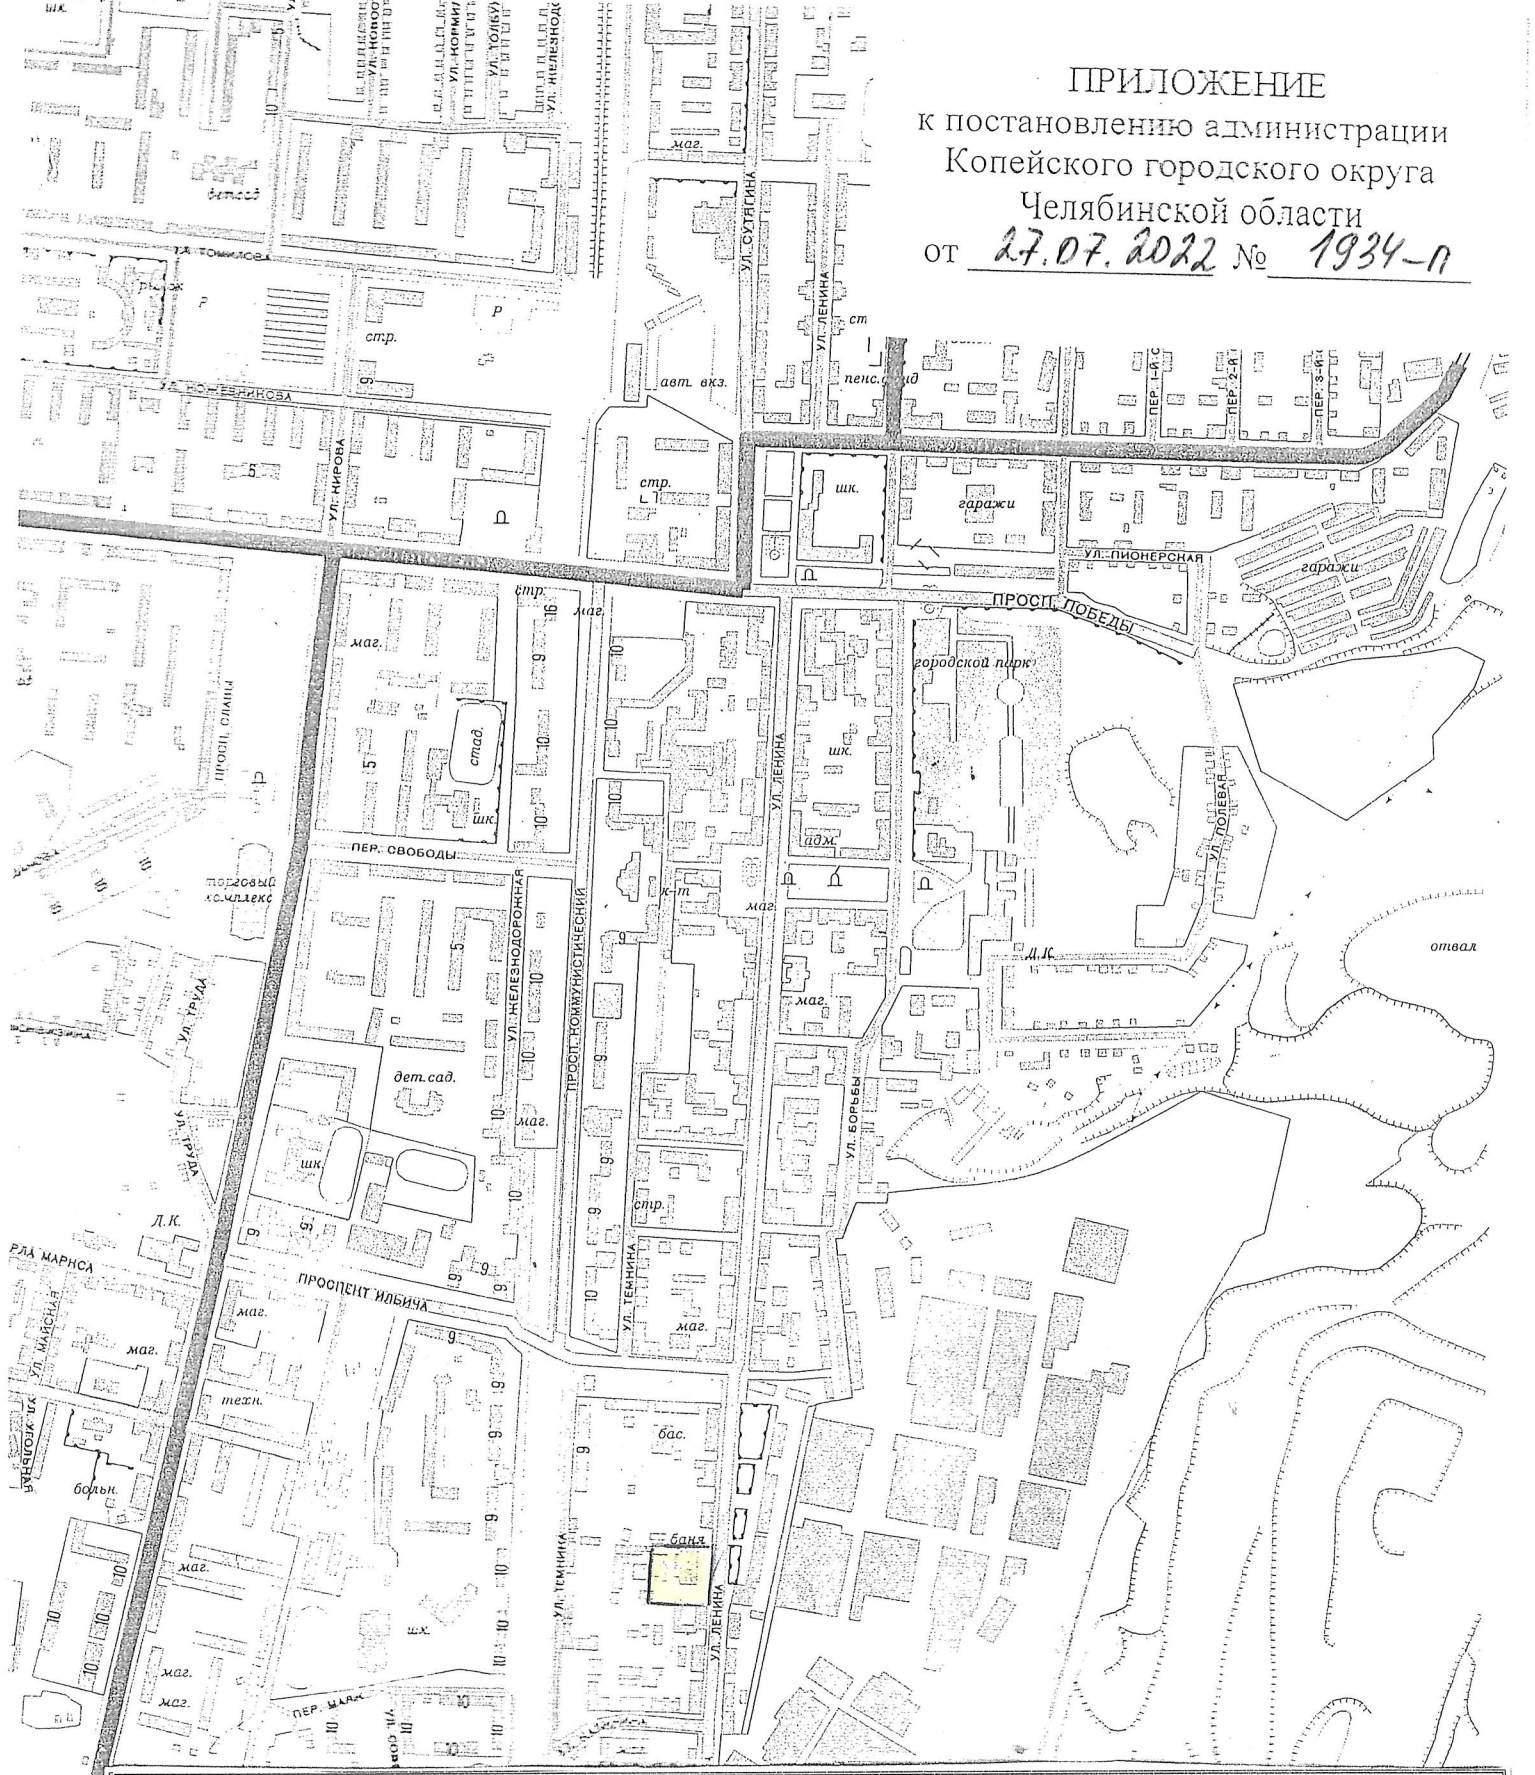

	Территория, ограниченная земельным участком с кадастровым номером 74:30:0104003:109, ул. Ленина, земельными участками с кадастровыми номерами 74:30:0104008:5, 74:30:0104008:1 в г. Копейске		
	Челябинская область, г. Копейск		
	Заказчик: ООО «КАРГО 74»	Масштаб	
		1:10000	07. 2022
Руковод.	Шилина И.Г.		
Специал.	Игнатчева О.С.		
Исполнил.			
Копировал			
	Выкопировка из карты-схемы Копейского городского округа	Управление архитектуры и градостроительства	