


# ПРИЛОЖЕНИЕ

к постановлению администрации  
Копейского городского округа  
Челябинской области

от 08.06.2022 № 1533-П

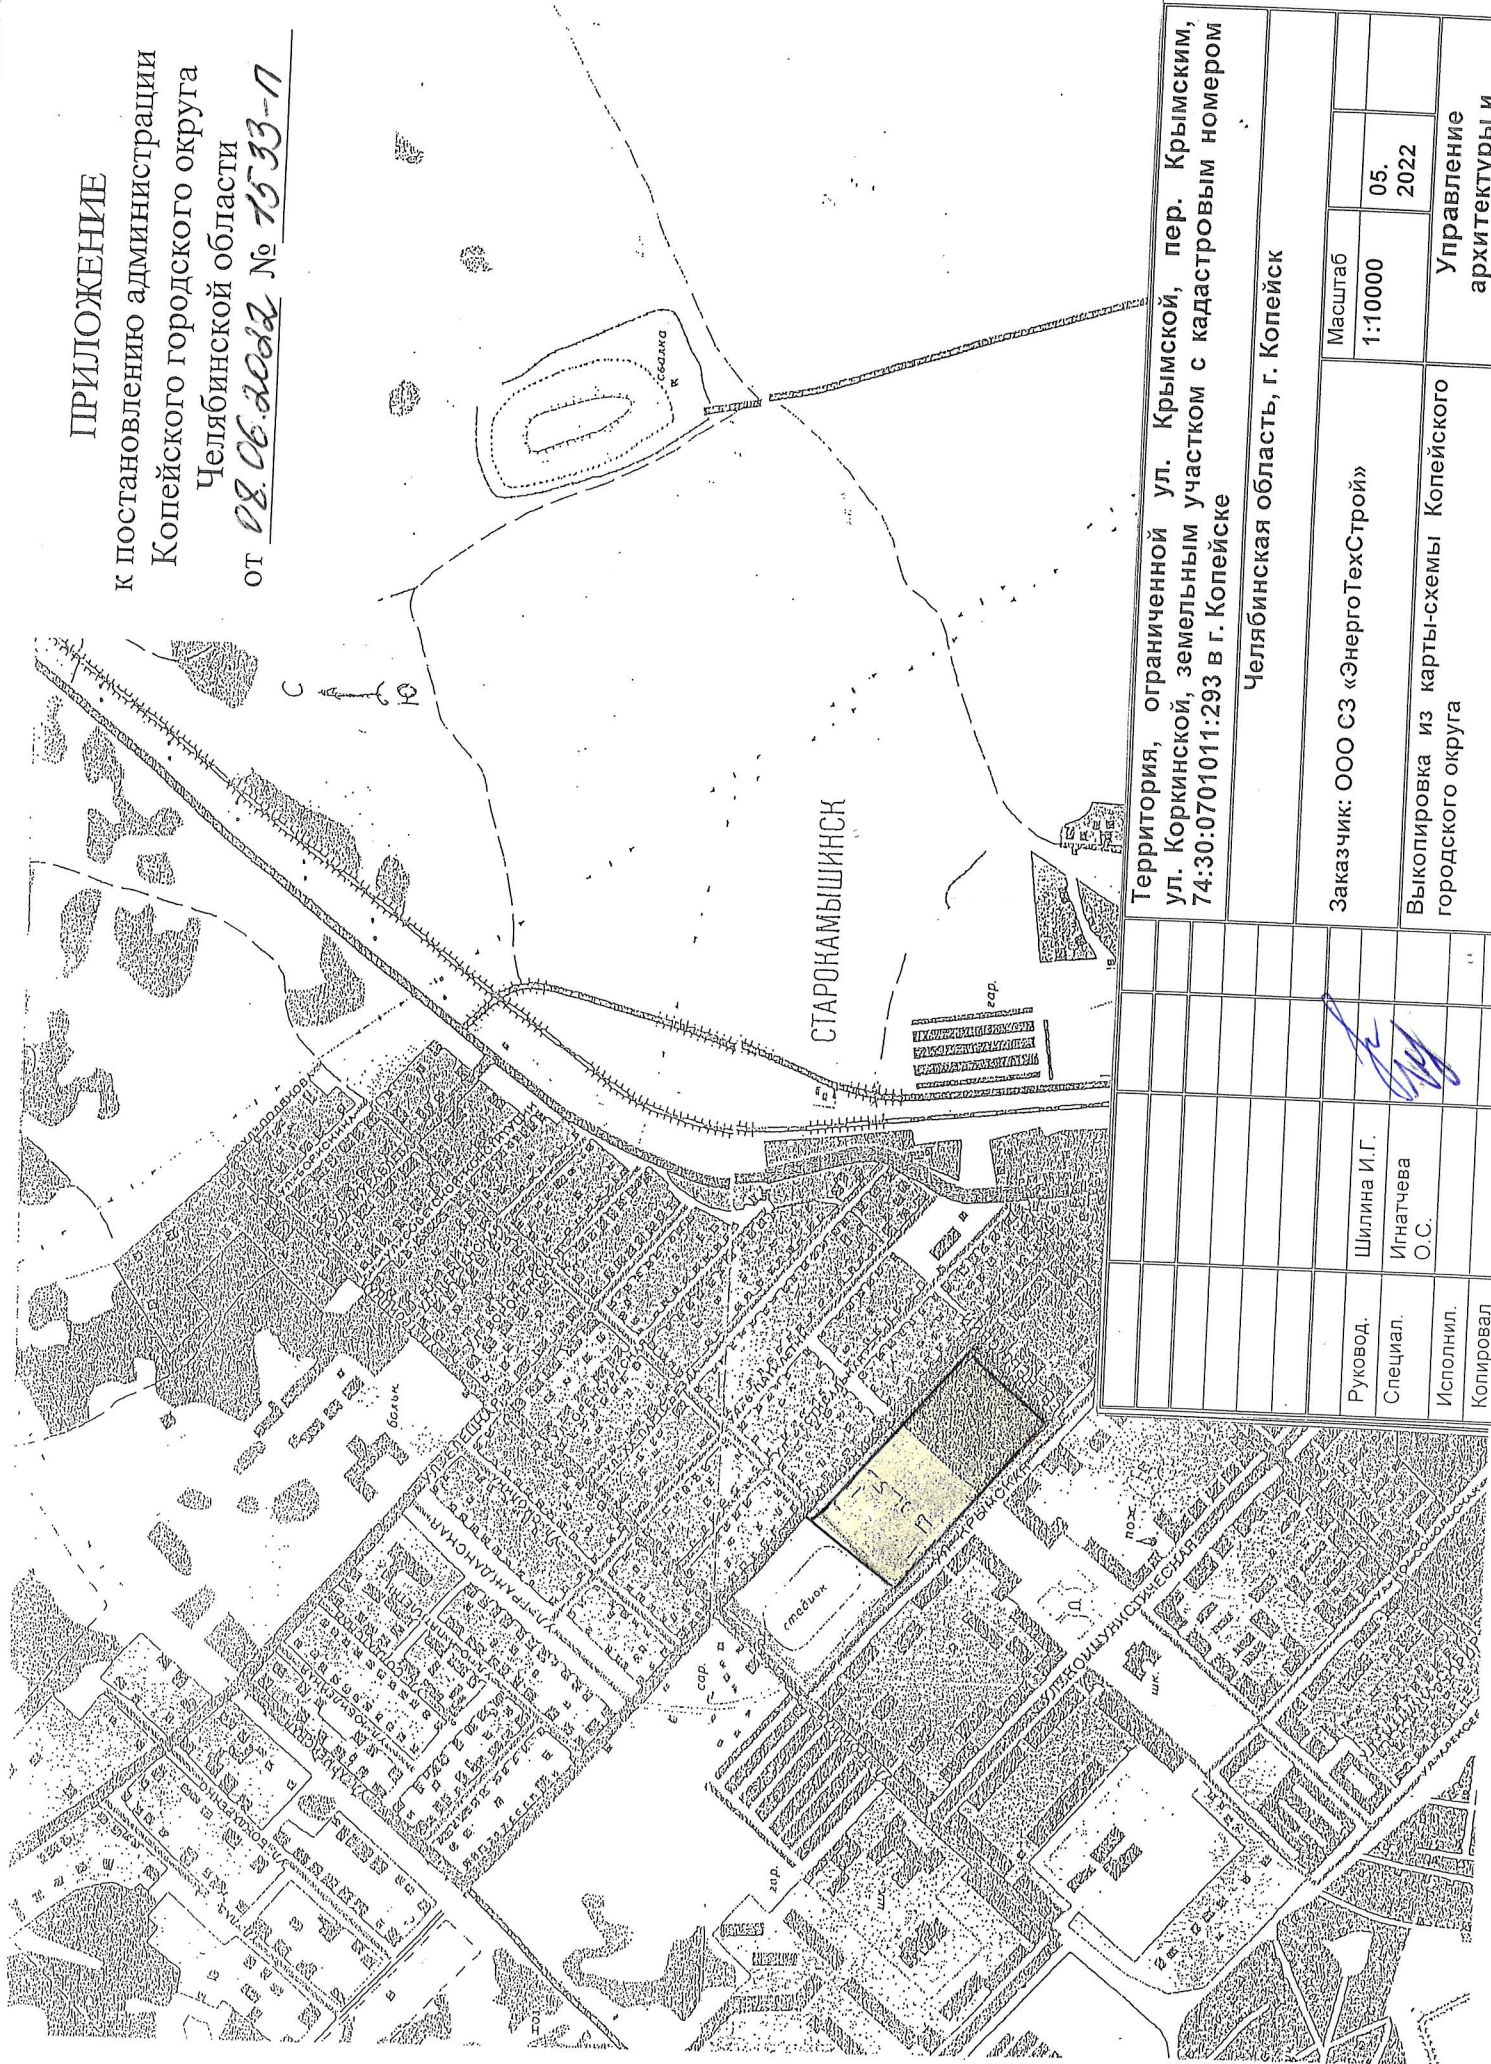

Территория, ограниченной ул. Крымской, пер. Крымским,  
ул. Коркинской, земельным участком с кадастровым номером  
74:30:0701011:293 в г. Копейске

Челябинская область, г. Копейск

Заказчик: ООО СЗ «ЭнергоТехСтрой»

Масштаб  
1:10000

05.  
2022

Выкопировка из карты-схемы Копейского  
городского округа

Управление  
архитектуры и  
градоостроительства

Руковод.

Шилина И.Г.

Специал.

Игнатчева  
О.С.

Исполнил.

Копировал