


ПРИЛОЖЕНИЕ
 к постановлению администрации
 Копейского городского округа
 Челябинской области
 от 09.06.2022 № 1554-п

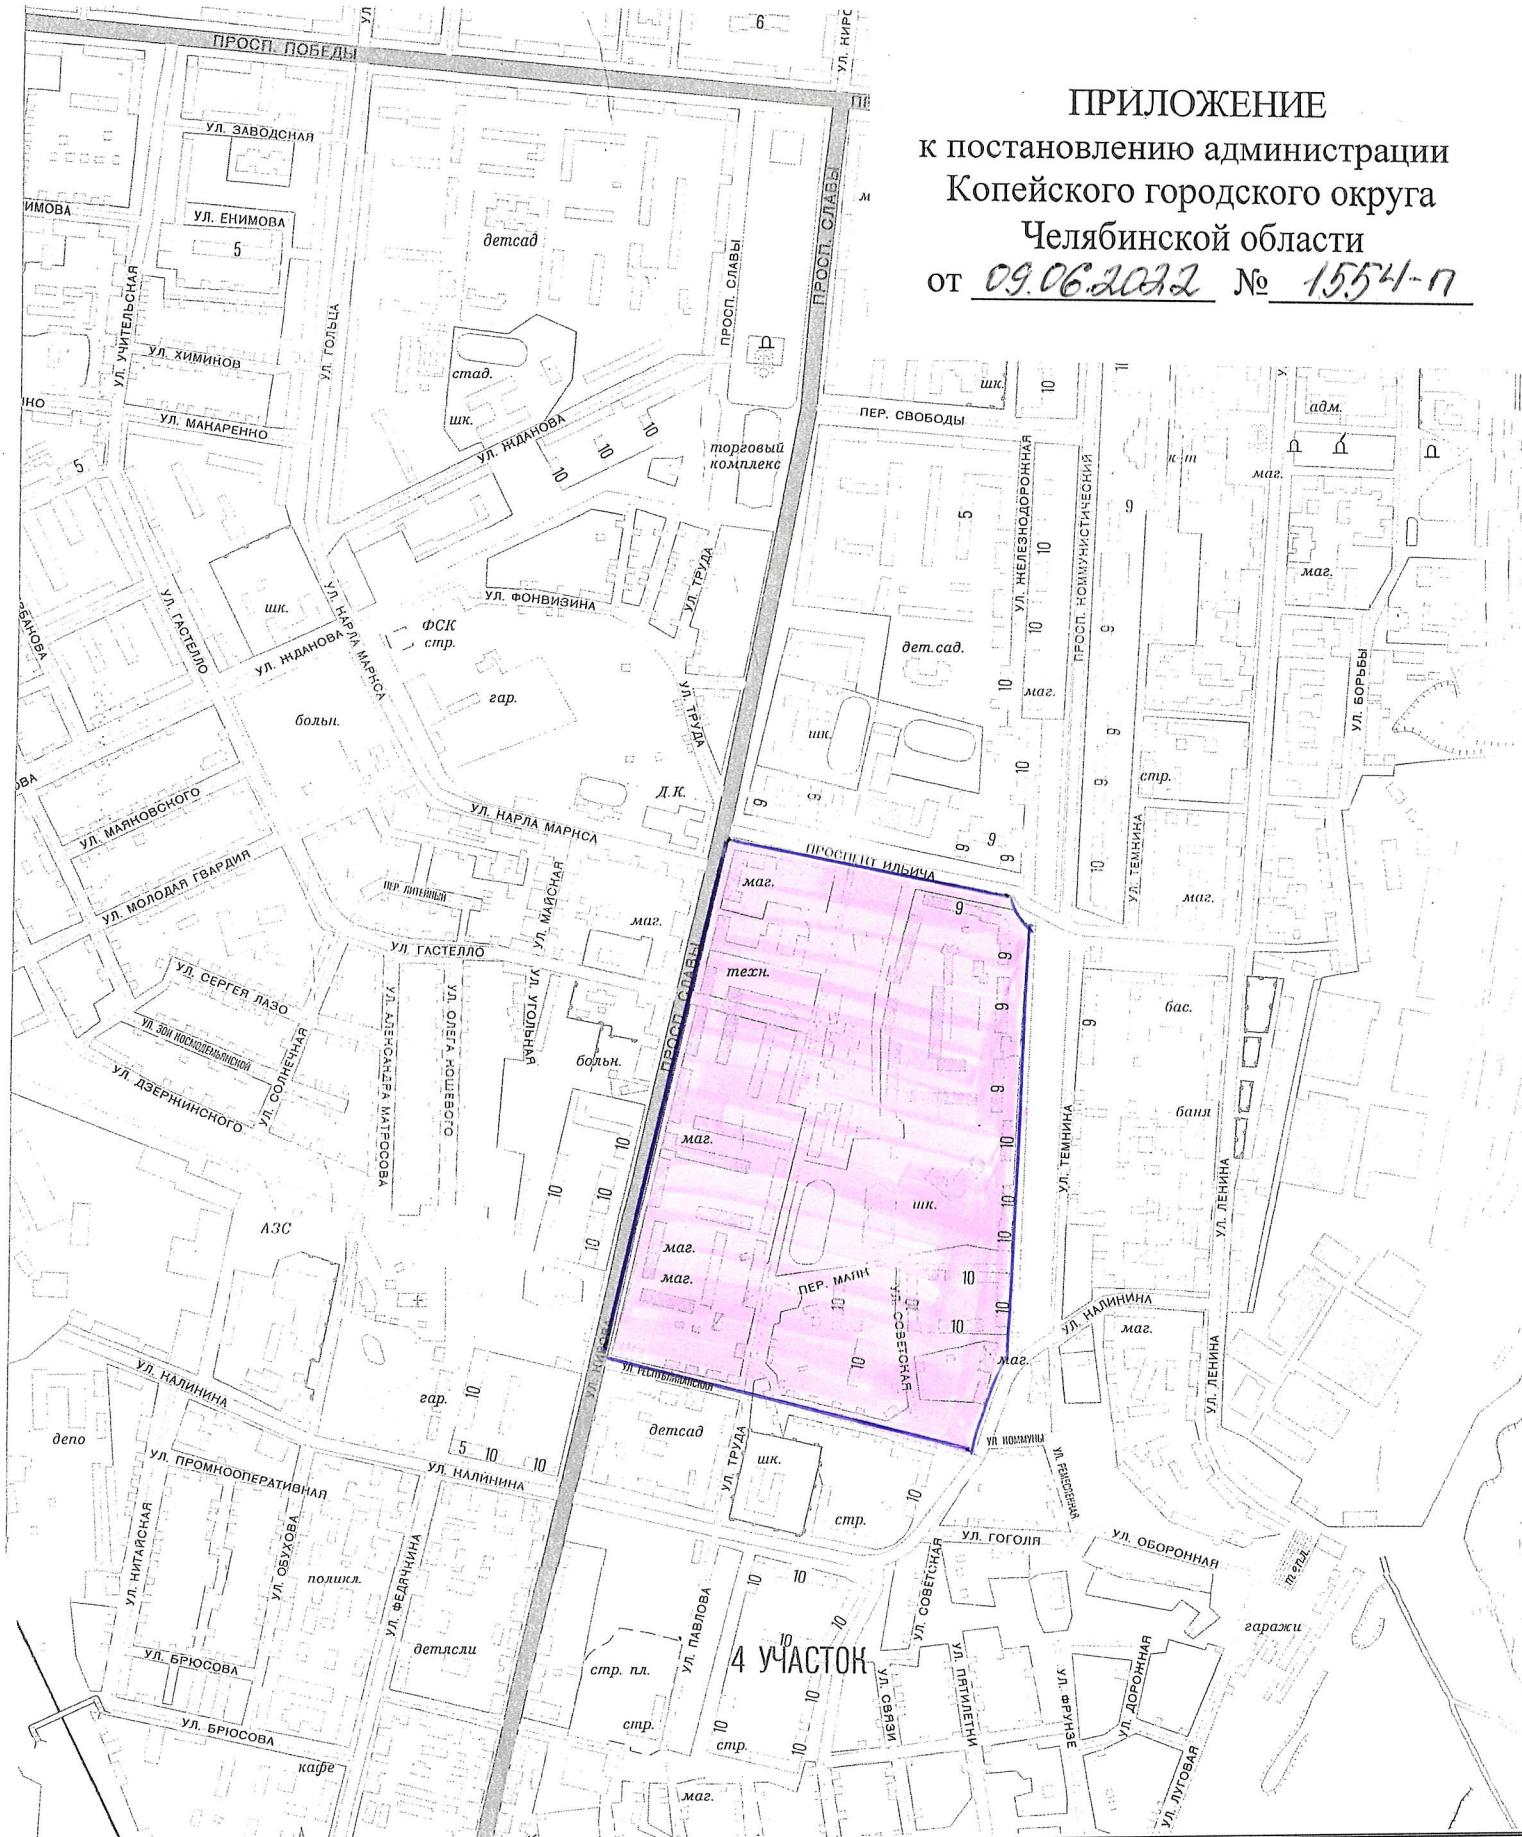

Территория, ограниченная пр. Ильича, пр. Коммунистический,
 ул. Республикаанская, пр. Славы (микрорайон № 5) в г. Копейске

Челябинская область, г. Копейск

Заказчик: Администрация КГО

Масштаб	
1:10000	05. 2022

Руковод.	Шилина И.Г.
Специал.	Игнатчева О.С.
Исполнил.	

Выкопировка из карты-схемы Копейского
 городского округа

Управление
 архитектуры и
 градостроительства