


ПРИЛОЖЕНИЕ
к постановлению администрации
Копейского городского округа
Челябинской области
от 15.06.2022 № 1590-п

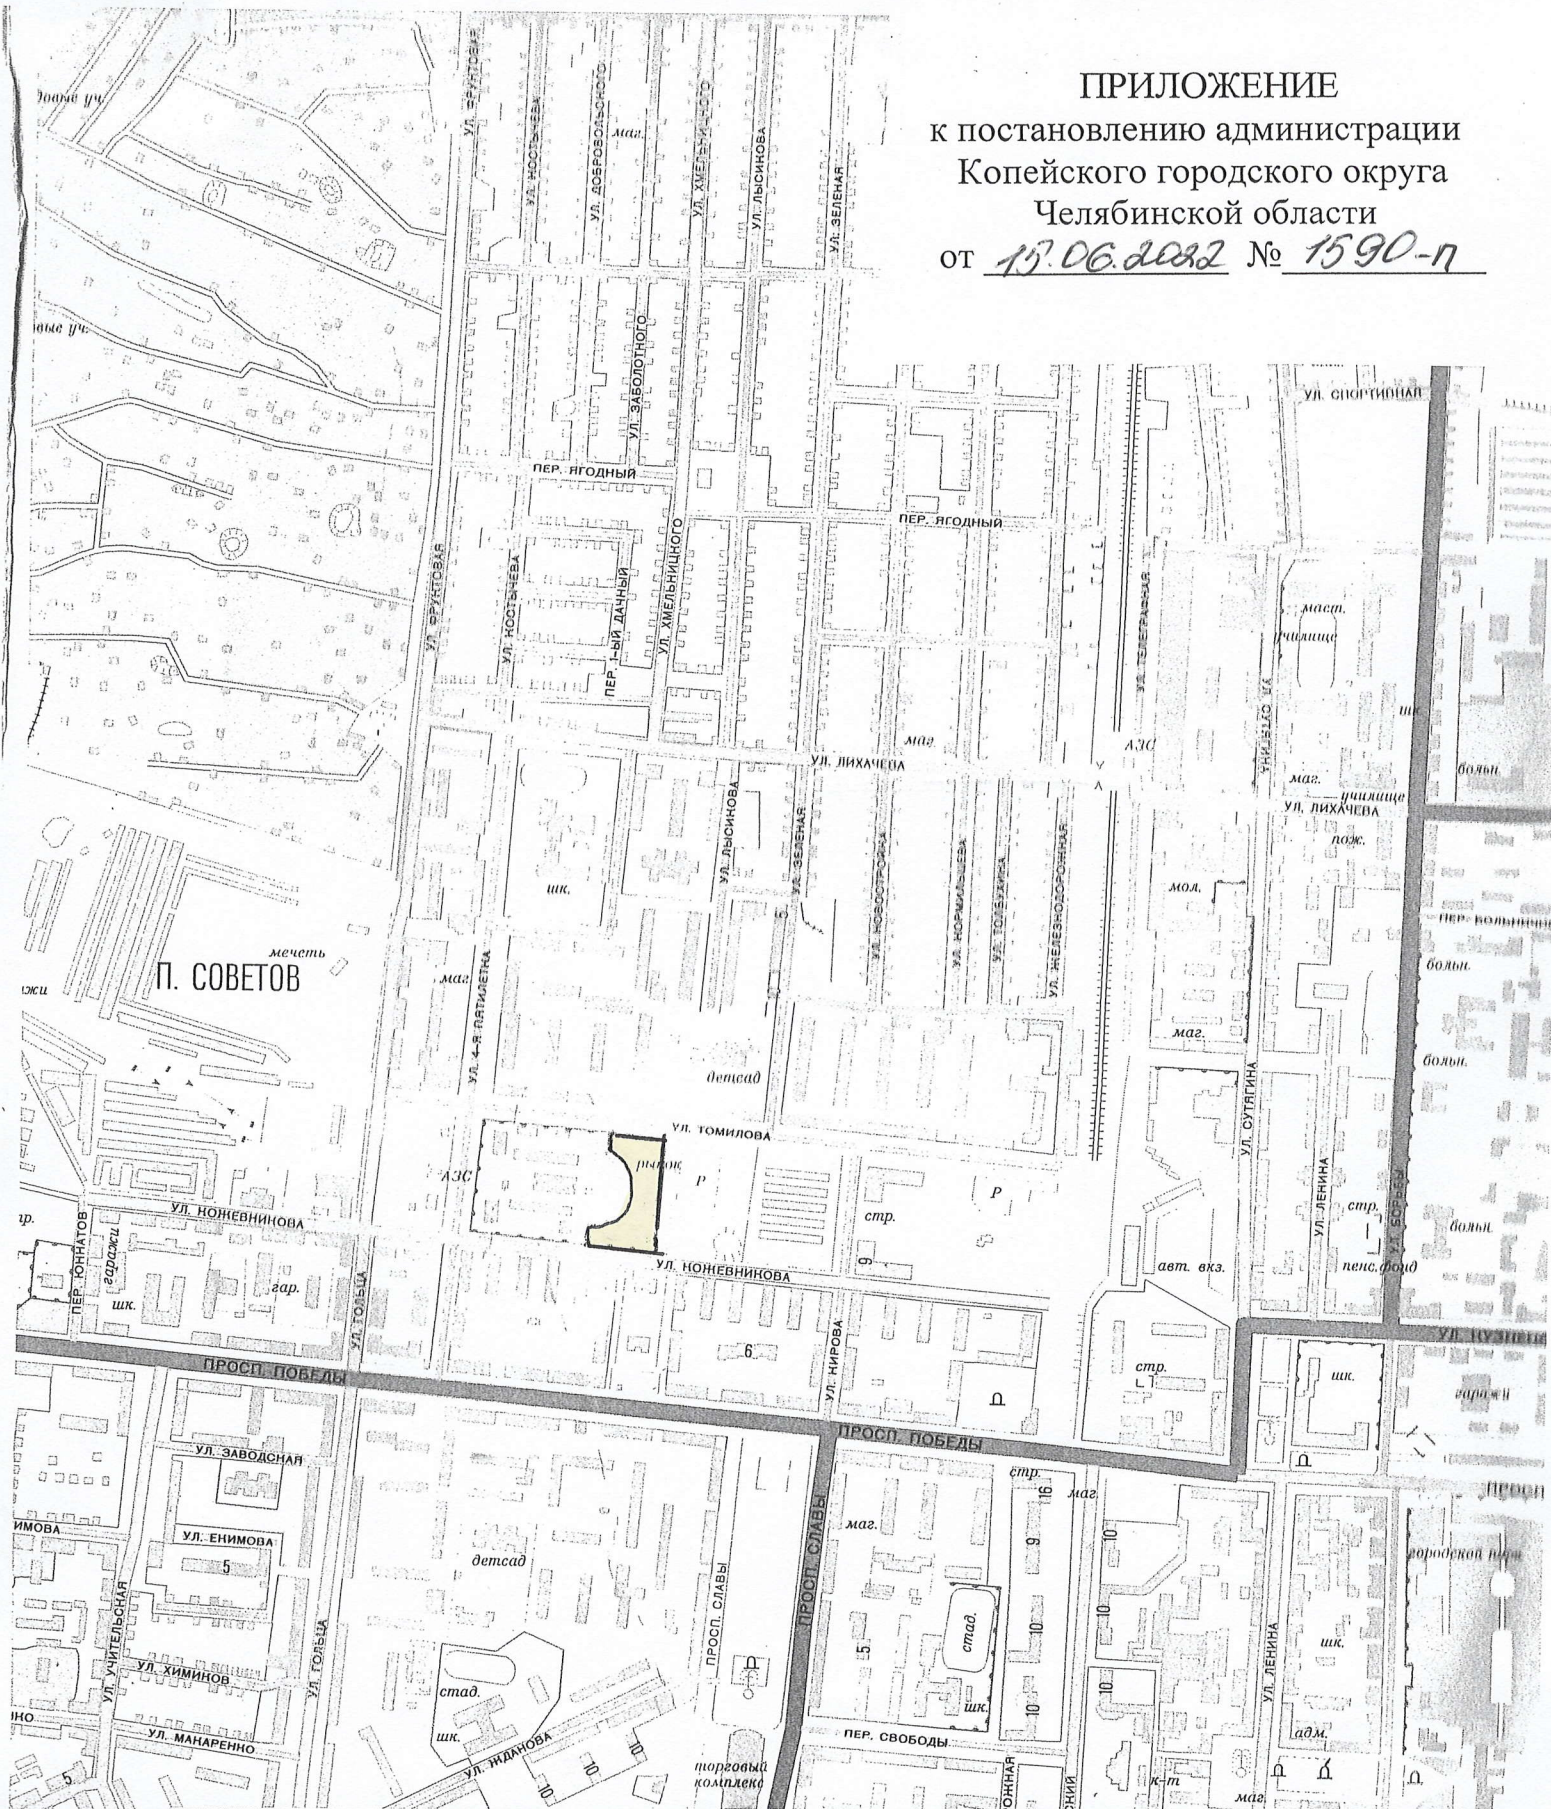

Территория, ограниченная земельными участками с кадастровыми номерами 74:30:0102033:4045, 74:30:0102033:3227, ул. Томилова, ул. Кожевникова в г. Копейске			
Челябинская область, г. Копейск			
Заказчик: администрация КГО		Масштаб	
		1:10000	05. 2022
Руковод.	Шилина И.Г.	<div data-bbox="494 2038 622 2195" data-label="Text"> </div>	
Специал.	Игнатчева О.С.		
Исполнил.			
Копировал			
Выкопировка из карты-схемы Копейского городского округа		Управление архитектуры и градостроительства	