
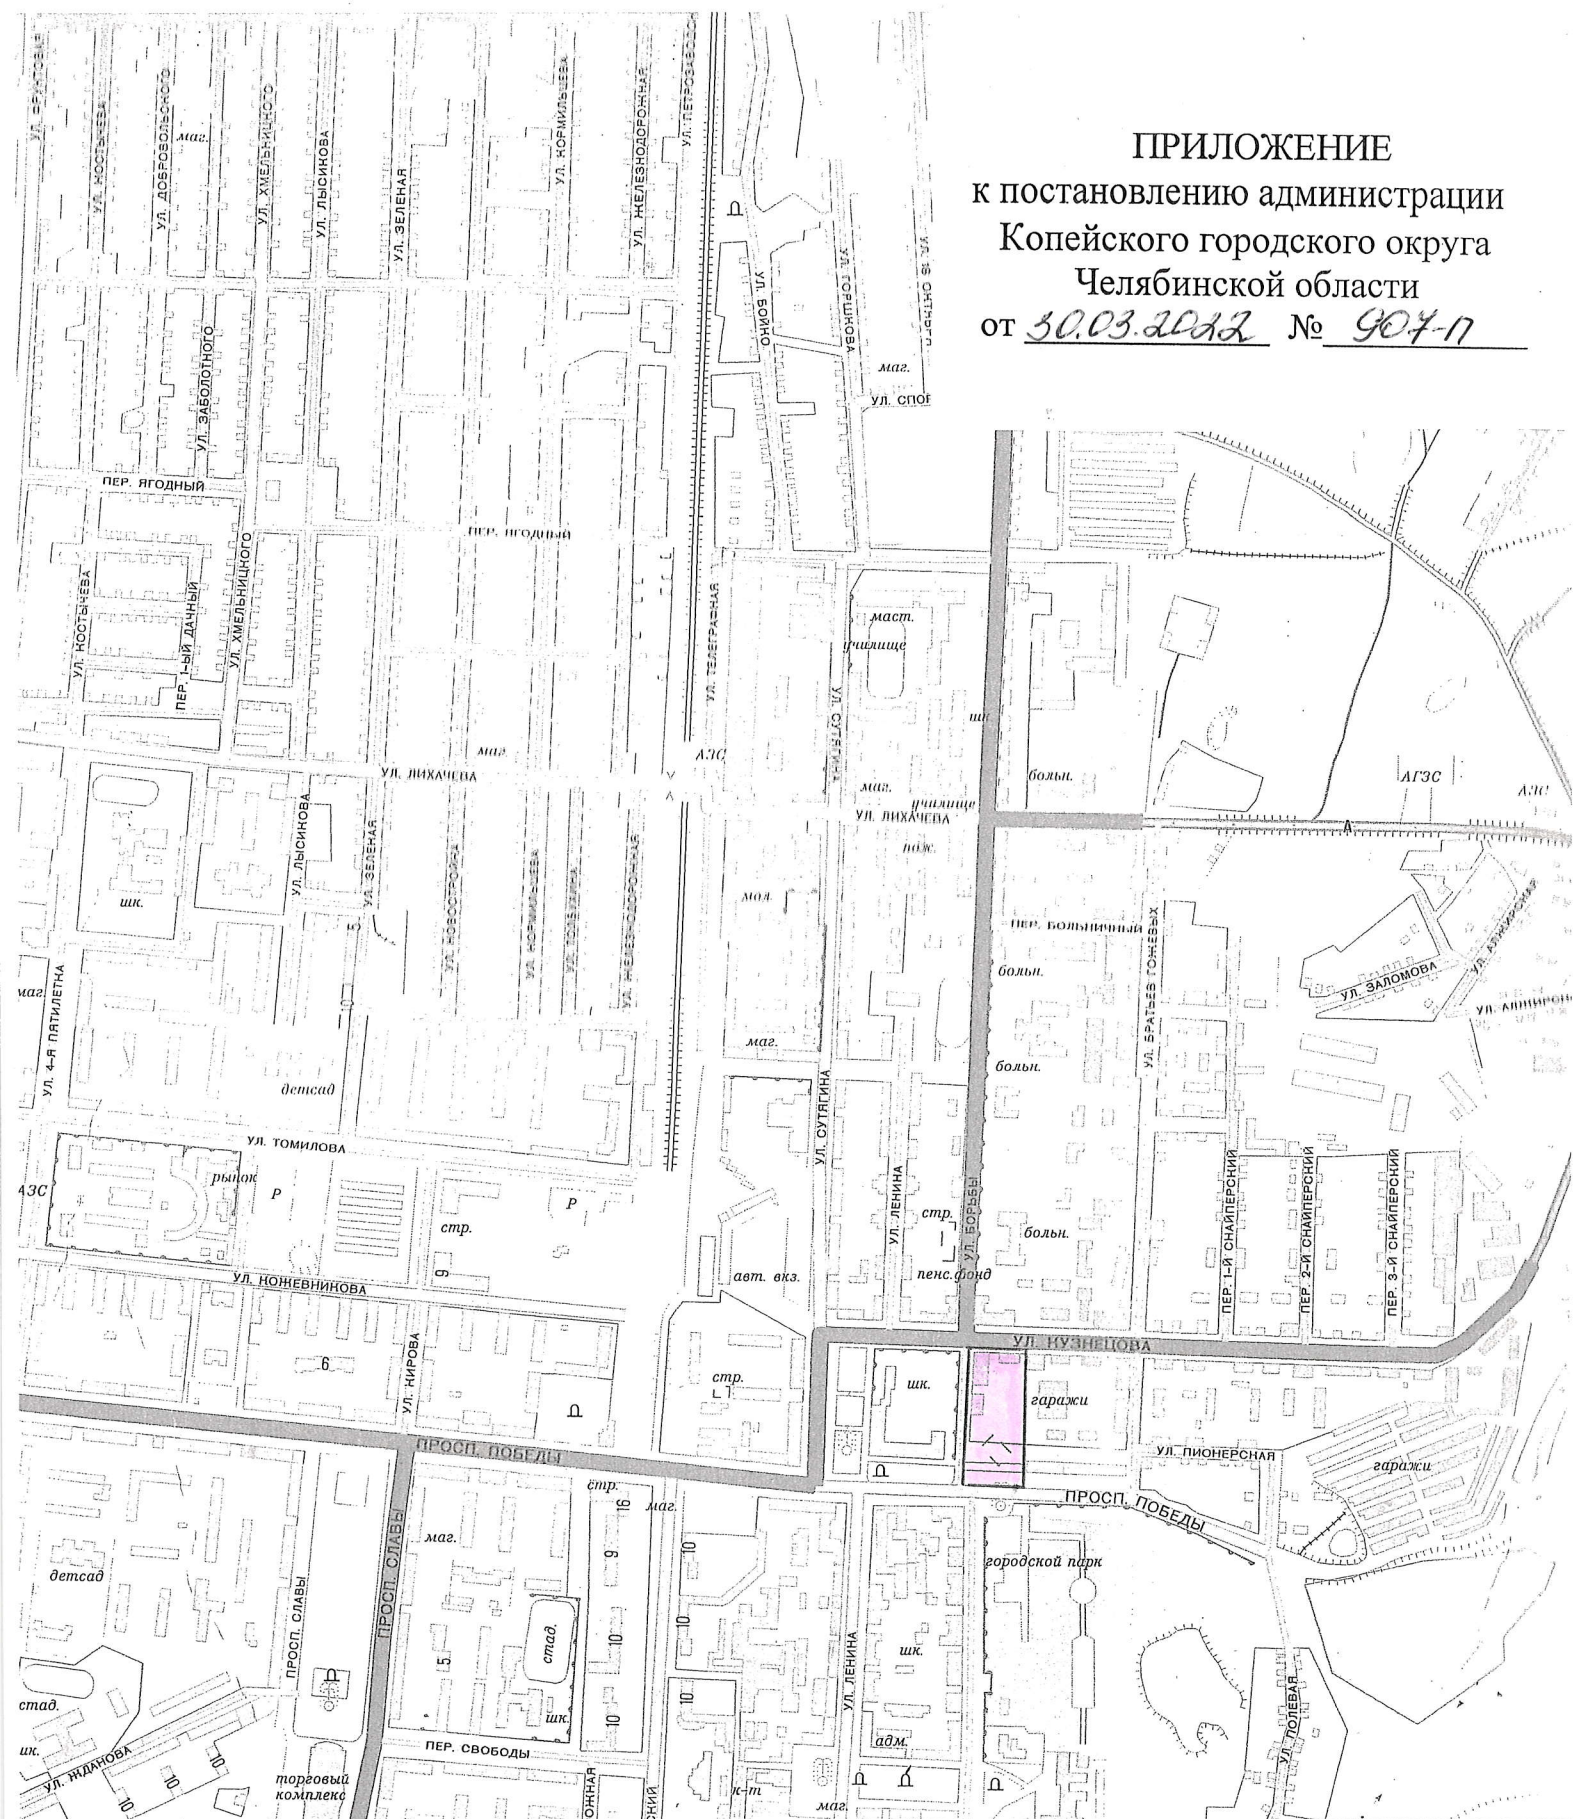


ПРИЛОЖЕНИЕ  
к постановлению администрации  
Копейского городского округа  
Челябинской области  
от 30.03.2022 № 907-17

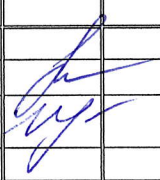

Территория, ограниченная ул. Кузнецова, земельным участком с кадастровым номером 74:30:0104003:539, ул. Пионерской, ул. Борьбы в г. Копейске			
Челябинская область, г. Копейск			
Заказчик: ООО УК-10		Масштаб	
		1:10000	03. 2022
Руковод.	Шилина И.Г.	<div style="text-align: center;">  </div>	
Специал.	Игнатчева О.С.		
Исполнил.			
Копировал			
Выкопировка из карты-схемы Копейского городского округа		Управление архитектуры и градостроительства	