



К постановлению администрации
Копейского городского округа
от 04.05.2022 № 1242-17

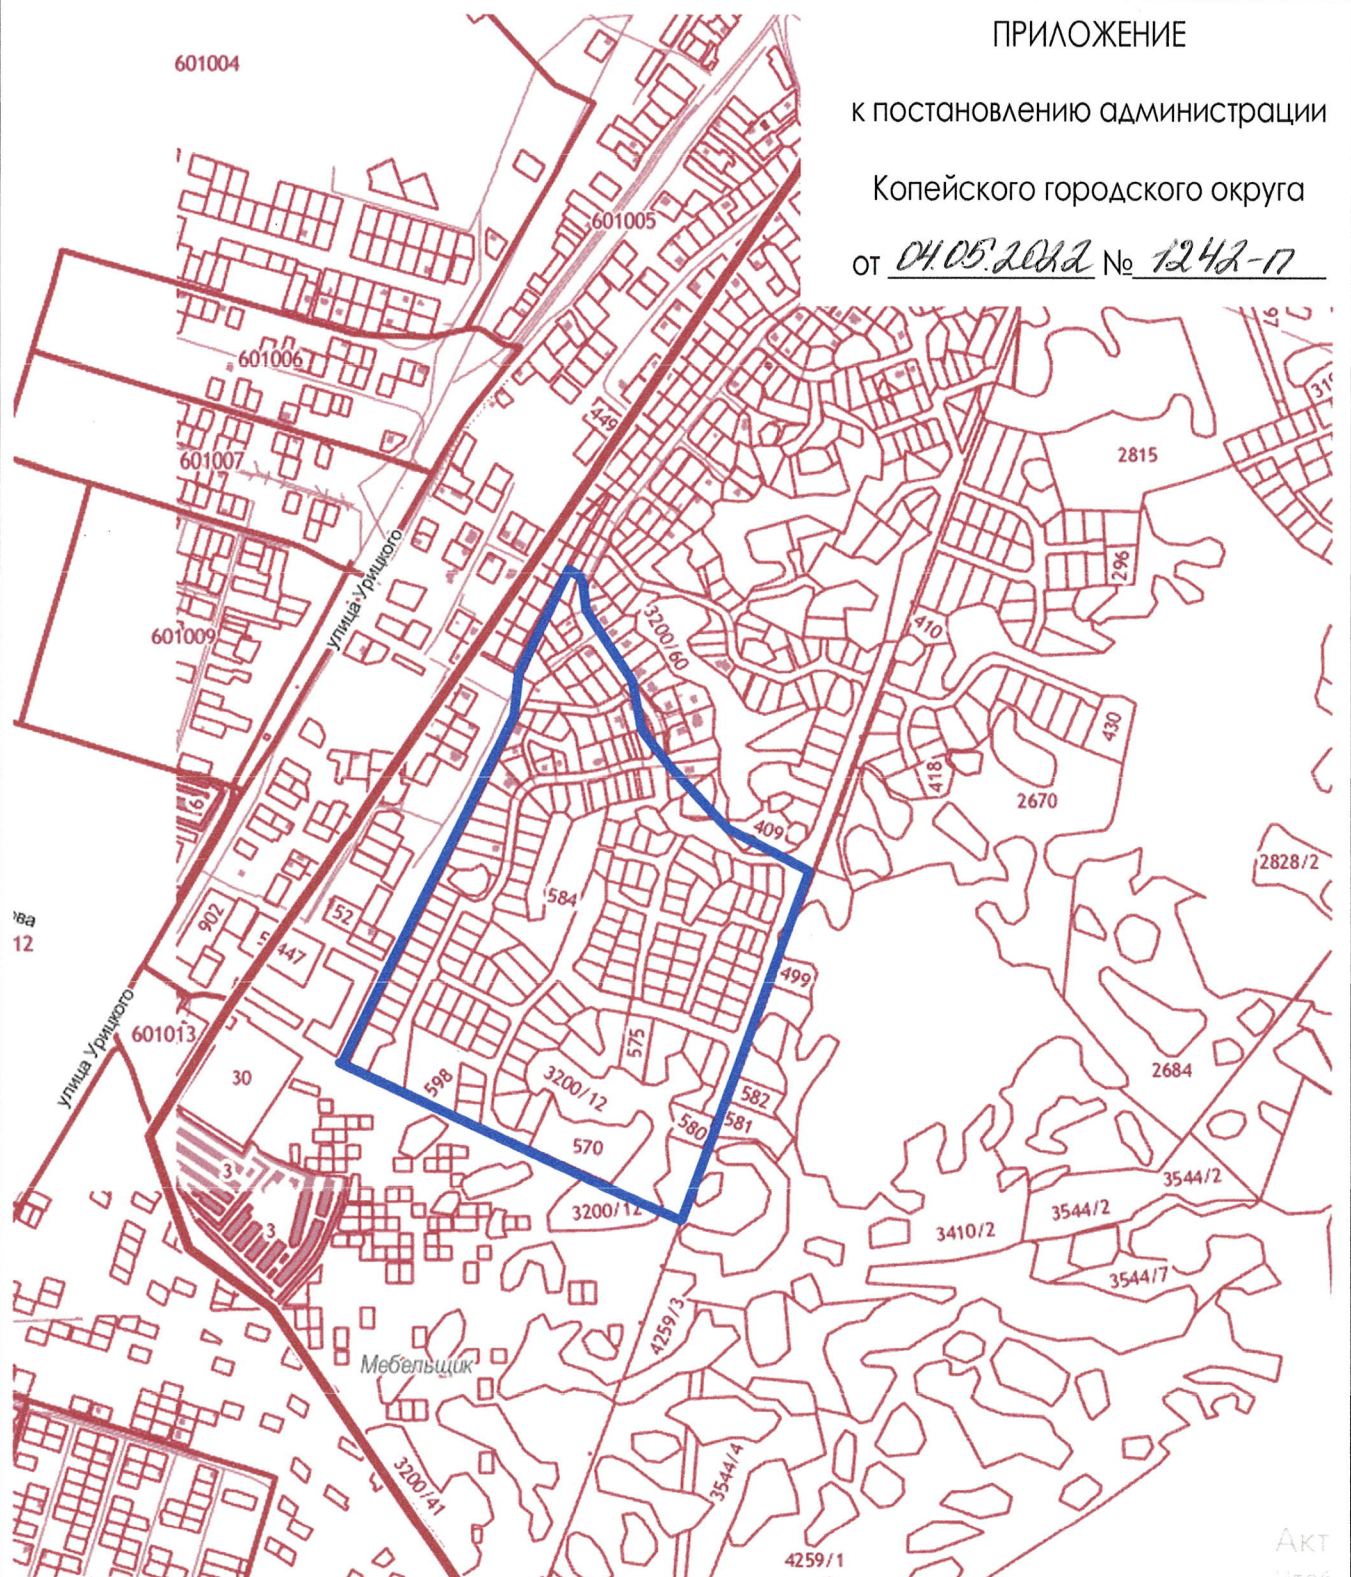

						г. Копейск			
изм.	кол.	лист	№ док.	подпись	дата				
						Территория ограниченная СНТ "Мебельщик", ул. Розановского, ул. Ивана Редикорцева, ул. Петра Сумина, границей Копейского городского округа	стадия	лист	листов
рук. группы.		Шилина И.Г.				Выкопировка из публичной кадастровой карты	Управление архитектуры и градостроительства г.Копейск		
разработал		Игначева О.С.		