


Согласовано

Взам. инв. №	Подп. и дата
Инв. № подл.	

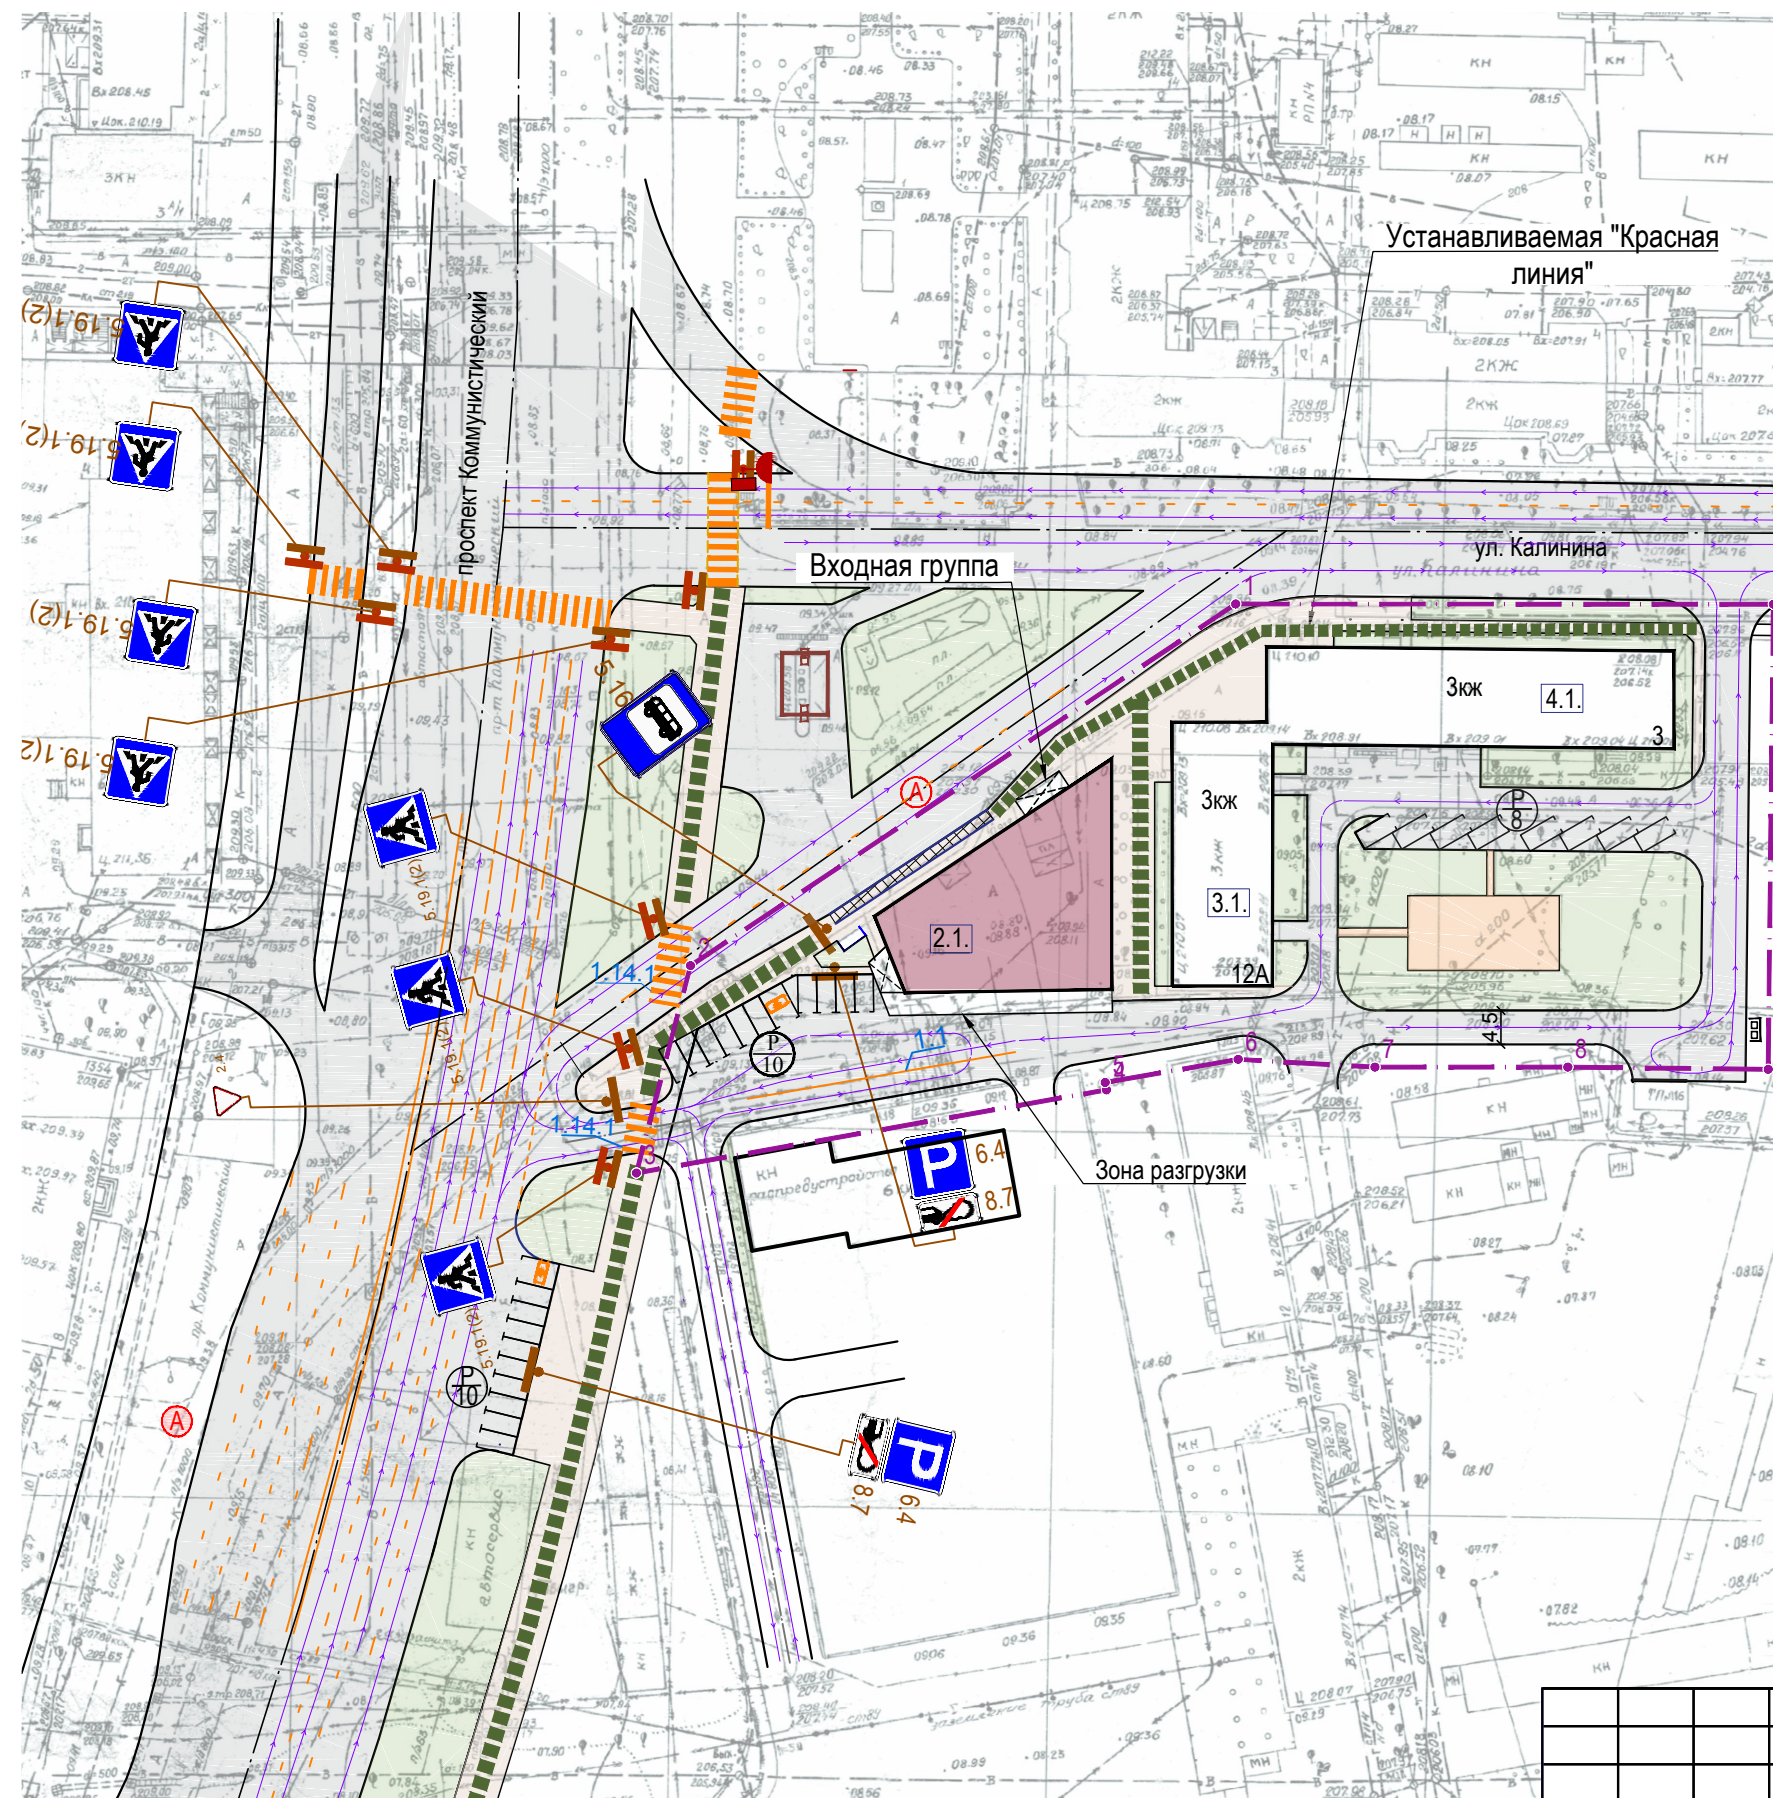

Условные обозначения:

- Граница проектируемой территории
- Существующие красные линии
- Устанавливаемые красные линии

Объекты капитального строительства:

- существующий объект капитального строительства по сведениям результатов инженерно-геодезических изысканий
- проектируемый объект капитального строительства
- озеленение
- тротуар
- проезжая часть

Организация улично-дорожной сети и движения транспорта

- Направление движения автомобильного транспорта
- Пешеходные зоны и тротуары
- Проектируемые дорожные знаки, ГОСТ Р 52289 - 2004, ГОСТ Р 52290
- Дорожная разметка 1.14.1, ГОСТ Р 51256-2011, ГОСТ Р 52289-2004
- парковка ёмкость
- парковочное машино-место

Шифр проекта: 1481-п-01.06.2022 ДПТ						Стадия		
Корректировка документации по планировке территории (проект планировки территории, проект межевания территории), ограниченной ул. Калинина, территорией подстанции, земельным участком с кадастровым номером 74:30:0104016:582 в г. Копейске.						Лист		
Изм.	Кол.	Лист	Недок	Подпись	Дата	Листов		
Директор					06.22	Материалы по обоснованию проекта планировки территории.		
ГИП	Леканова С.Н.				06.22			
Выполнил	Леканова С.Н.				06.22			
Схема организации движения транспорта (включая транспорт общего пользования) . М1:1000						ПП	3	8
						ООО ПКБ АРХ СТУДИЯ		