







Старокамышинск, Бажово(общая карта)



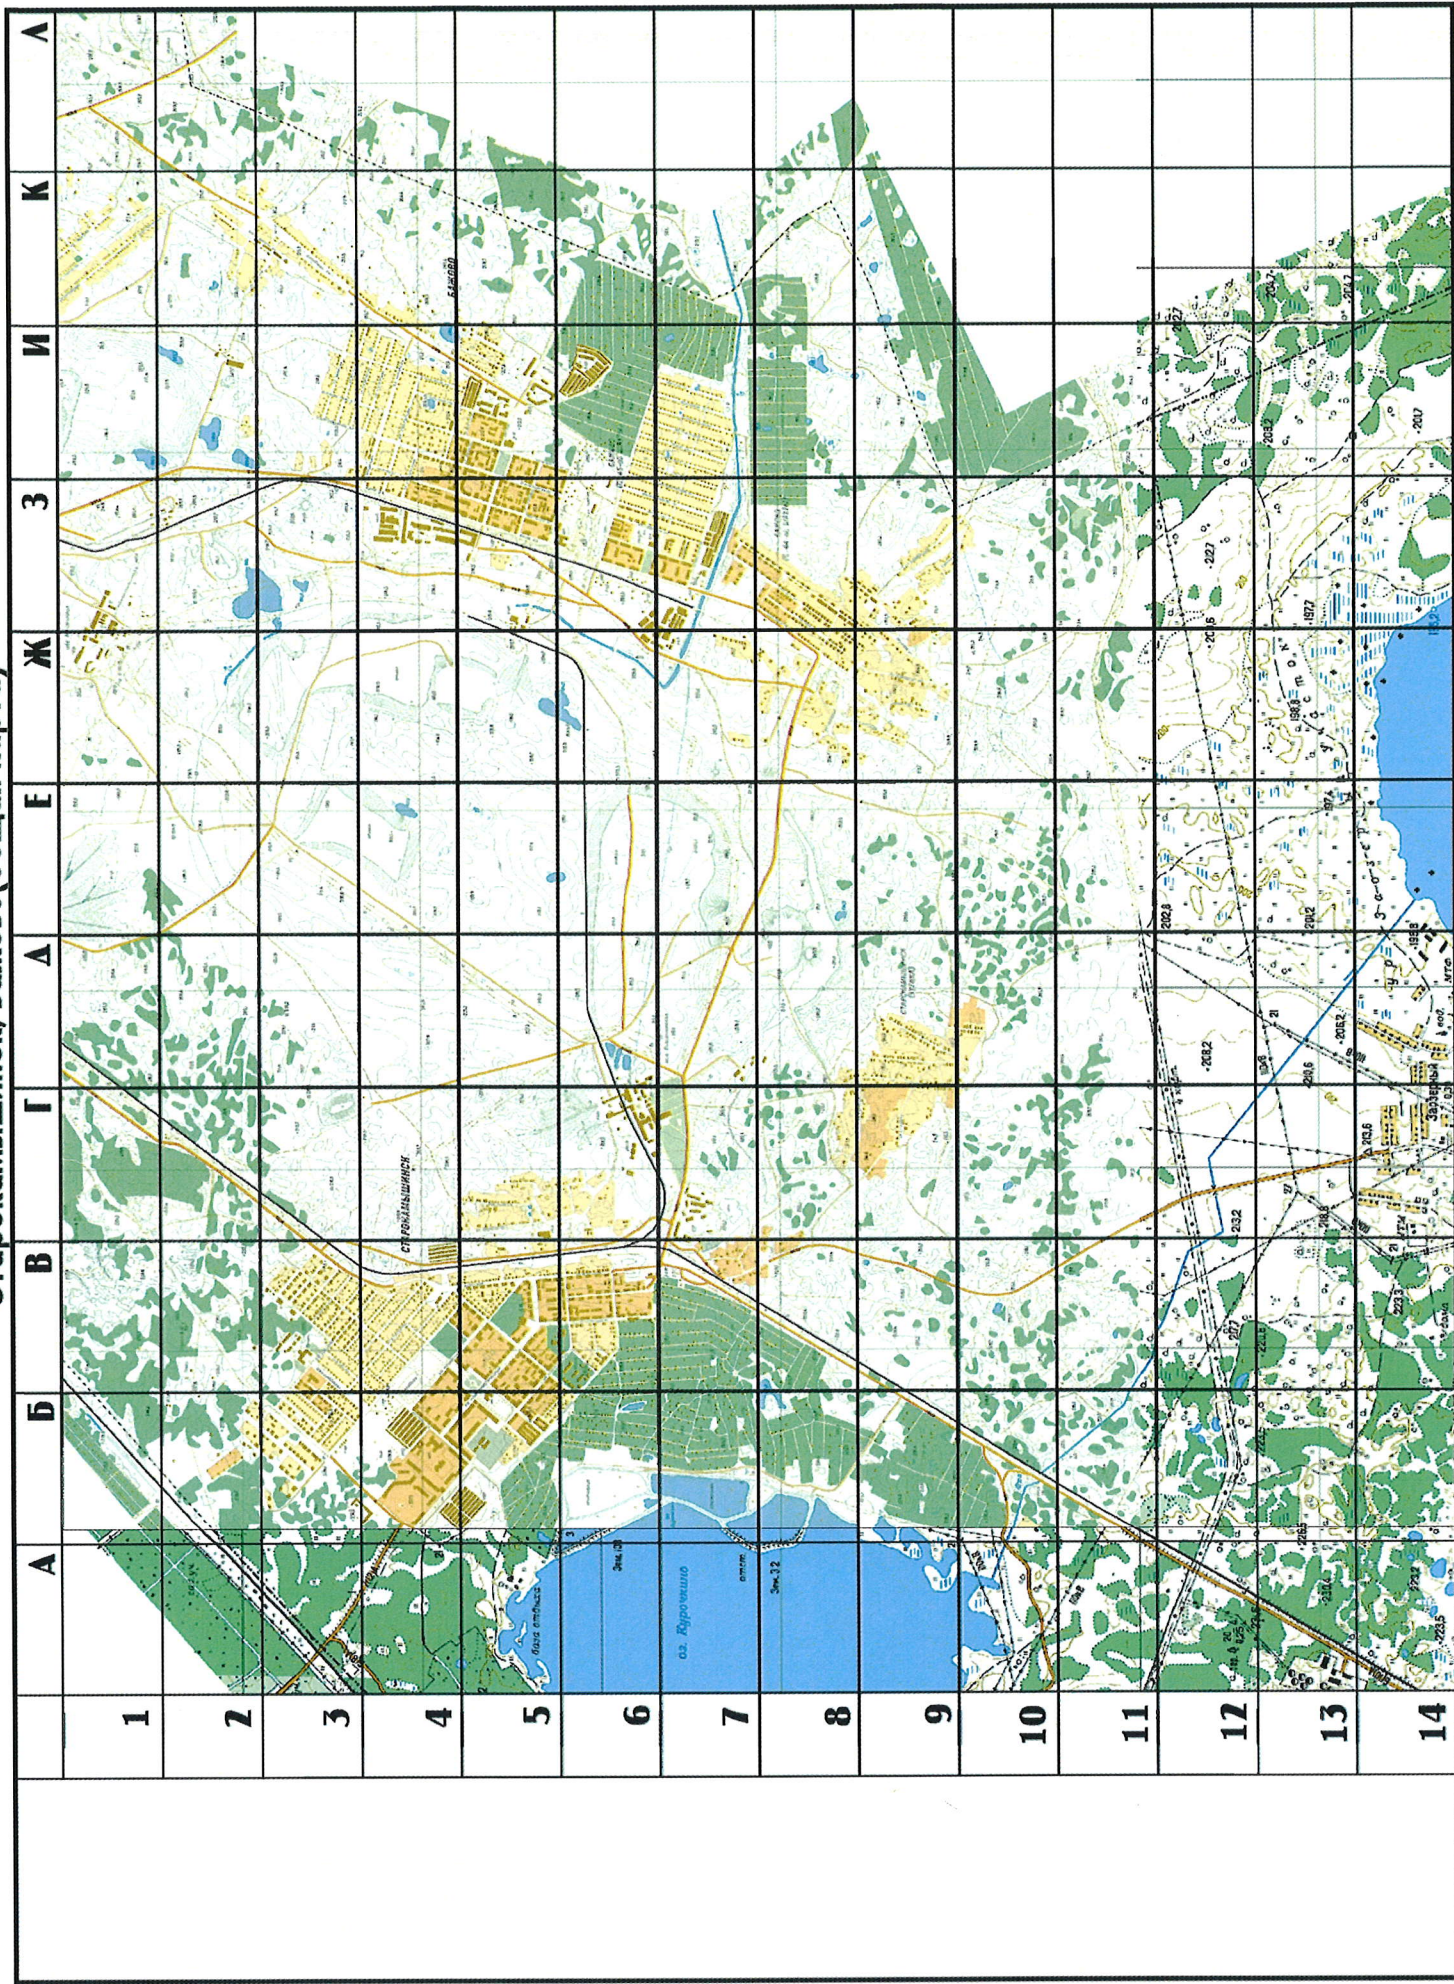


Октябрьский, Калачёво(общая карта)

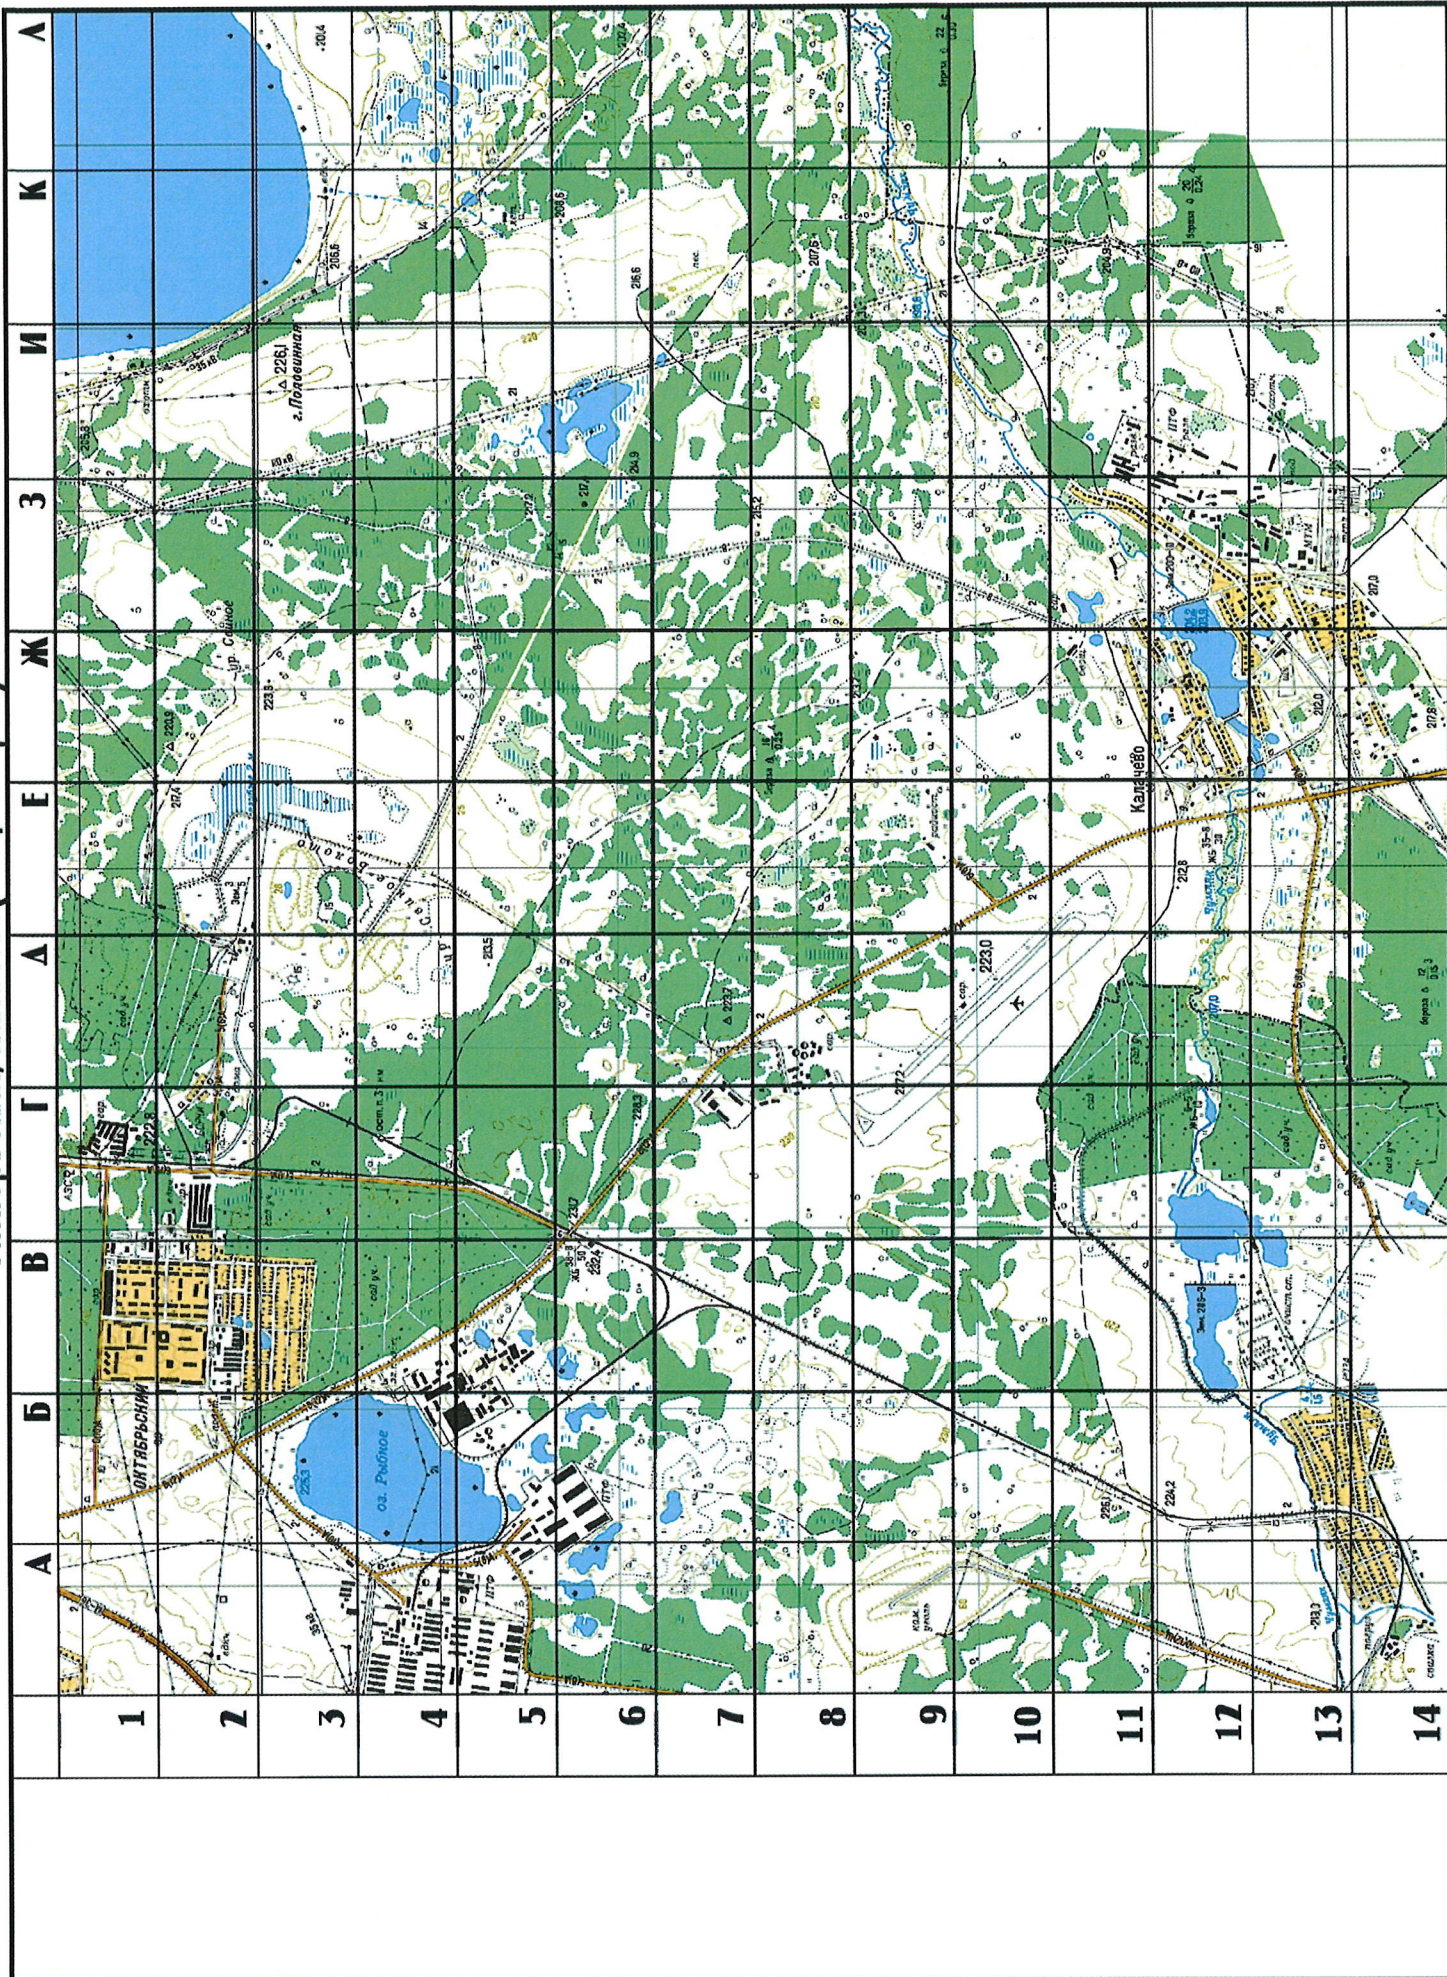







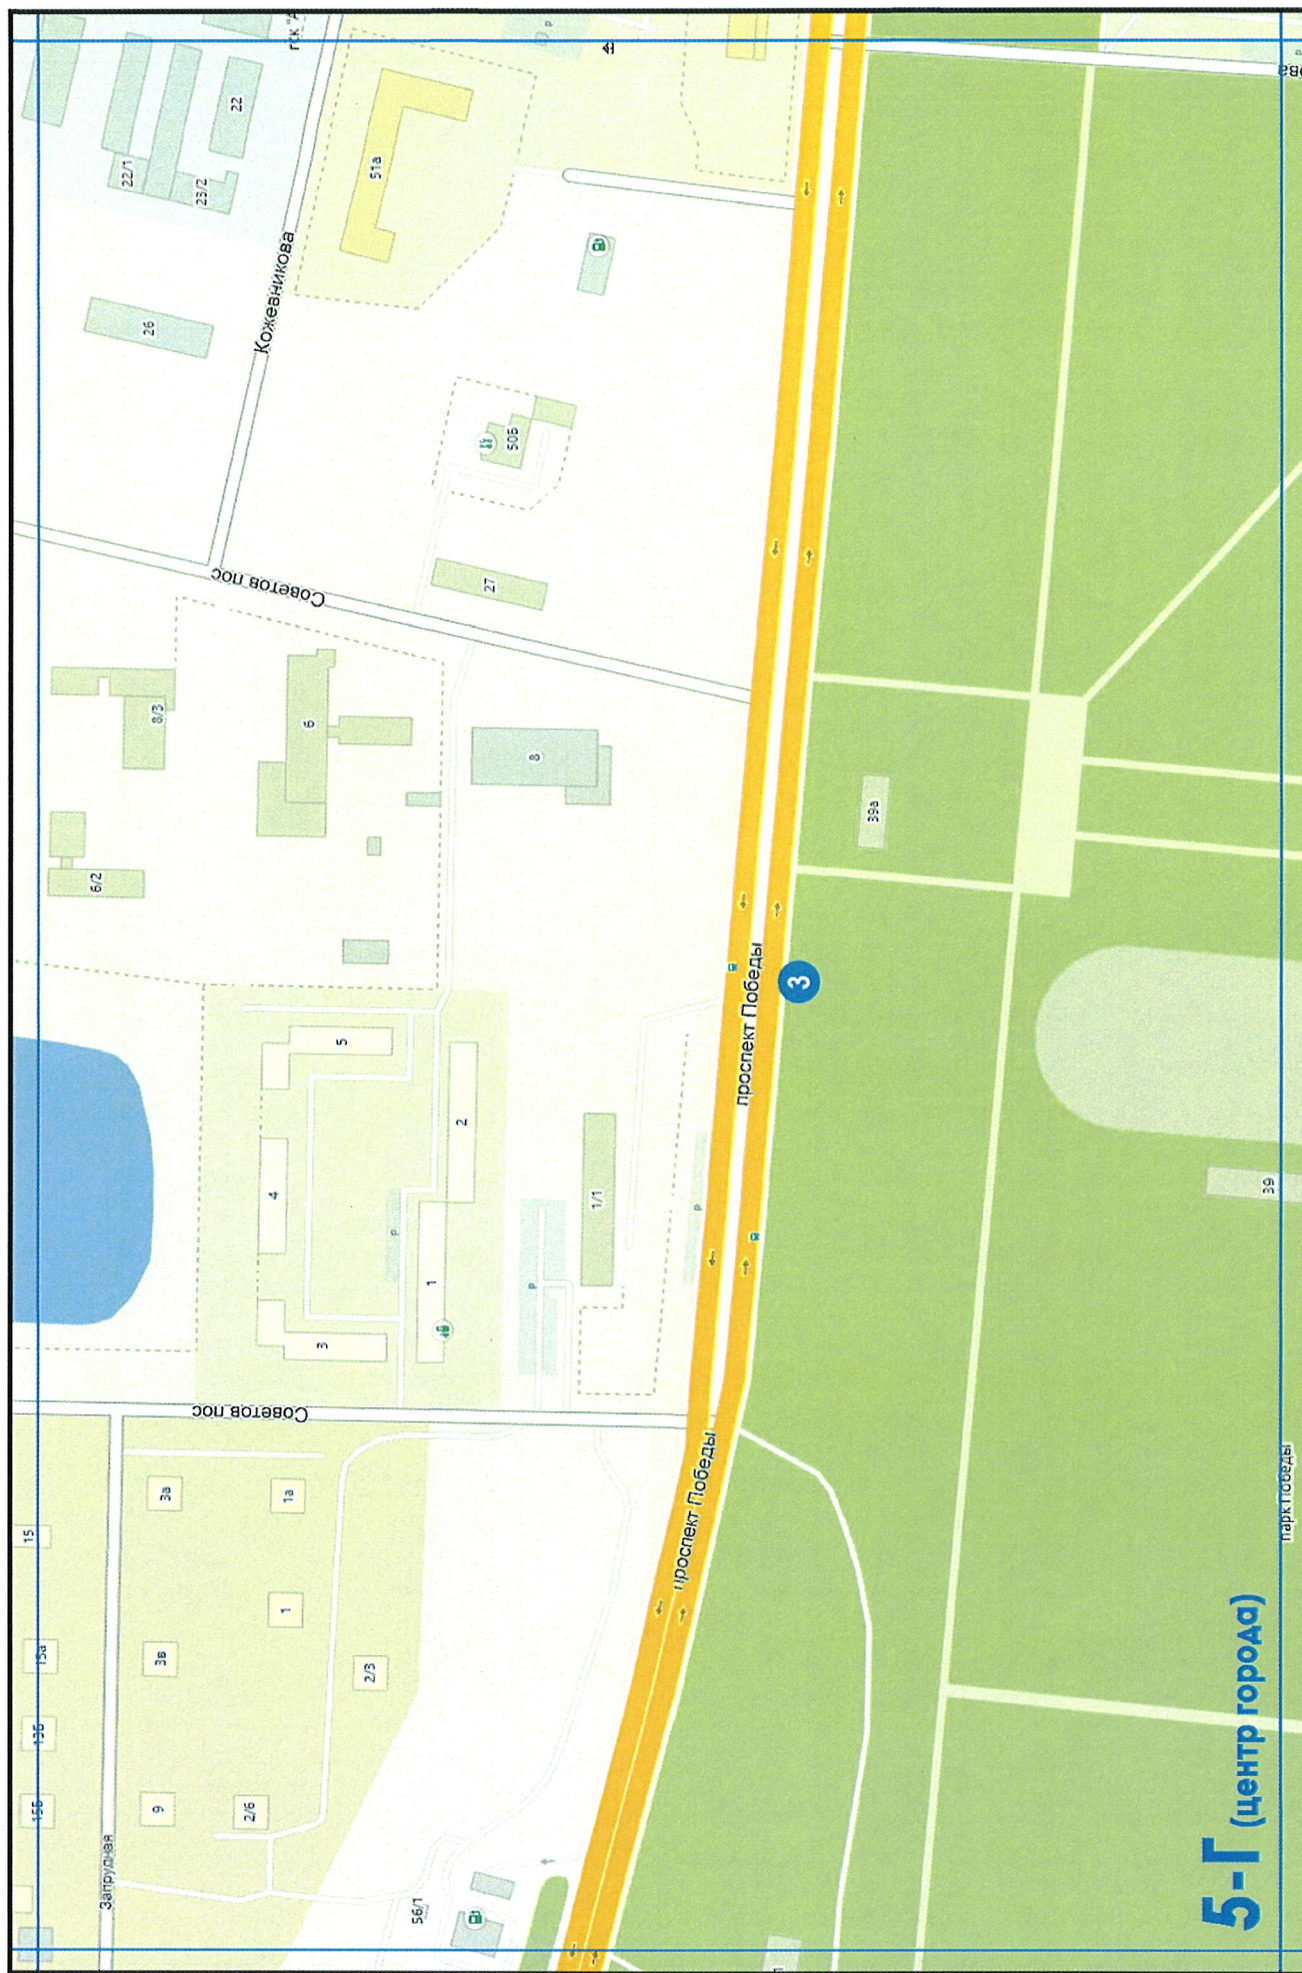


● -место установки рекламной конструкции  
11 - порядковый номер







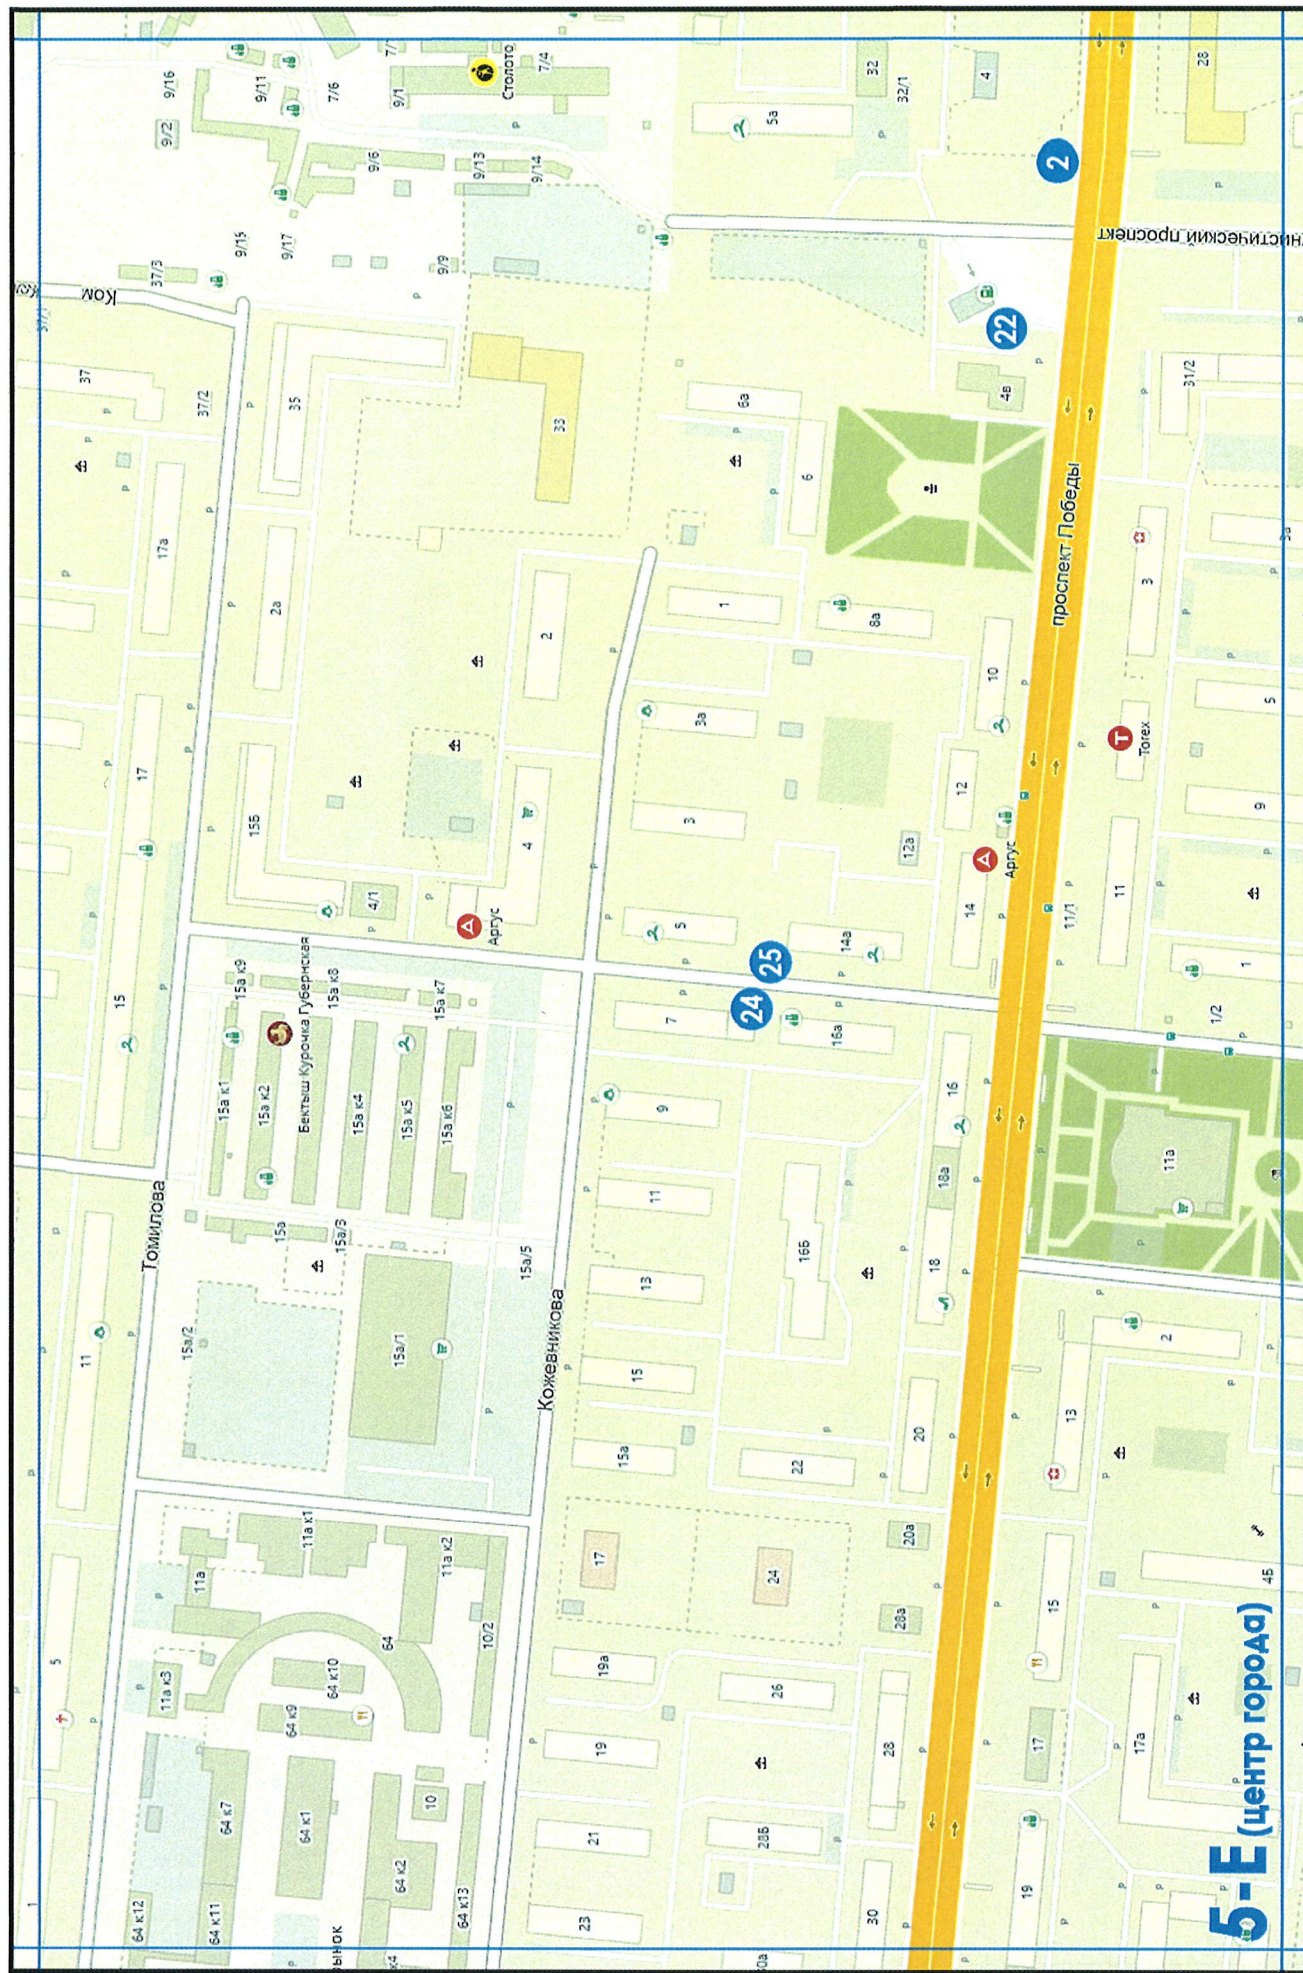

● - место установки рекламной конструкции

11 - порядковый номер






● - место установки рекламной конструкции

11 - порядковый номер




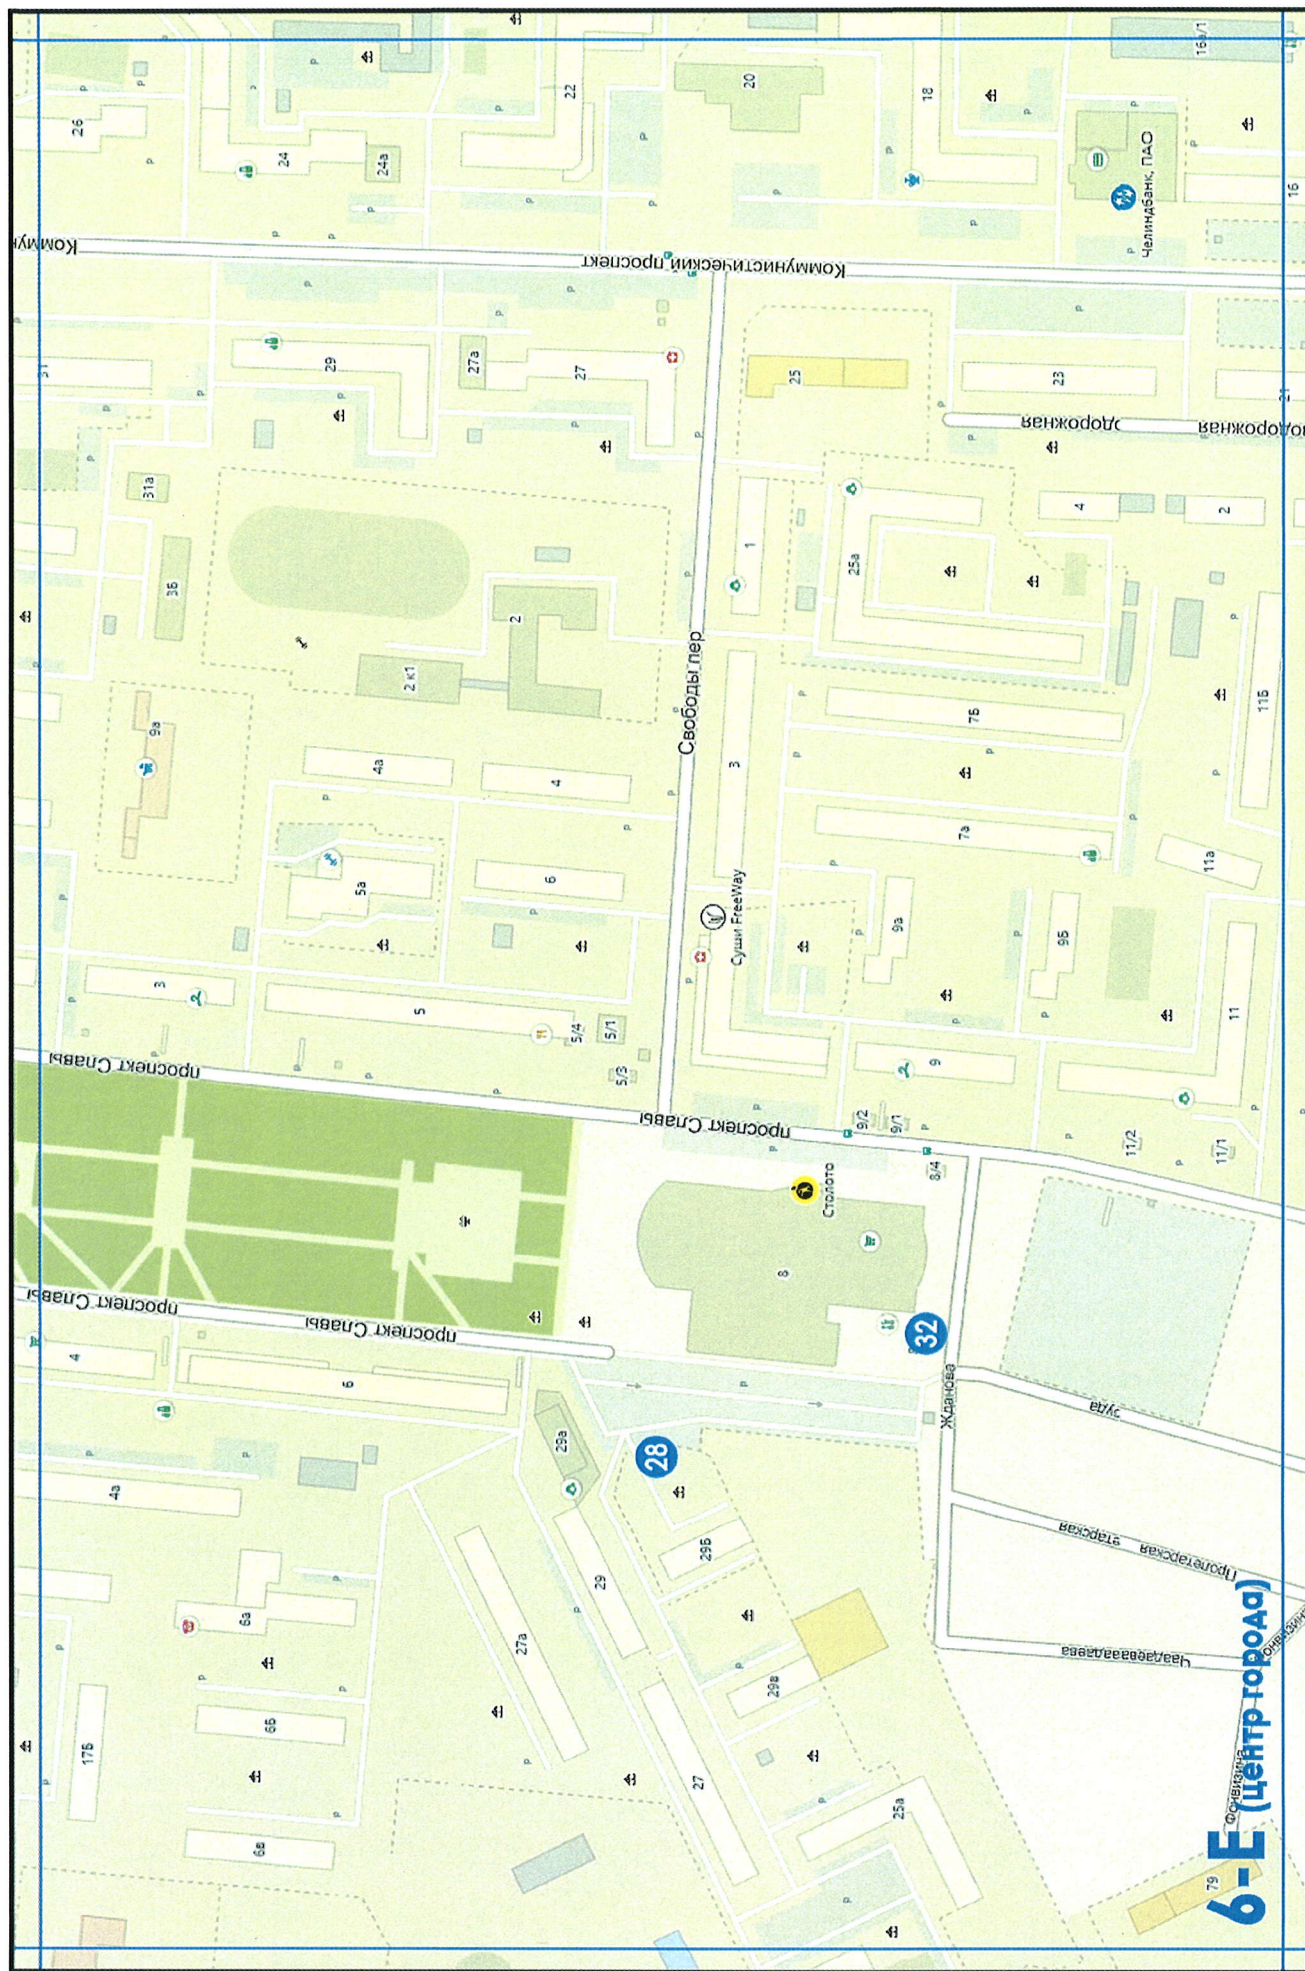

● - место установки рекламной конструкции

11 - порядковый номер



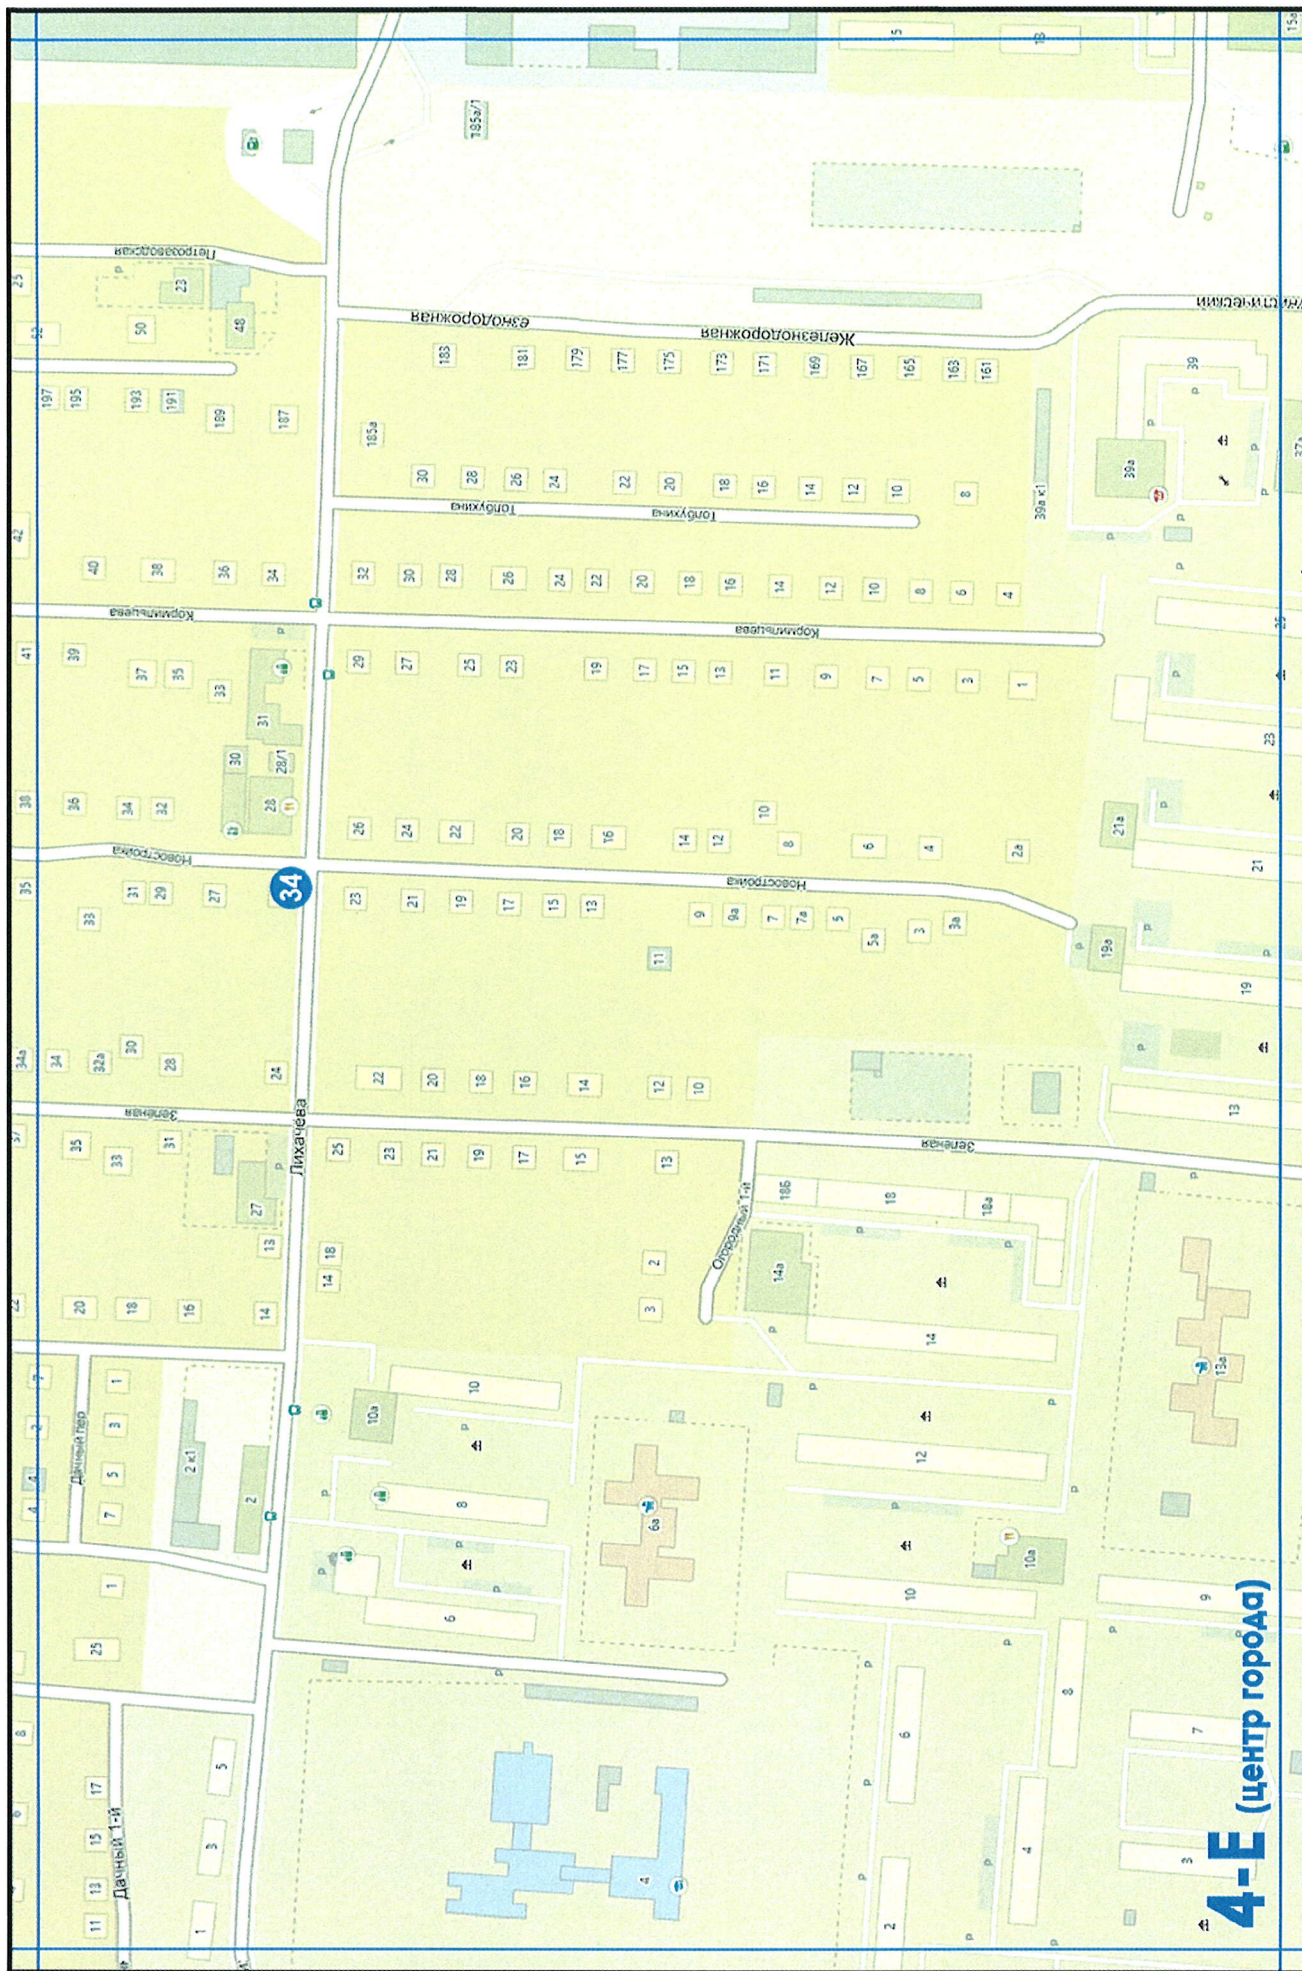

● - место установки рекламной конструкции  
11 - порядковый номер






● - место установки рекламной конструкции

11 - порядковый номер




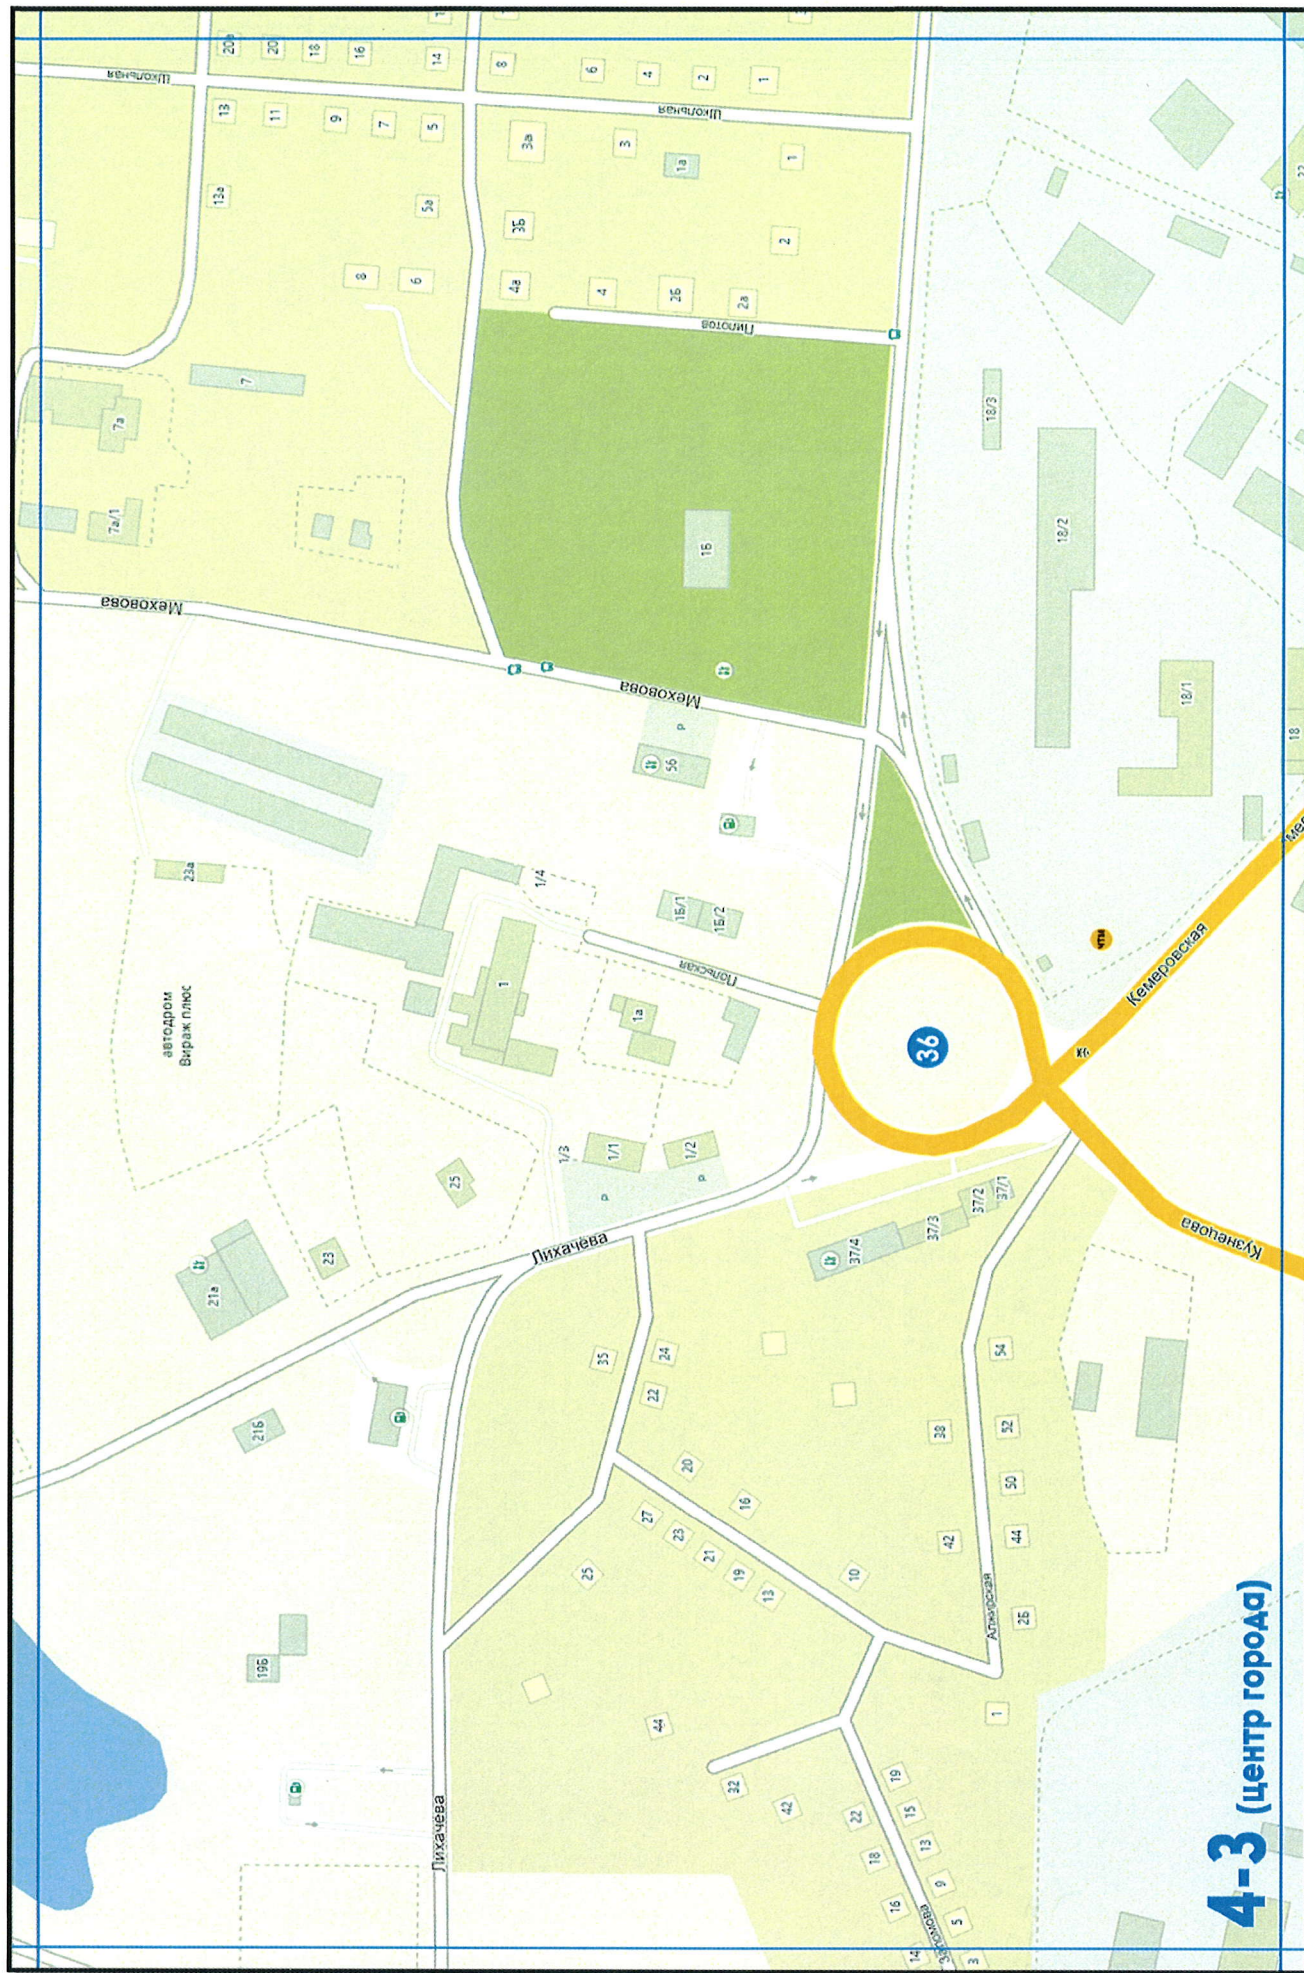

● - место установки рекламной конструкции


11 - порядковый номер



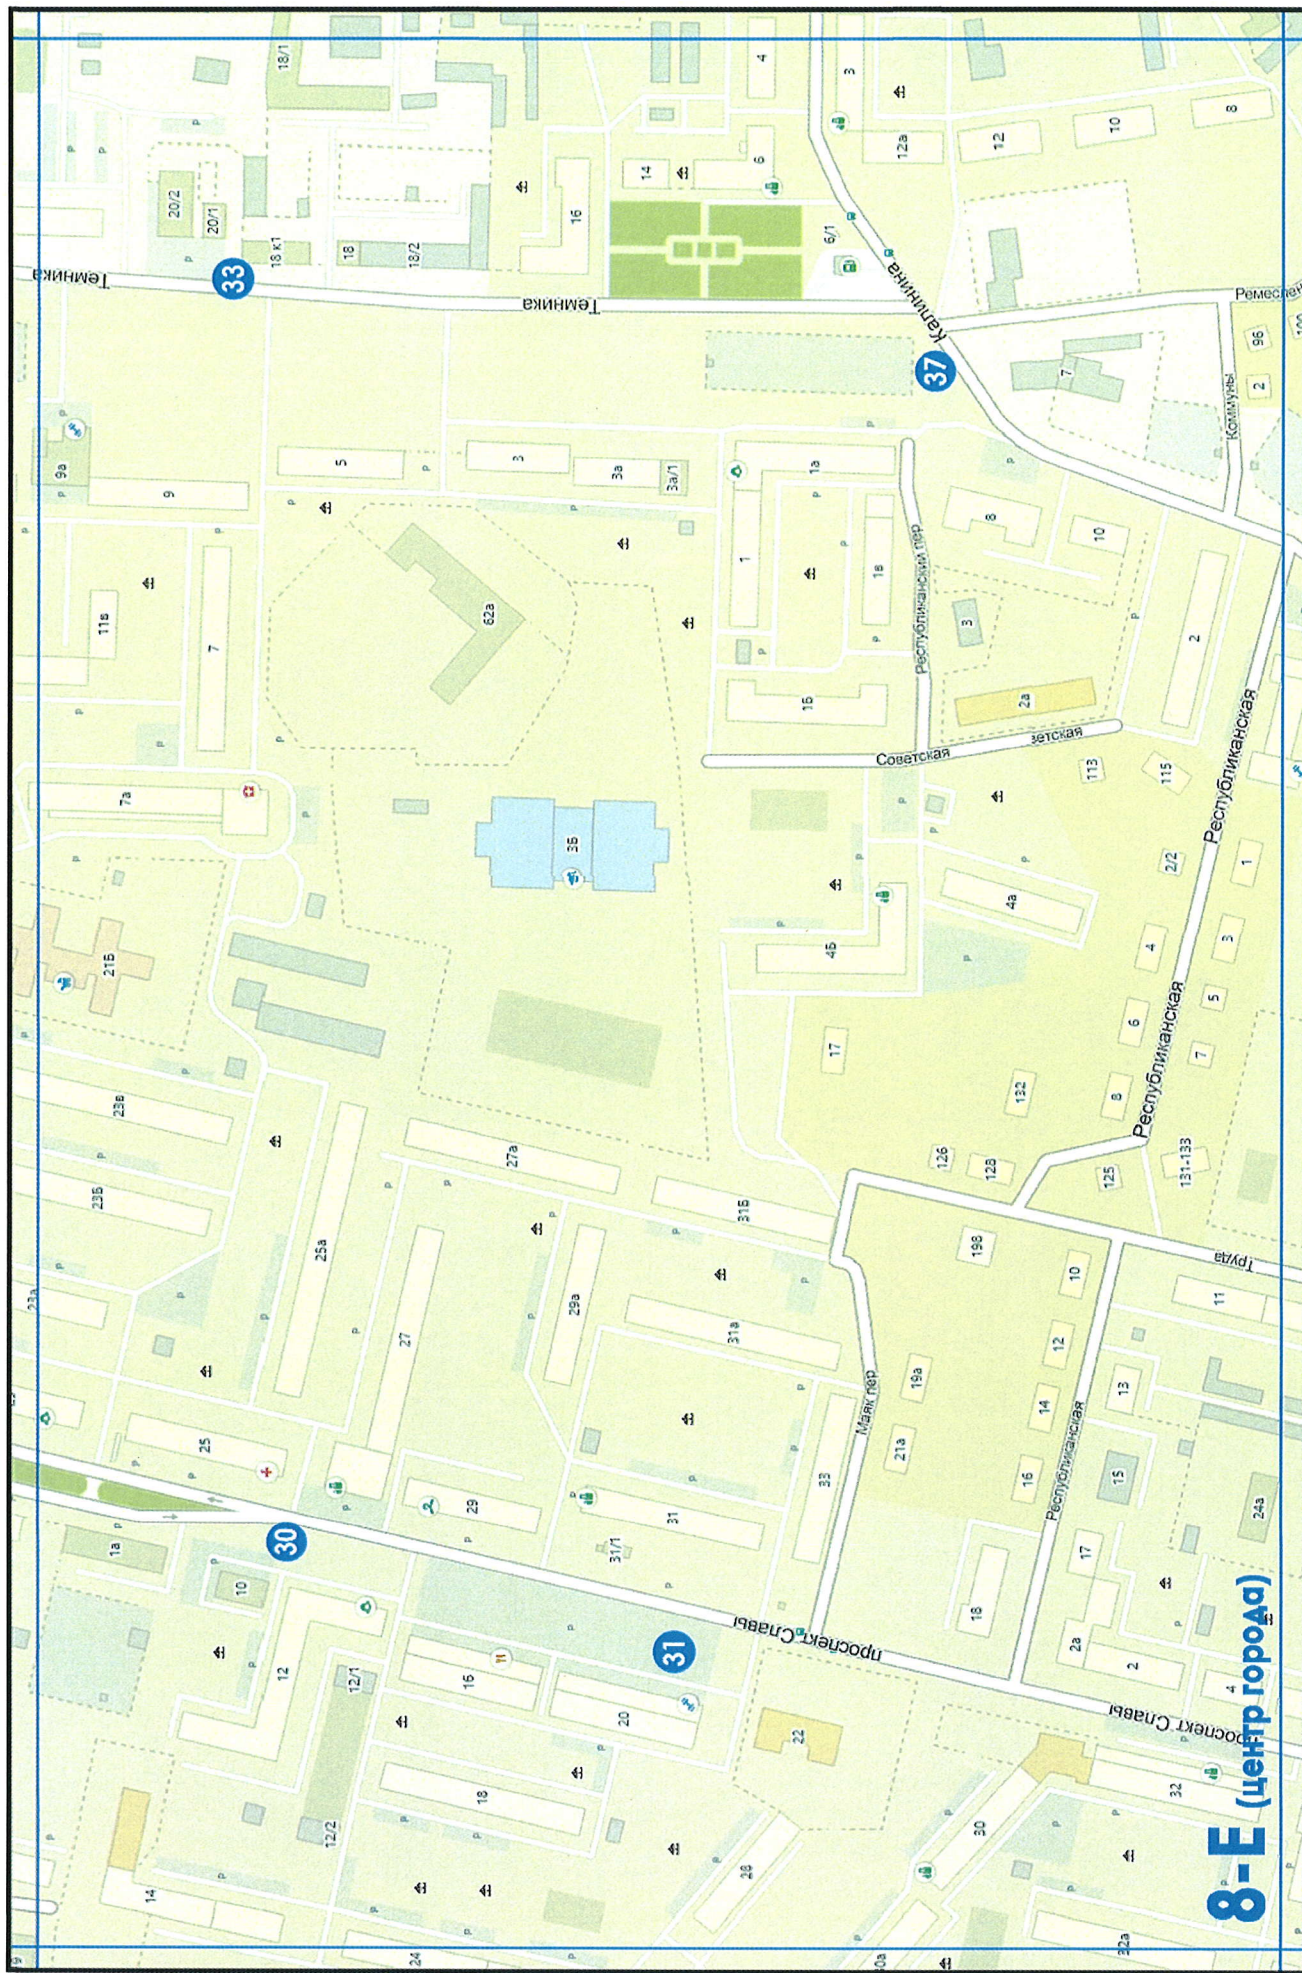

● - место установки рекламной конструкции  
11 - порядковый номер




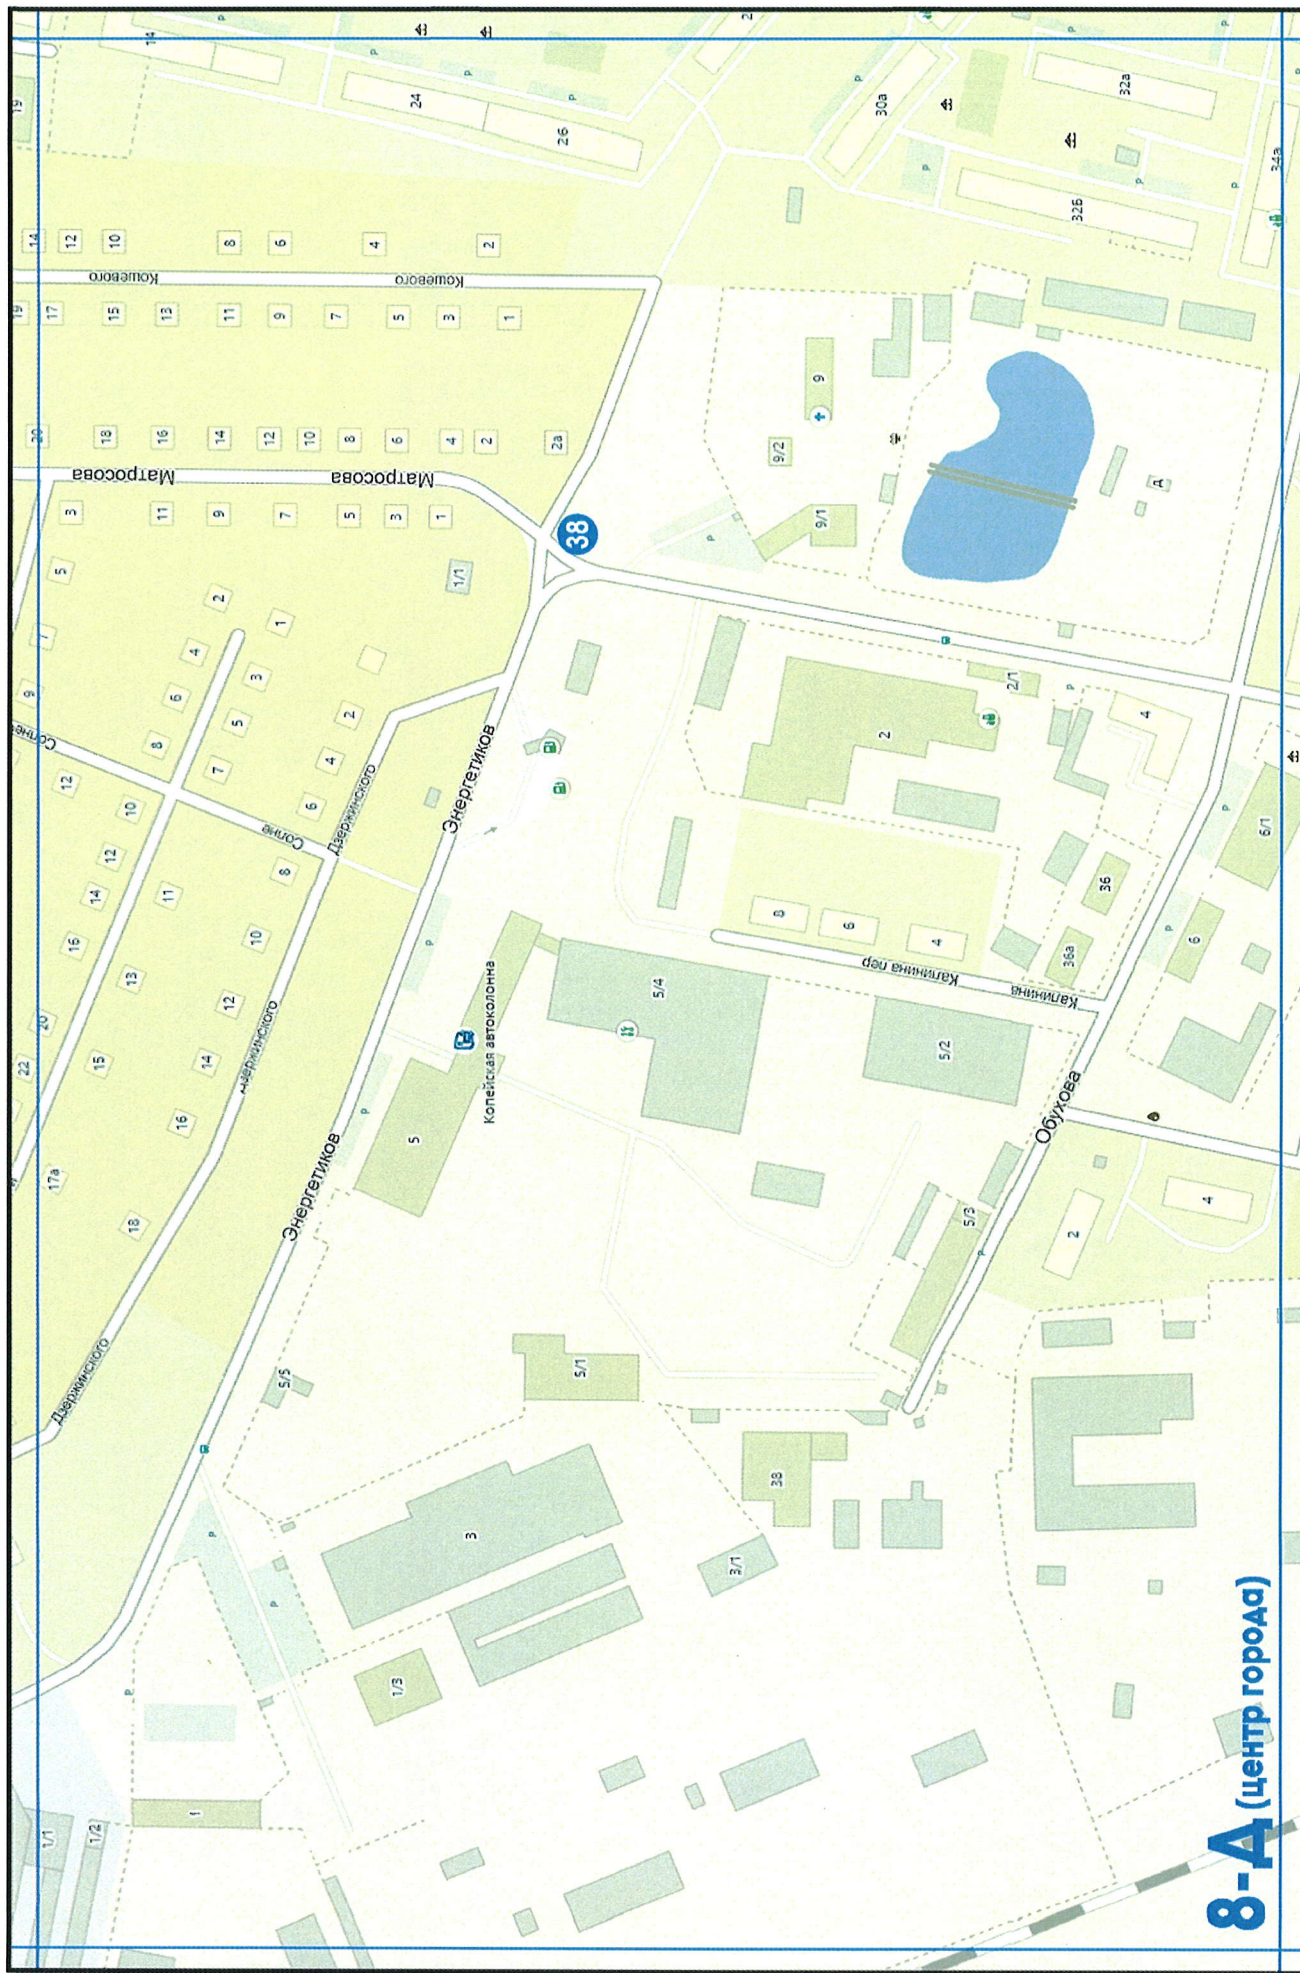

**● -место установки рекламной конструкции**

**11 - порядковый номер**



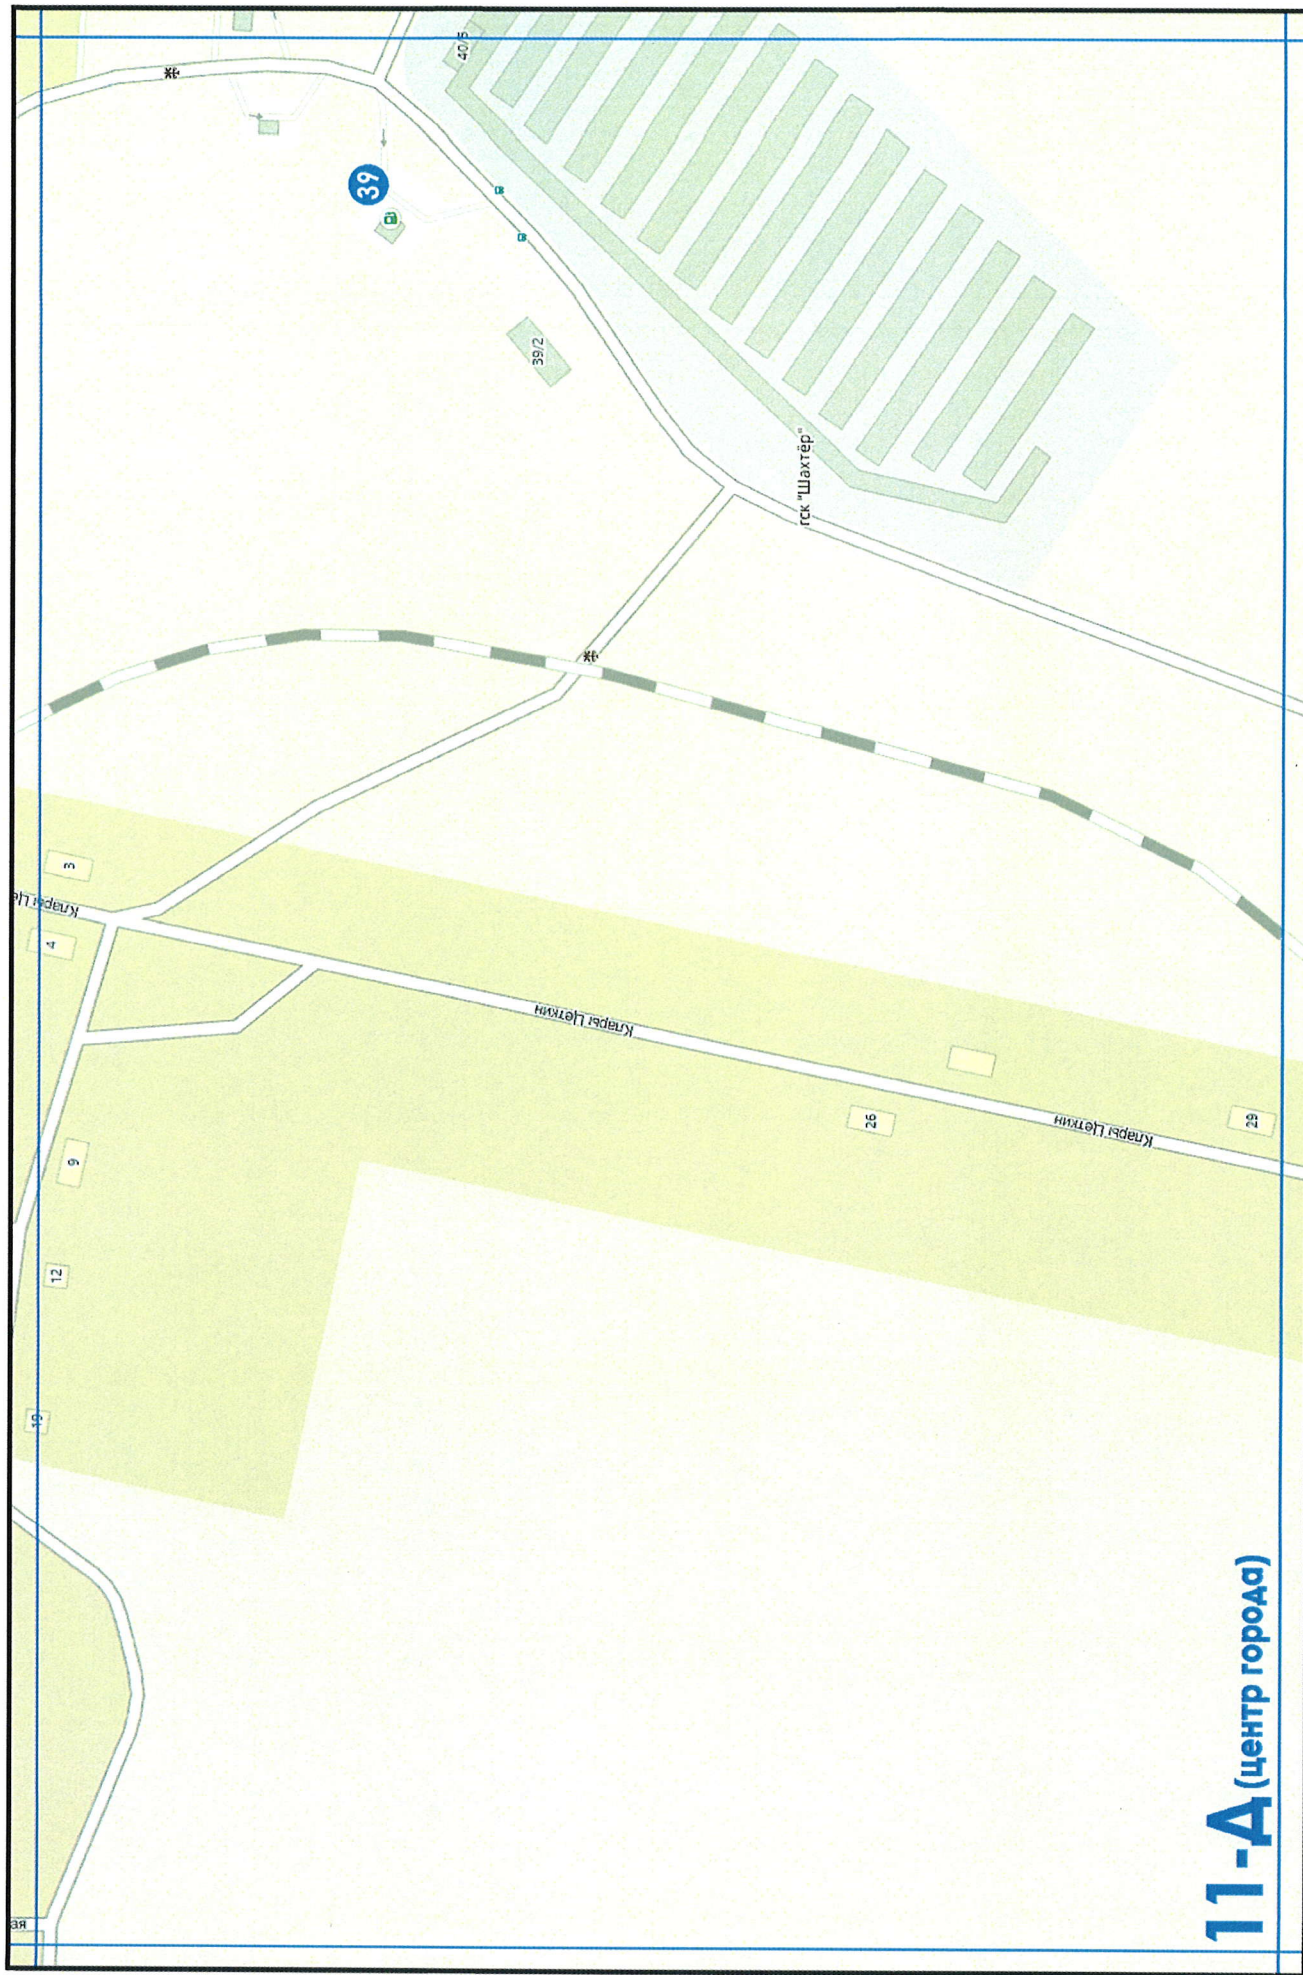


● - место установки рекламной конструкции  
11 - порядковый номер








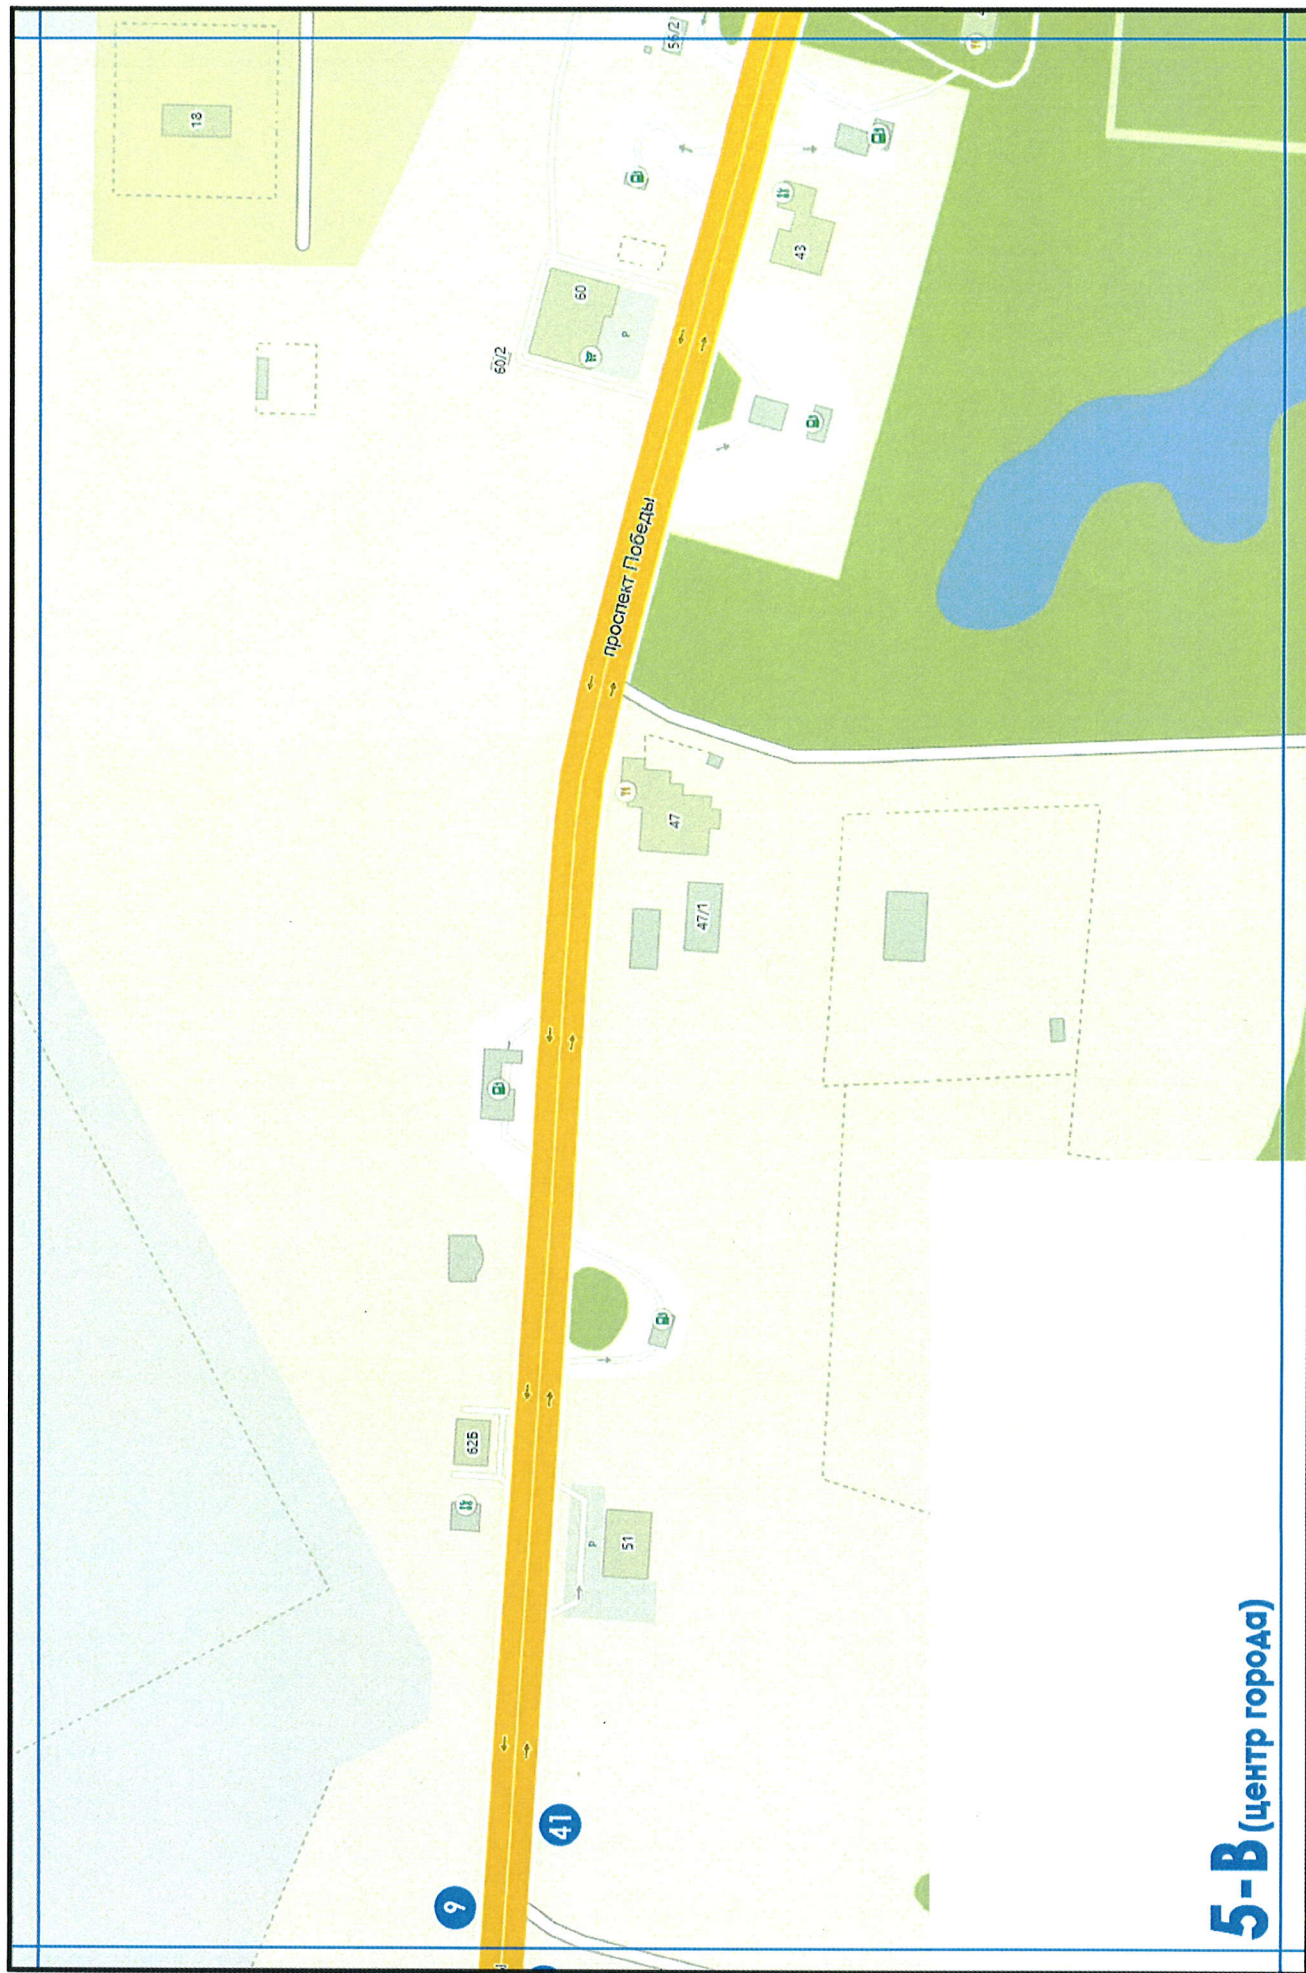

**5-B** (центр города)

- - место установки рекламной конструкции
- 11 - порядковый номер



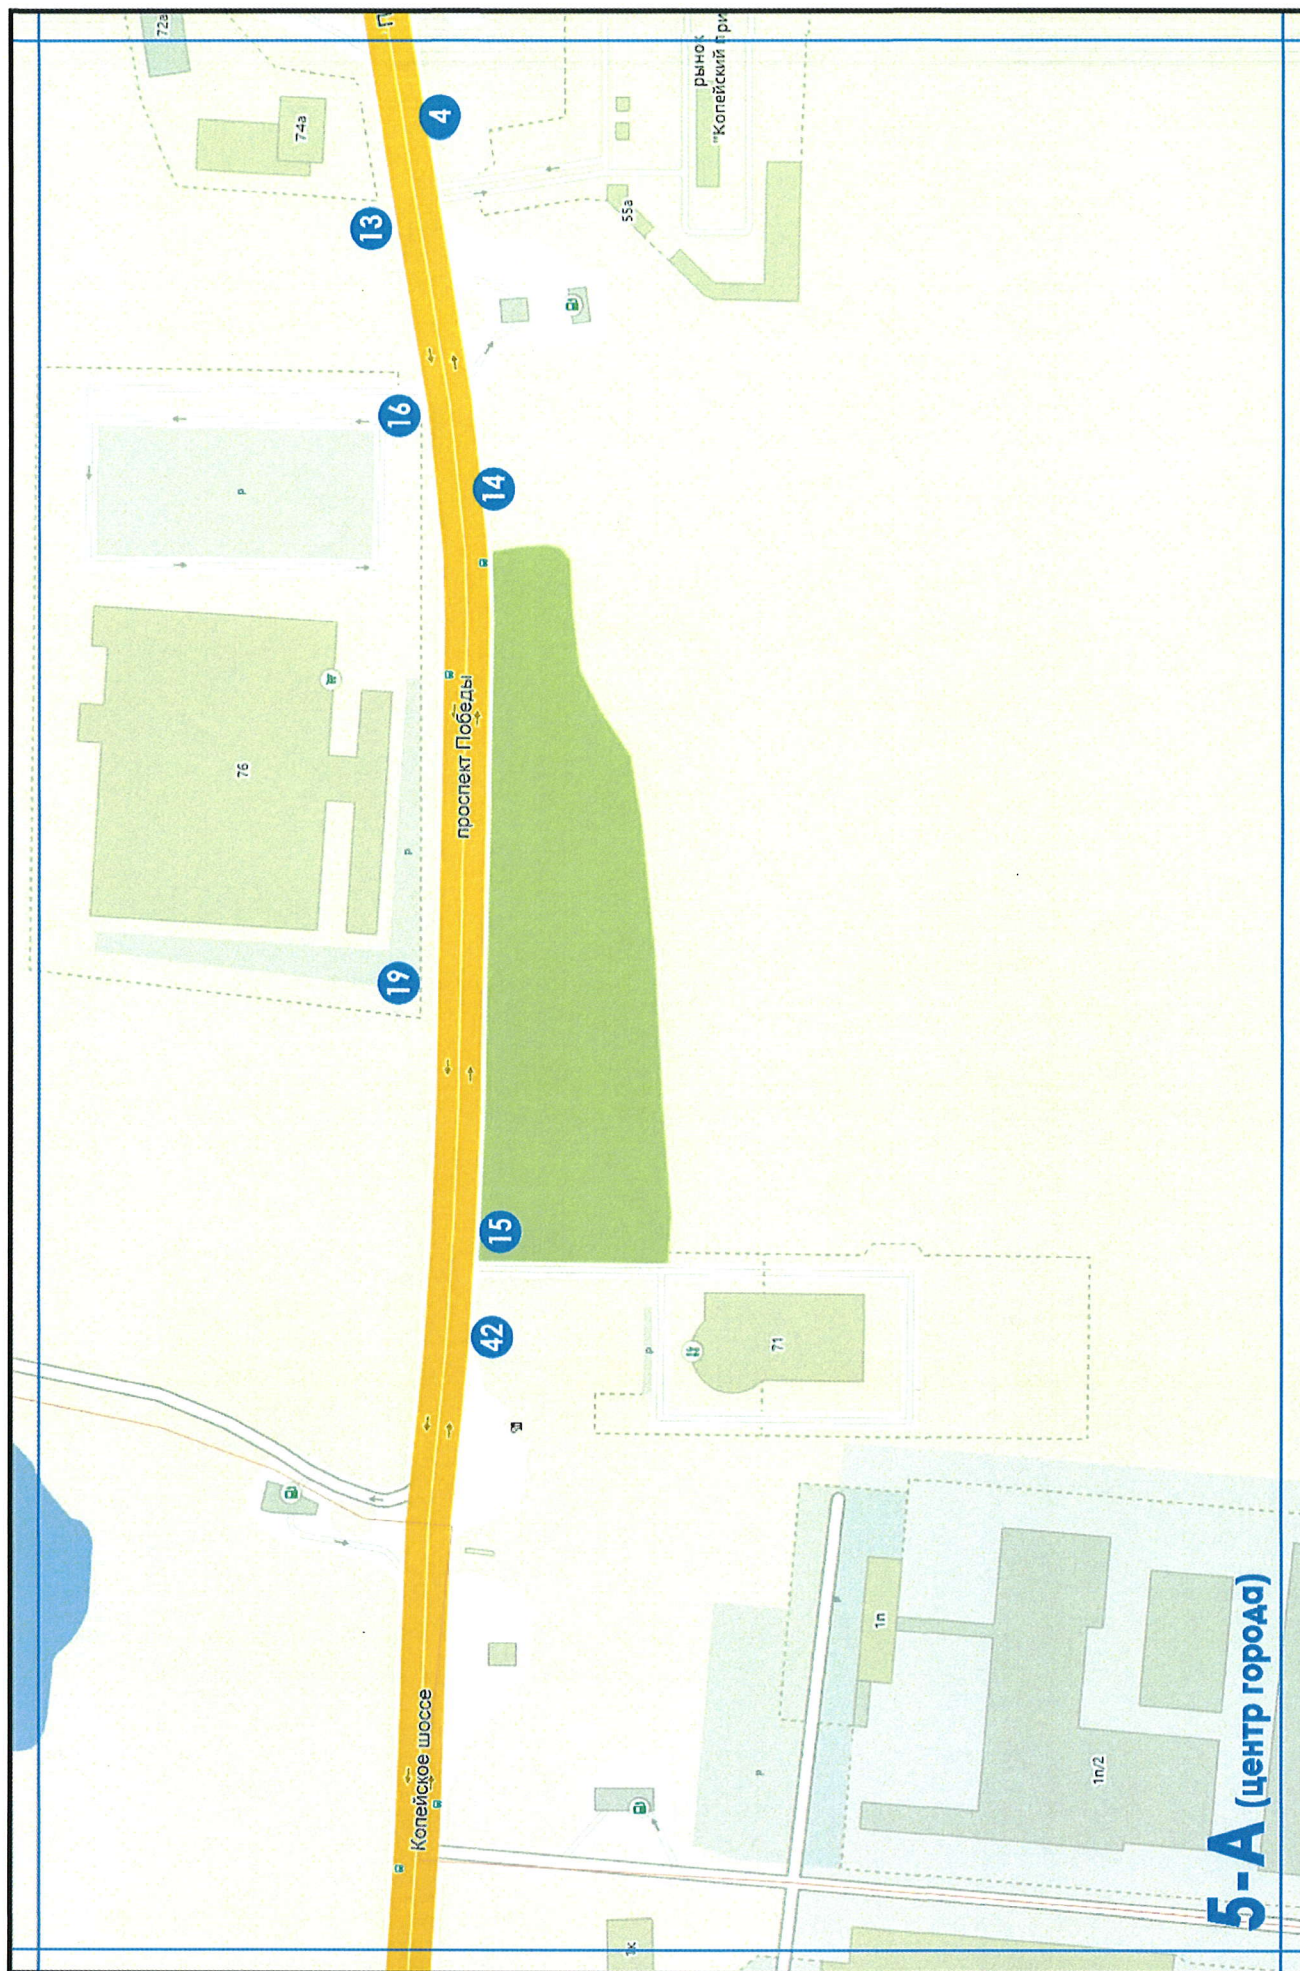

- - место установки рекламной конструкции
- 11 - порядковый номер






● -место установки рекламной конструкции

**11 - порядковый номер**



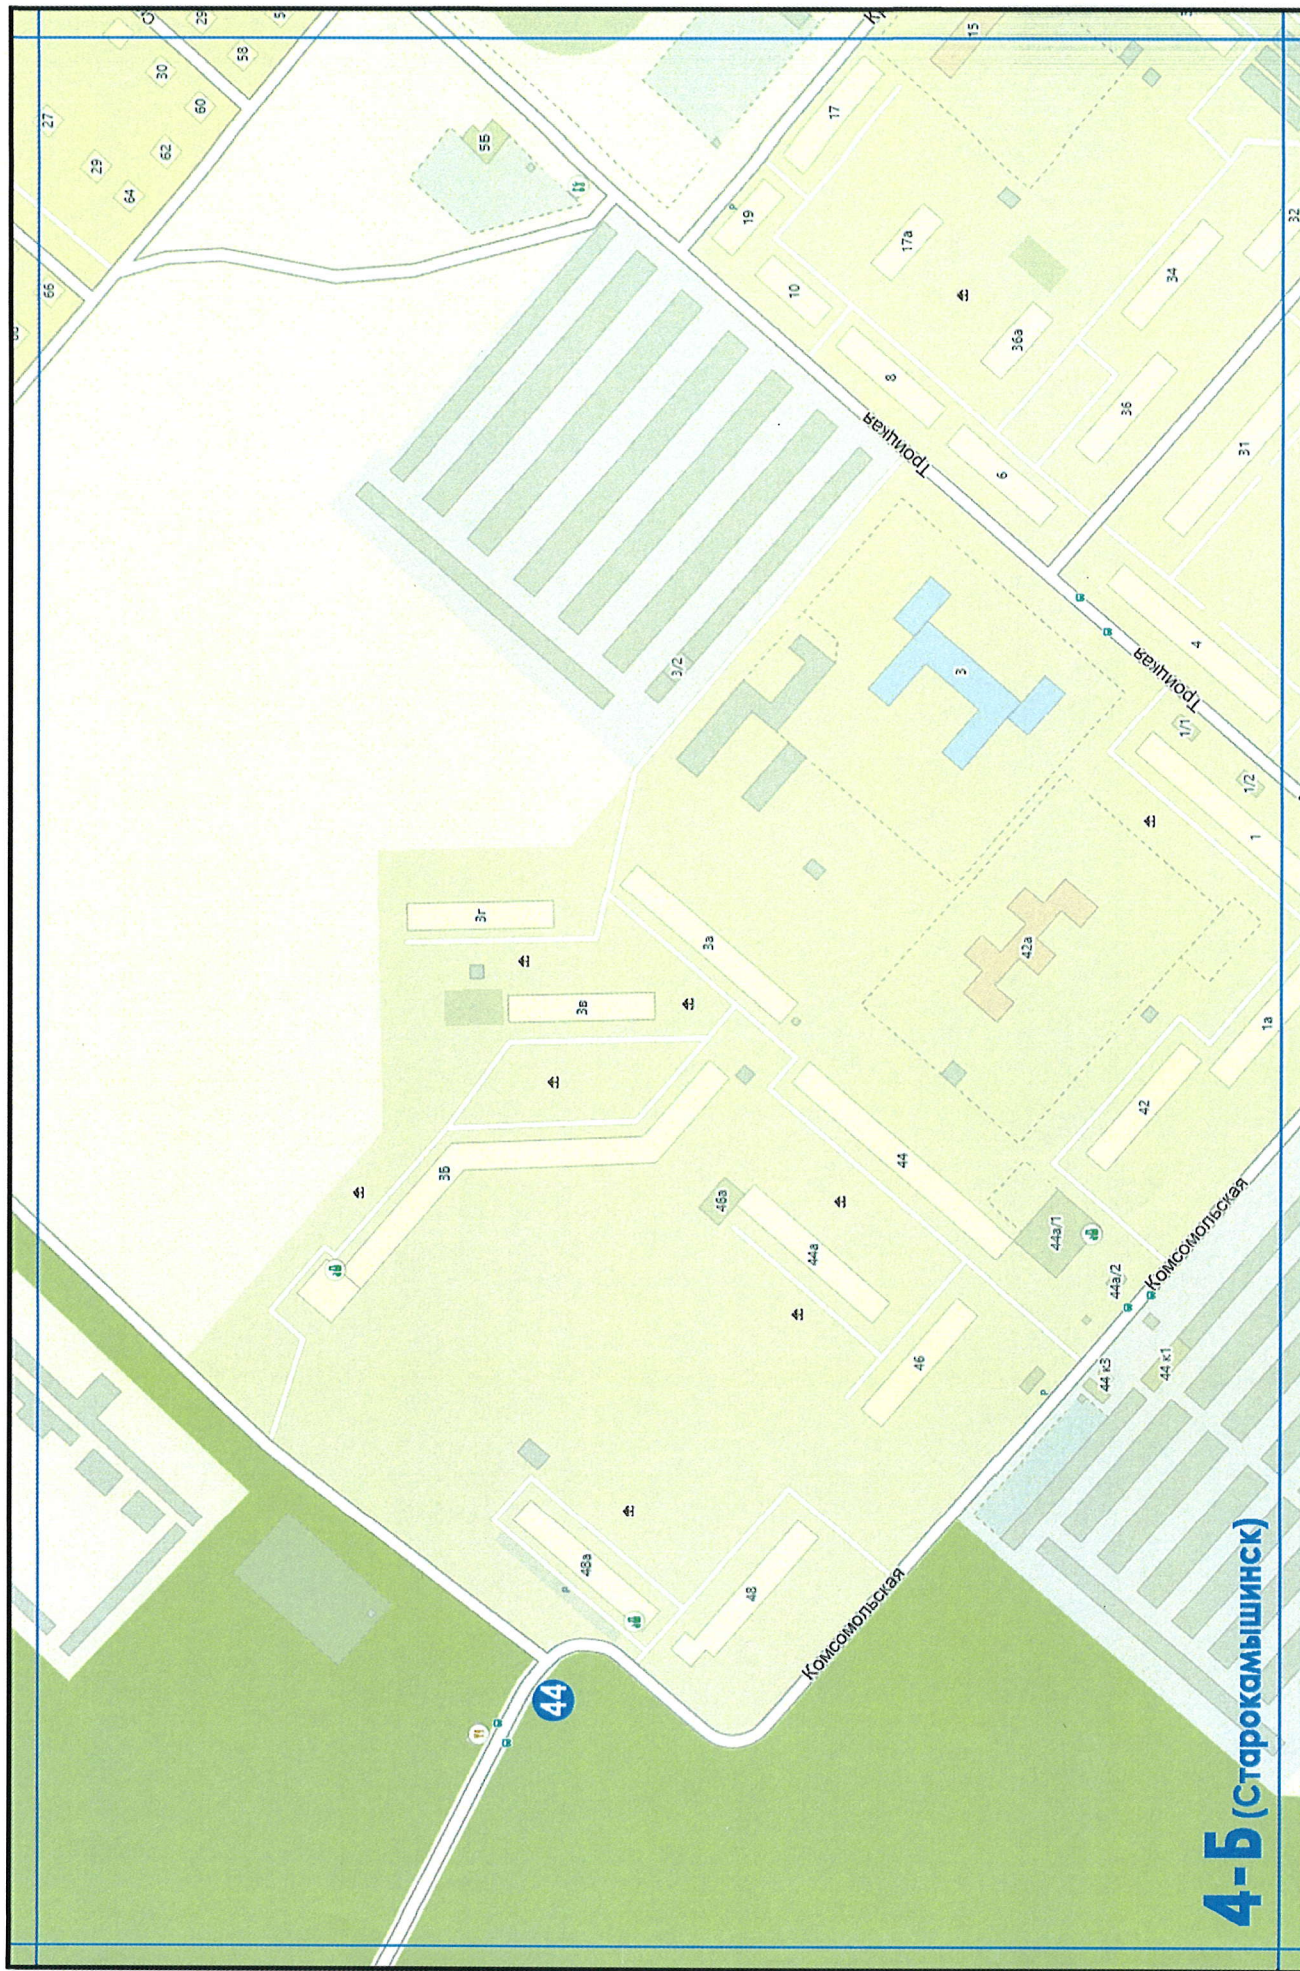

● - место установки рекламной конструкции

11 - порядковый номер