
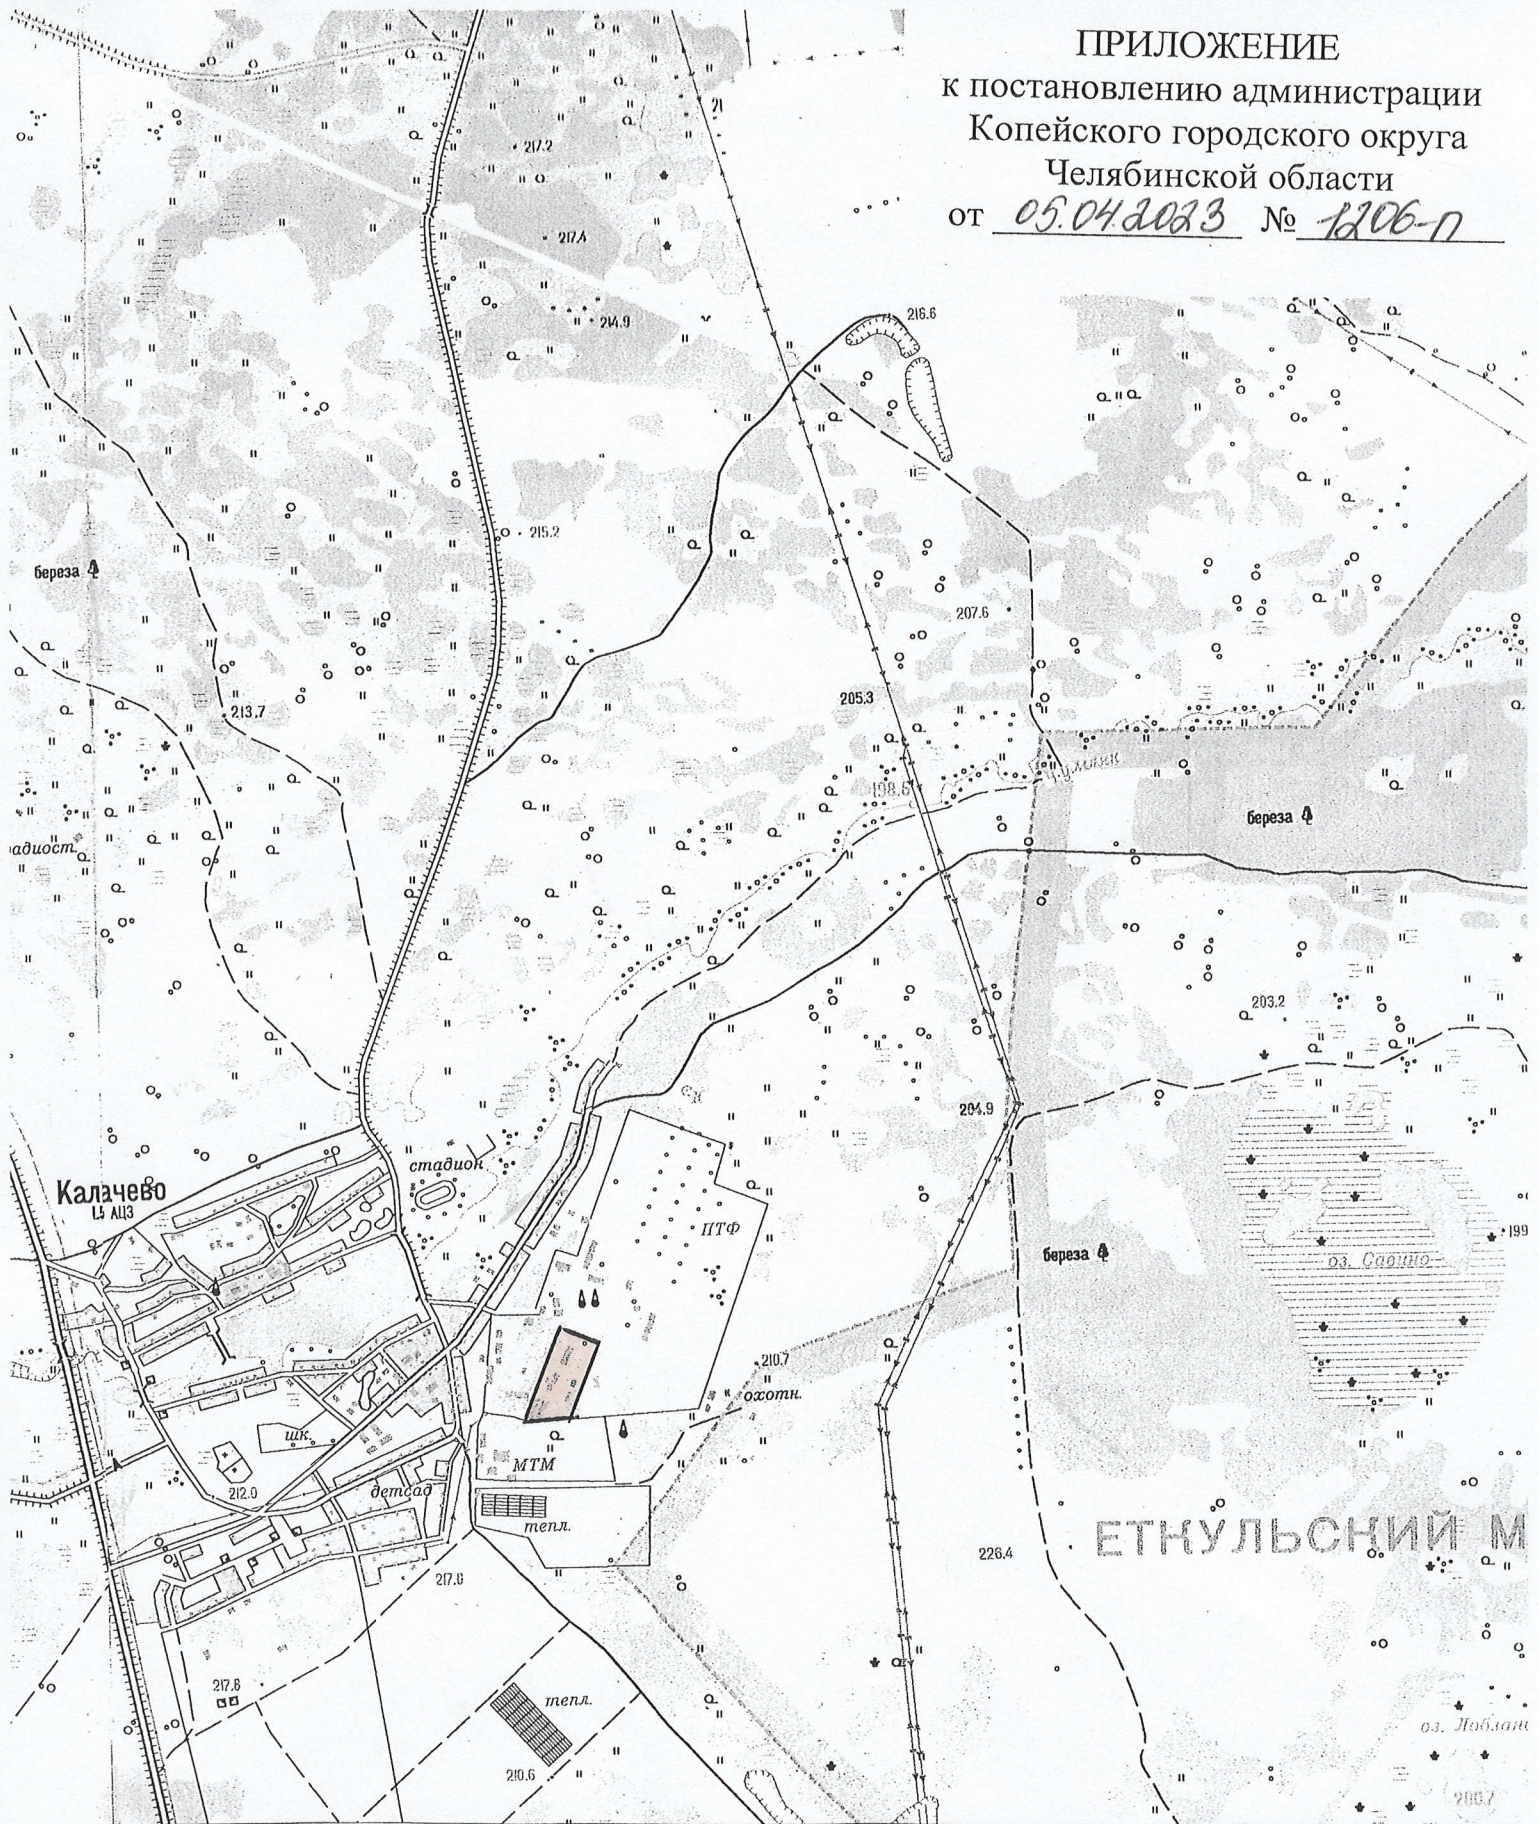


ПРИЛОЖЕНИЕ
к постановлению администрации
Копейского городского округа
Челябинской области
от 05.04.2023 № 1206-п

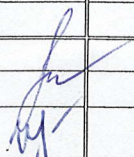

					Территория, ограниченная земельными участками кадастровыми номерами 74:30:0901017:104, 74:30:0901017:10 74:30:0901017:545 в г. Копейске			
					Челябинская область, г. Копейск			
					Заказчик: Администрация КГО	Масштаб		
						1:10000	03. 2023	
Руковод.	Шилина И.Г.				Выкопировка из карты-схемы Копейского городского округа	Управление архитектуры и		
Специал.	Игнатчева О.С.							
Исполн.								