


ПРИЛОЖЕНИЕ
к постановлению администрации
Копейского городского округа
Челябинской области
от 24.04.2023 № 1478-П

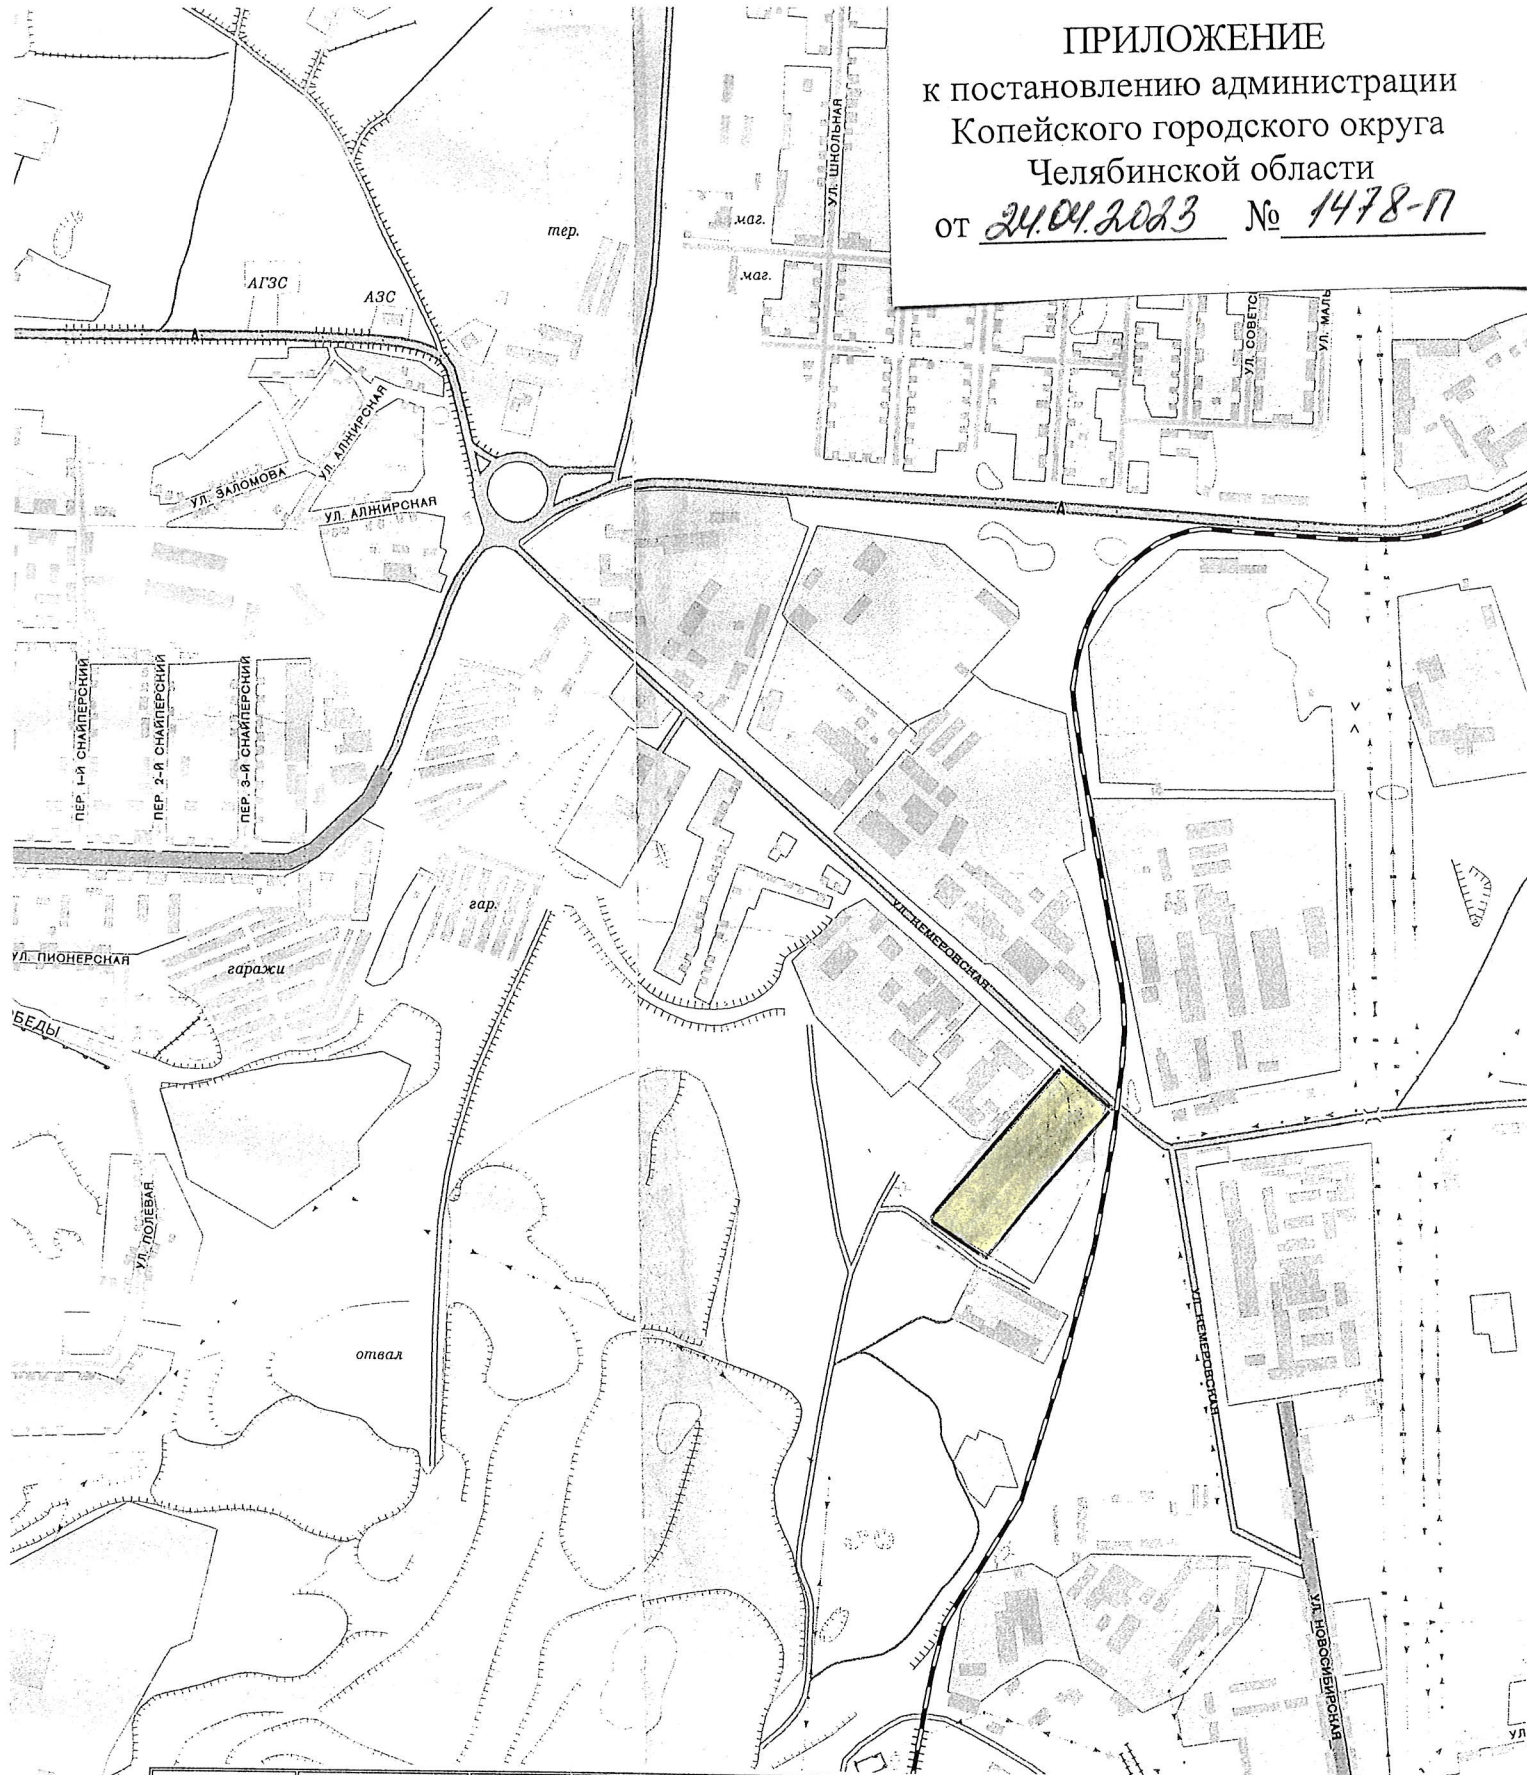

				Территория, ограниченная земельными участками кадастровыми номерами 74:30:0104009:1606, 74:30:0104009:54, 74:30:0104009:845, существующим грунтовым проездом г. Копейске			
				Челябинская область, г. Копейск			
				Заказчик: Солодов В.Н.		Масштаб	
						1:10000	04. 2023
Руковод.	Шилина И.Г.			Выкопировка из карты-схемы Копейского городского округа		Управление архитектуры и градостроительства	
Специал.	Игнатчева О.С.						
Исполнил.							
Копировал							