


ПРИЛОЖЕНИЕ
 к постановлению администрации
 Копейского городского округа
 Челябинской области
 от 26.04.2023 № 1522-п

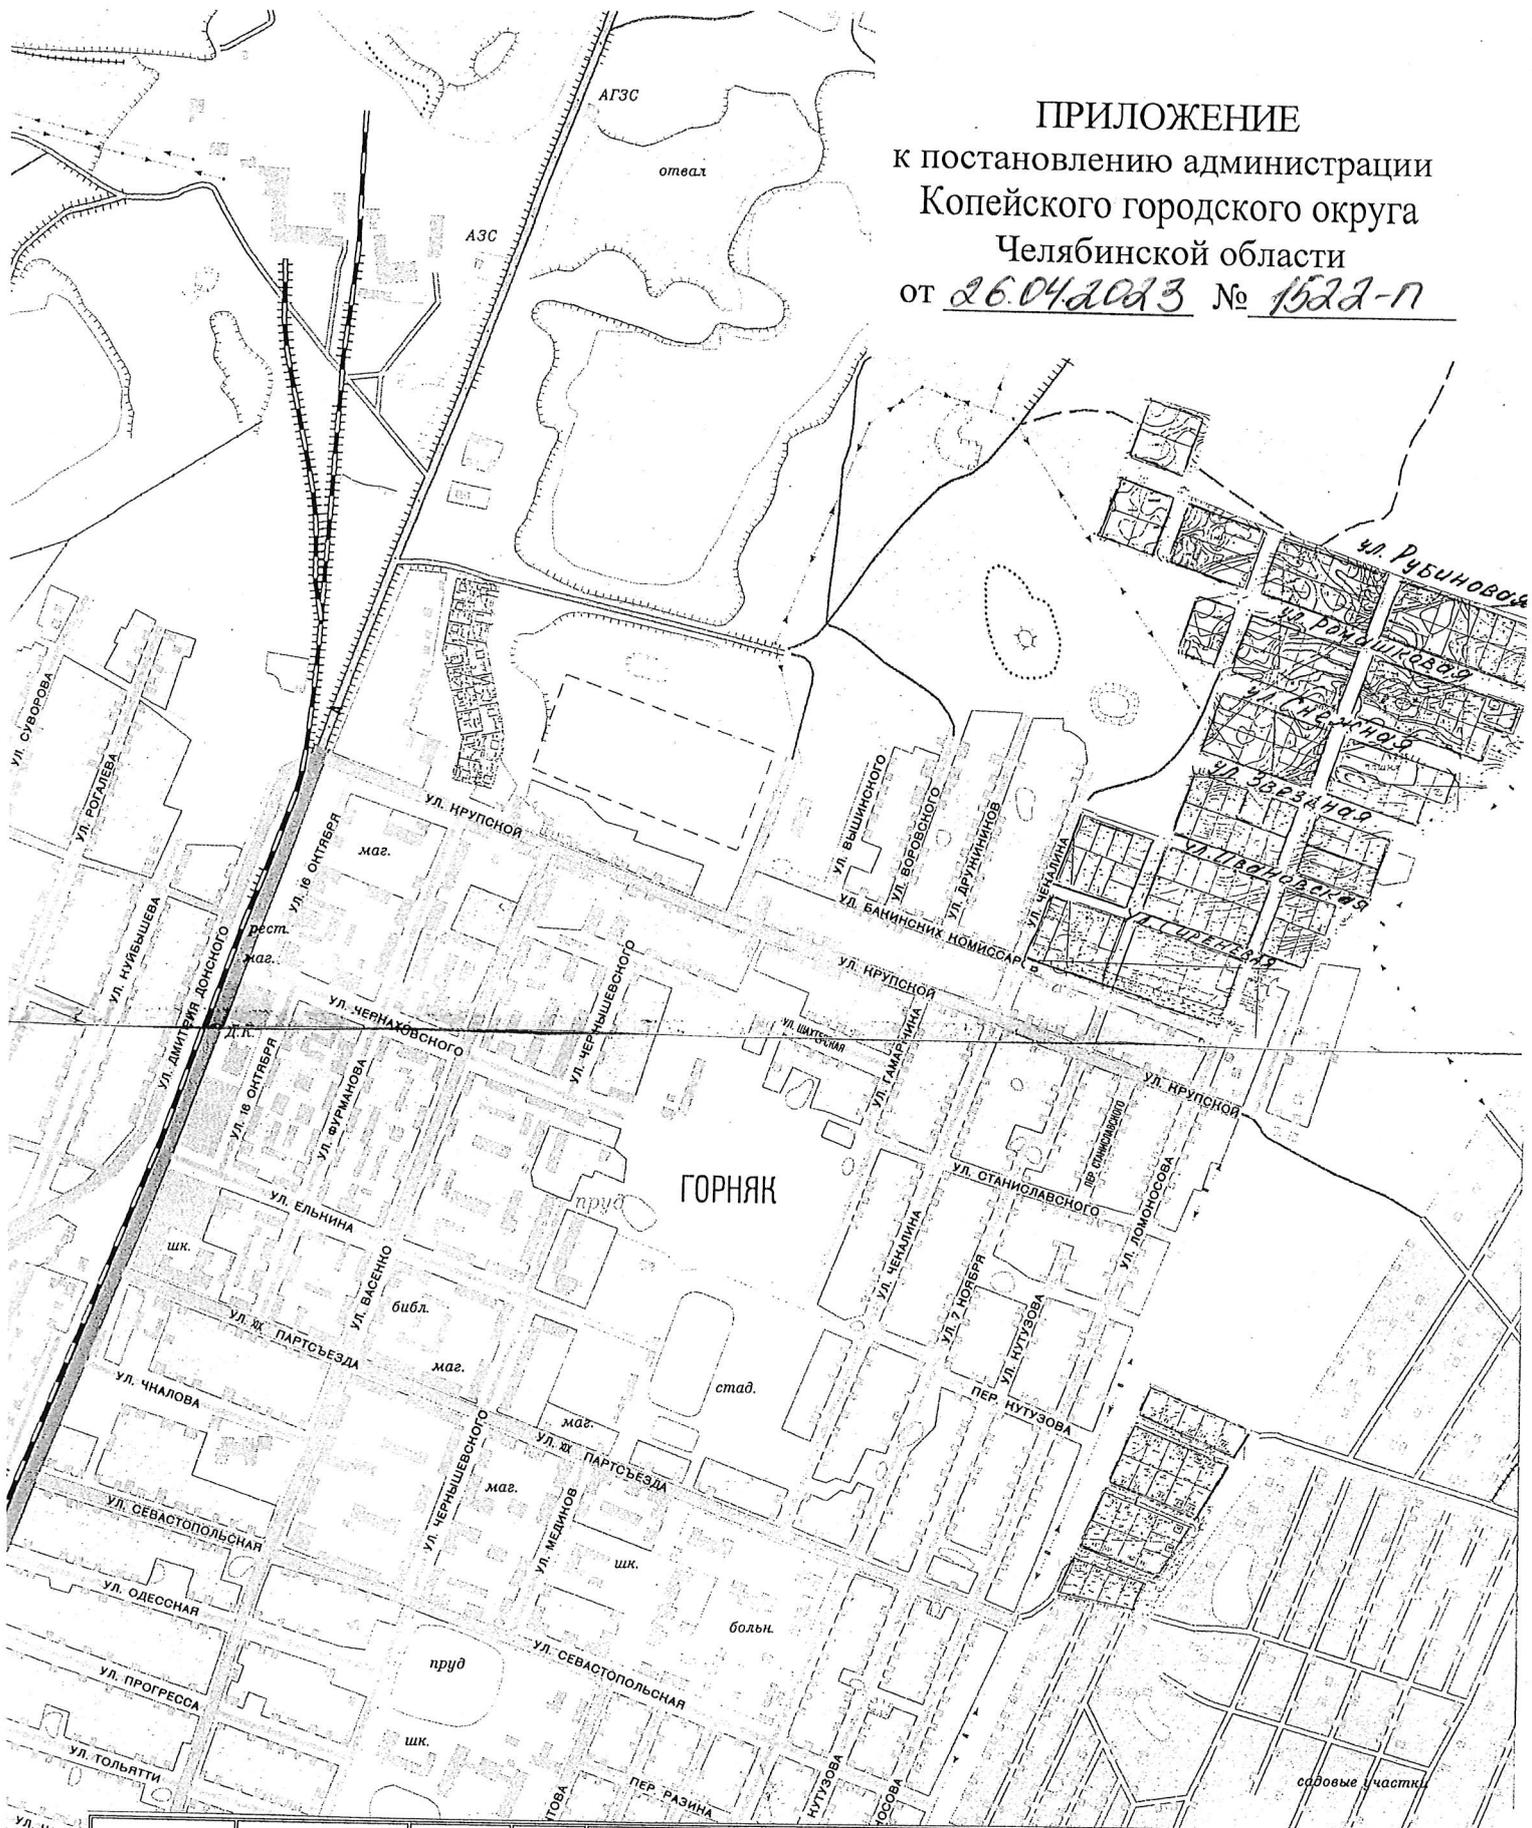

Территория жилых домов в жилом районе Горняк в г. Копейске

Челябинская область, г. Копейск

Заказчик: Администрация КГО

Масштаб	
1:10000	03. 2023

Руковод.	Шилина И.Г.	
Специал.	Игнатчева О.С.	
Исполнил.		

Выкопировка из карты-схемы Копейского городского округа

Управление архитектуры и