

Разработка проекта межевания территории (в части установления красных линий) ул. Жданова (II этап - на участке от ул. Гольца до ул. Талалихина) в г. Копейске


Чертеж материалов по обоснованию проекта межевания территории

Условные обозначения:

- Граница проектирования
- Границы существующих земельных участков
- Образуемые земельные участки путем перераспределения
- Границы существующих объектов капитального строительства
- Кадастровый номер объектов капитального строительства, учтенных в ЕГРН
- Зоны с особыми условиями использования территории:
 - Охранная зона водопровода
 - Охранная зона газопровода
 - Охранная зона хозяйственно-бытовой канализации
 - Охранная зона хозяйственно-бытовой канализации
 - Охранная зона кабеля связи
 - Охранная зона воздушных линий электропередач
 - Охранная зона подземных линий электропередач
 - Охранная зона сетей теплоснабжения

Существующие объекты инженерной инфраструктуры:

- Сети водоснабжения
- Сети газоснабжения
- Хозяйственно-бытовая канализация
- Хозяйственно-ливневая канализация
- Воздушные линии электропередачи
- Подземные линии электропередачи
- Сети теплоснабжения
- Кабель связи

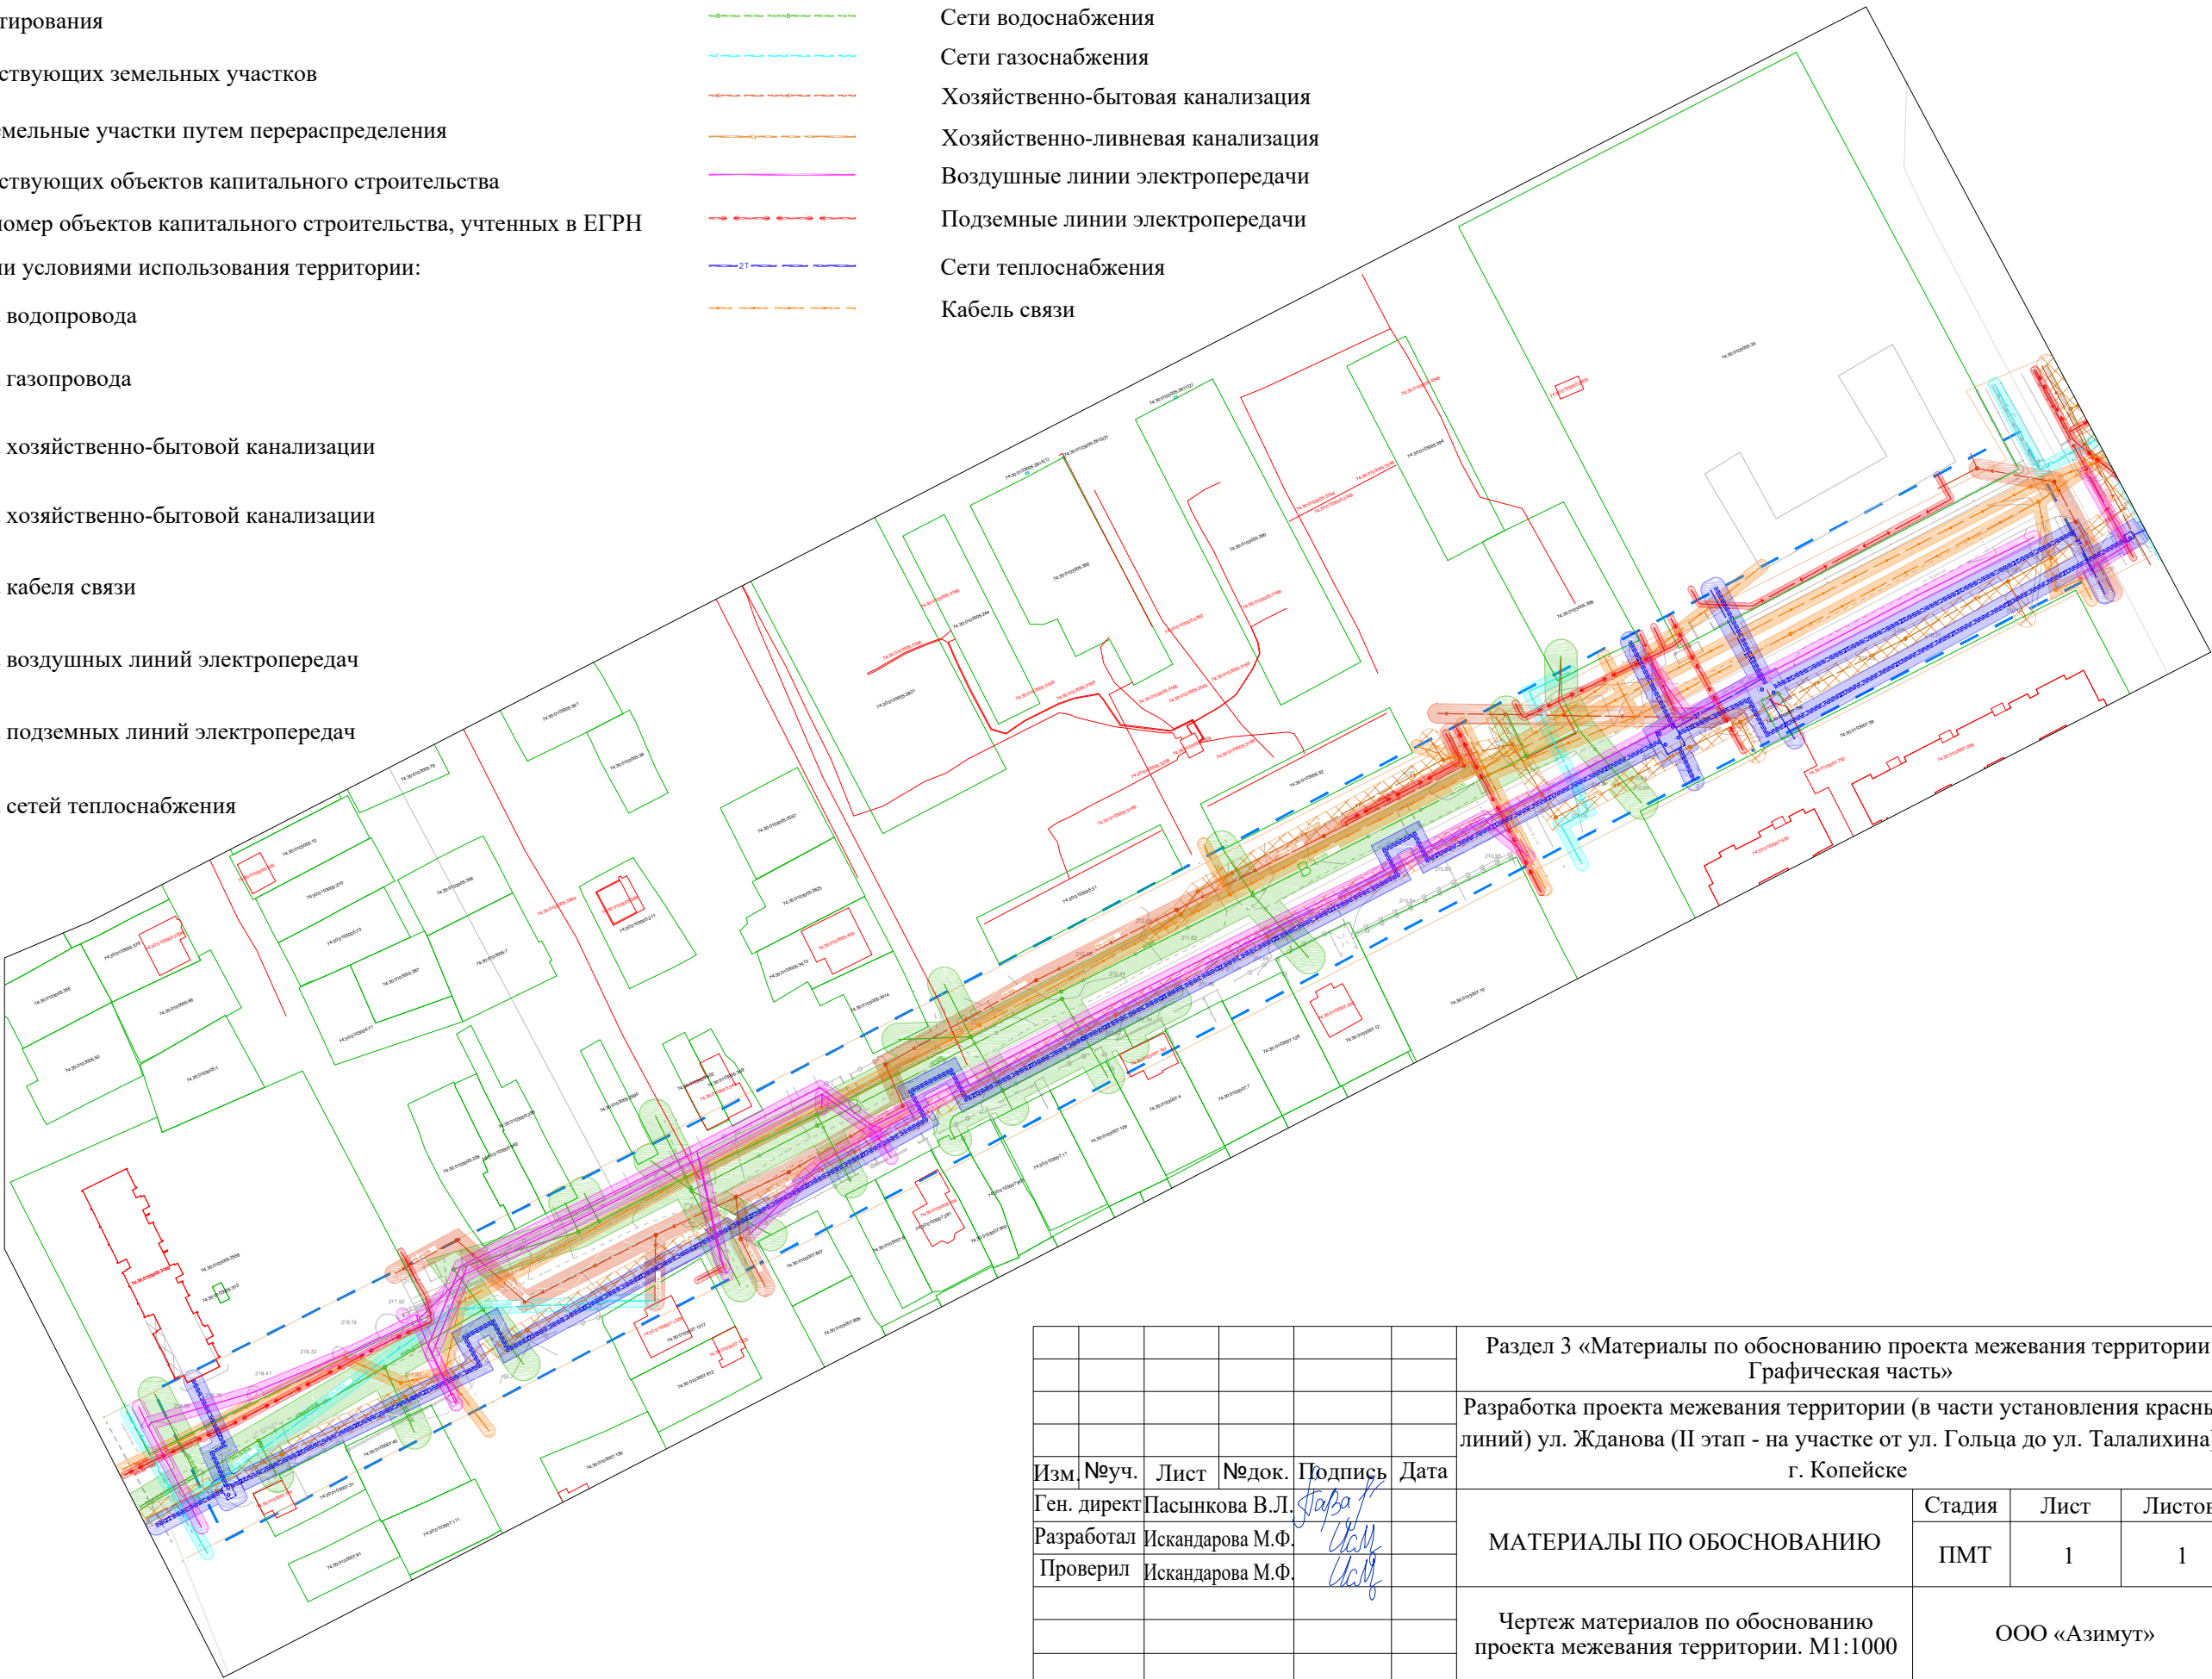

						Раздел 3 «Материалы по обоснованию проекта межевания территории. Графическая часть»			
						Разработка проекта межевания территории (в части установления красных линий) ул. Жданова (II этап - на участке от ул. Гольца до ул. Талалихина) в г. Копейске			
Изм.	№уч.	Лист	№док.	Подпись	Дата	МАТЕРИАЛЫ ПО ОБОСНОВАНИЮ	Стадия	Лист	Листов
Ген. директ	Пасынкова В.Л.			<i>Пасынкова В.Л.</i>			ПМТ	1	1
Разработал	Искандарова М.Ф.			<i>Искандарова М.Ф.</i>					
Проверил	Искандарова М.Ф.			<i>Искандарова М.Ф.</i>		Чертеж материалов по обоснованию проекта межевания территории. М1:1000		ООО «Азимут»	