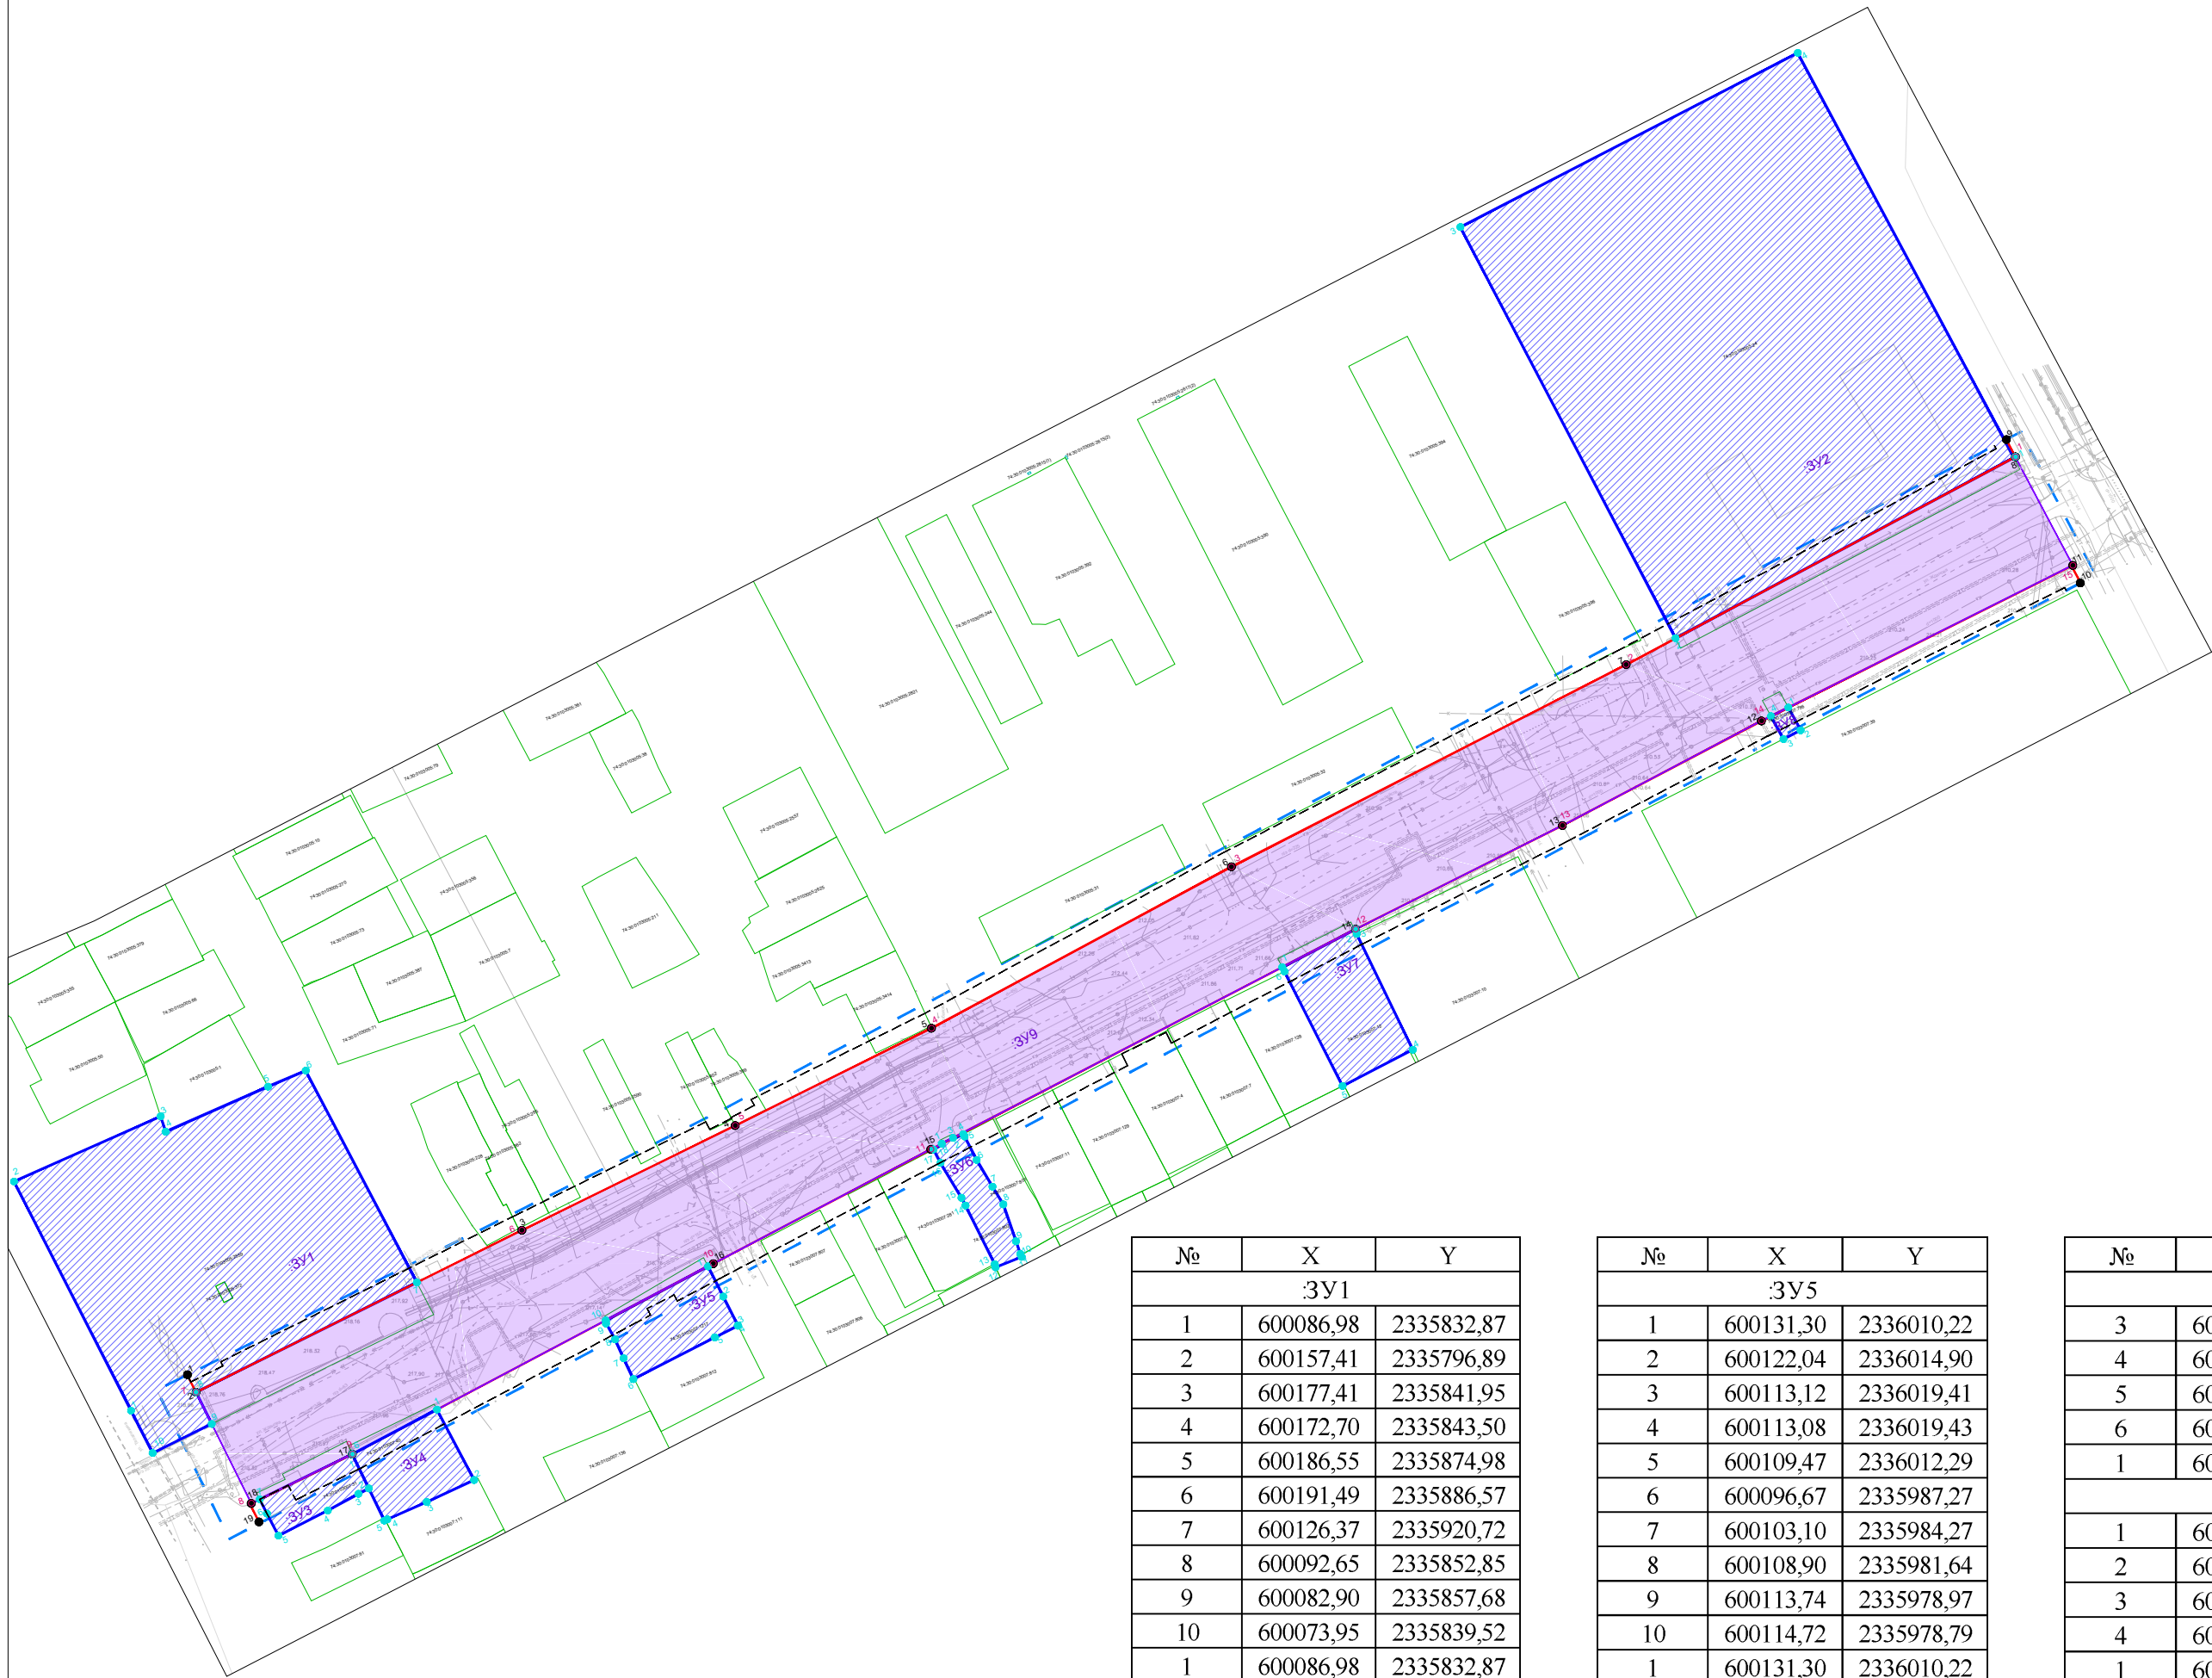


Разработка проекта межевания территории (в части установления красных линий) ул. Жданова (II этап - на участке от ул. Гольца до ул. Талалихина) в г. Копейске

Чертеж межевания территории



Условные обозначения:

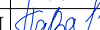

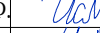
- Граница проектирования
- Красные линии существующие
- Линии отступа от красных линий в целях определения мест допустимого размещения зданий, строений, сооружений
- Границы существующих земельных участков, учтенных в ЕГРН
- Образующие земельные участки путем перераспределения
- Образующий земельный участок с целью размещения линейного объекта ул. Жданова (II этап - на участке от ул. Гольца до ул. Талалихина)
- 1 Характерные точки существующих красных линий
- 1 Характерные точки границ образуемых земельных участков путем перераспределения
- 1 Характерные точки границ образуемого земельного участка в целях размещения линейного объекта ул. Жданова (II этап - на участке от ул. Гольца до ул. Талалихина)

№	X	Y
:ЗУ1		
1	600086,98	2335832,87
2	600157,41	2335796,89
3	600177,41	2335841,95
4	600172,70	2335843,50
5	600186,55	2335874,98
6	600191,49	2335886,57
7	600126,37	2335920,72
8	600092,65	2335852,85
9	600082,90	2335857,68
10	600073,95	2335839,52
1	600086,98	2335832,87
:ЗУ2		
1	600379,81	2336411,62
2	600324,33	2336307,61
3	600450,71	2336241,49
4	600504,21	2336345,19
1	600379,81	2336411,62
:ЗУ3		
1	600073,61	2335900,89
2	600063,08	2335905,96
3	600061,42	2335902,77
4	600056,28	2335893,35
5	600048,57	2335878,18
6	600055,33	2335874,68
7	600059,75	2335872,43
1	600073,61	2335900,89
:ЗУ4		
1	600087,33	2335926,90
2	600065,67	2335938,32
3	600058,93	2335923,77
4	600053,33	2335911,07
5	600053,20	2335910,71
6	600073,61	2335900,89
1	600087,33	2335926,90

№	X	Y
:ЗУ5		
1	600131,30	2336010,22
2	600122,04	2336014,90
3	600113,12	2336019,41
4	600113,08	2336019,43
5	600109,47	2336012,29
6	600096,67	2335987,27
7	600103,10	2335984,27
8	600108,90	2335981,64
9	600113,74	2335978,97
10	600114,72	2335978,79
1	600131,30	2336010,22
:ЗУ6		
1	600169,03	2336082,07
2	600170,82	2336085,50
3	600170,44	2336085,70
4	600171,99	2336088,70
5	600171,24	2336089,09
6	600164,00	2336092,80
7	600155,82	2336097,67
8	600150,36	2336101,00
9	600139,01	2336104,89
10	600134,77	2336106,39
11	600134,24	2336106,64
12	600131,02	2336098,59
13	600132,09	2336098,32
14	600150,02	2336089,36
15	600152,41	2336088,11
16	600163,40	2336081,53
17	600167,23	2336079,50
18	600168,66	2336082,26
1	600169,03	2336082,07
:ЗУ7		
1	600223,24	2336186,72
2	600234,78	2336209,00

№	X	Y
:ЗУ7		
3	600233,51	2336209,62
4	600197,90	2336226,85
5	600186,74	2336205,27
6	600221,94	2336187,39
1	600223,24	2336186,72
:ЗУ8		
1	600303,06	2336342,30
2	600296,07	2336346,13
3	600293,36	2336340,79
4	600300,38	2336336,94
1	600303,06	2336342,30
:ЗУ9		
1	600380,08	2336412,11
2	600316,24	2336292,44
3	600254,11	2336171,11
4	600204,50	2336078,90
5	600174,58	2336018,58
6	600142,40	2335953,00
7	600092,65	2335852,85
8	600058,47	2335869,80
9	600073,61	2335900,89
10	600132,15	2336011,82
11	600167,26	2336078,69
12	600234,93	2336209,28
13	600266,77	2336272,83
14	600298,92	2336334,01
15	600346,73	2336429,71
1	600380,08	2336412,11

Кадастровый / Условный № земельного участка	Вид разрешенного использования	Возможные способы образования ЗУ	Адрес земельного участка	Площадь участка, кв. м
Образующие земельные участки (1 очередь)				
:ЗУ1	Многоэтажная жилая застройка (высотная застройка) (2.6)	Образование земельного участка путем перераспределения земельного участка с кадастровым номером 74:30:0103005:2559.	Челябинская область, г. Копейск, ул. Жданова, 1 "а"	7723
:ЗУ2	Дошкольное, начальное и среднее общее образование (3.5.1)	Образование земельного участка путем перераспределения земельного участка с кадастровым номером 74:30:0103005:24.	Челябинская область, г. Копейск, ул. Гольца, д. 18	16633
:ЗУ3	Для индивидуального жилищного строительства (2.1)	Образование земельного участка путем перераспределения земельного участка с кадастровым номером 74:30:0103007:31.	Челябинская область, г. Копейск, ул. Пухлякова, 12	384
:ЗУ4	Для индивидуального жилищного строительства (2.1)	Образование земельного участка путем перераспределения земельного участка с кадастровым номером 74:30:0103007:40.	Челябинская область, г. Копейск, ул. Дзержинского	705
:ЗУ5	Для индивидуального жилищного строительства (2.1)	Образование земельного участка путем перераспределения земельного участка с кадастровым номером 74:30:0103007:1217.	Челябинская область, г. Копейск, ул. Зои Космодемьянской, 31-2	722
:ЗУ6	Для индивидуального жилищного строительства (2.1)	Образование земельного участка путем перераспределения земельного участка с кадастровым номером 74:30:0103007:802.	Челябинская область, г. Копейск, ул. Жданова, 10-2	410
:ЗУ7	Для индивидуального жилищного строительства	Образование земельного участка путем перераспределения	Челябинская область, г. Копейск, ул.	1011
:ЗУ8	Коммунальное обслуживание (3.1)	Образование земельного участка путем перераспределения земельного участка с кадастровым номером 74:30:0103007:786.	Челябинская область, г. Копейск, ул. Жданова	47
Образующие земельные участки (2 очередь)				
:ЗУ9	Улично-дорожная сеть (12.0.1)	Образование из земель государственной собственности на которые не разграничена	Челябинская область, г. Копейск, ул. Жданова	22244

						Раздел 1 «Проект межевания территории. Графическая часть»							
						Разработка проекта межевания территории (в части установления красных линий) ул. Жданова (II этап - на участке от ул. Гольца до ул. Талалихина) в г. Копейске							
Изм.	№уч.	Лист	№док.	Подпись	Дата	ОСНОВНАЯ ЧАСТЬ			Стадия	Лист	Листов		
Ген. директ	Пасынкова В.Л.								ПМТ	1	1		
Разработал	Искандарова М.Ф.												
Проверил	Искандарова М.Ф.					Чертеж межевания территории. М1:1000			ООО «Азимут»				