


ПРИЛОЖЕНИЕ  
к постановлению администрации  
Копейского городского округа  
Челябинской области  
от 24.05.2023 № 1859-п

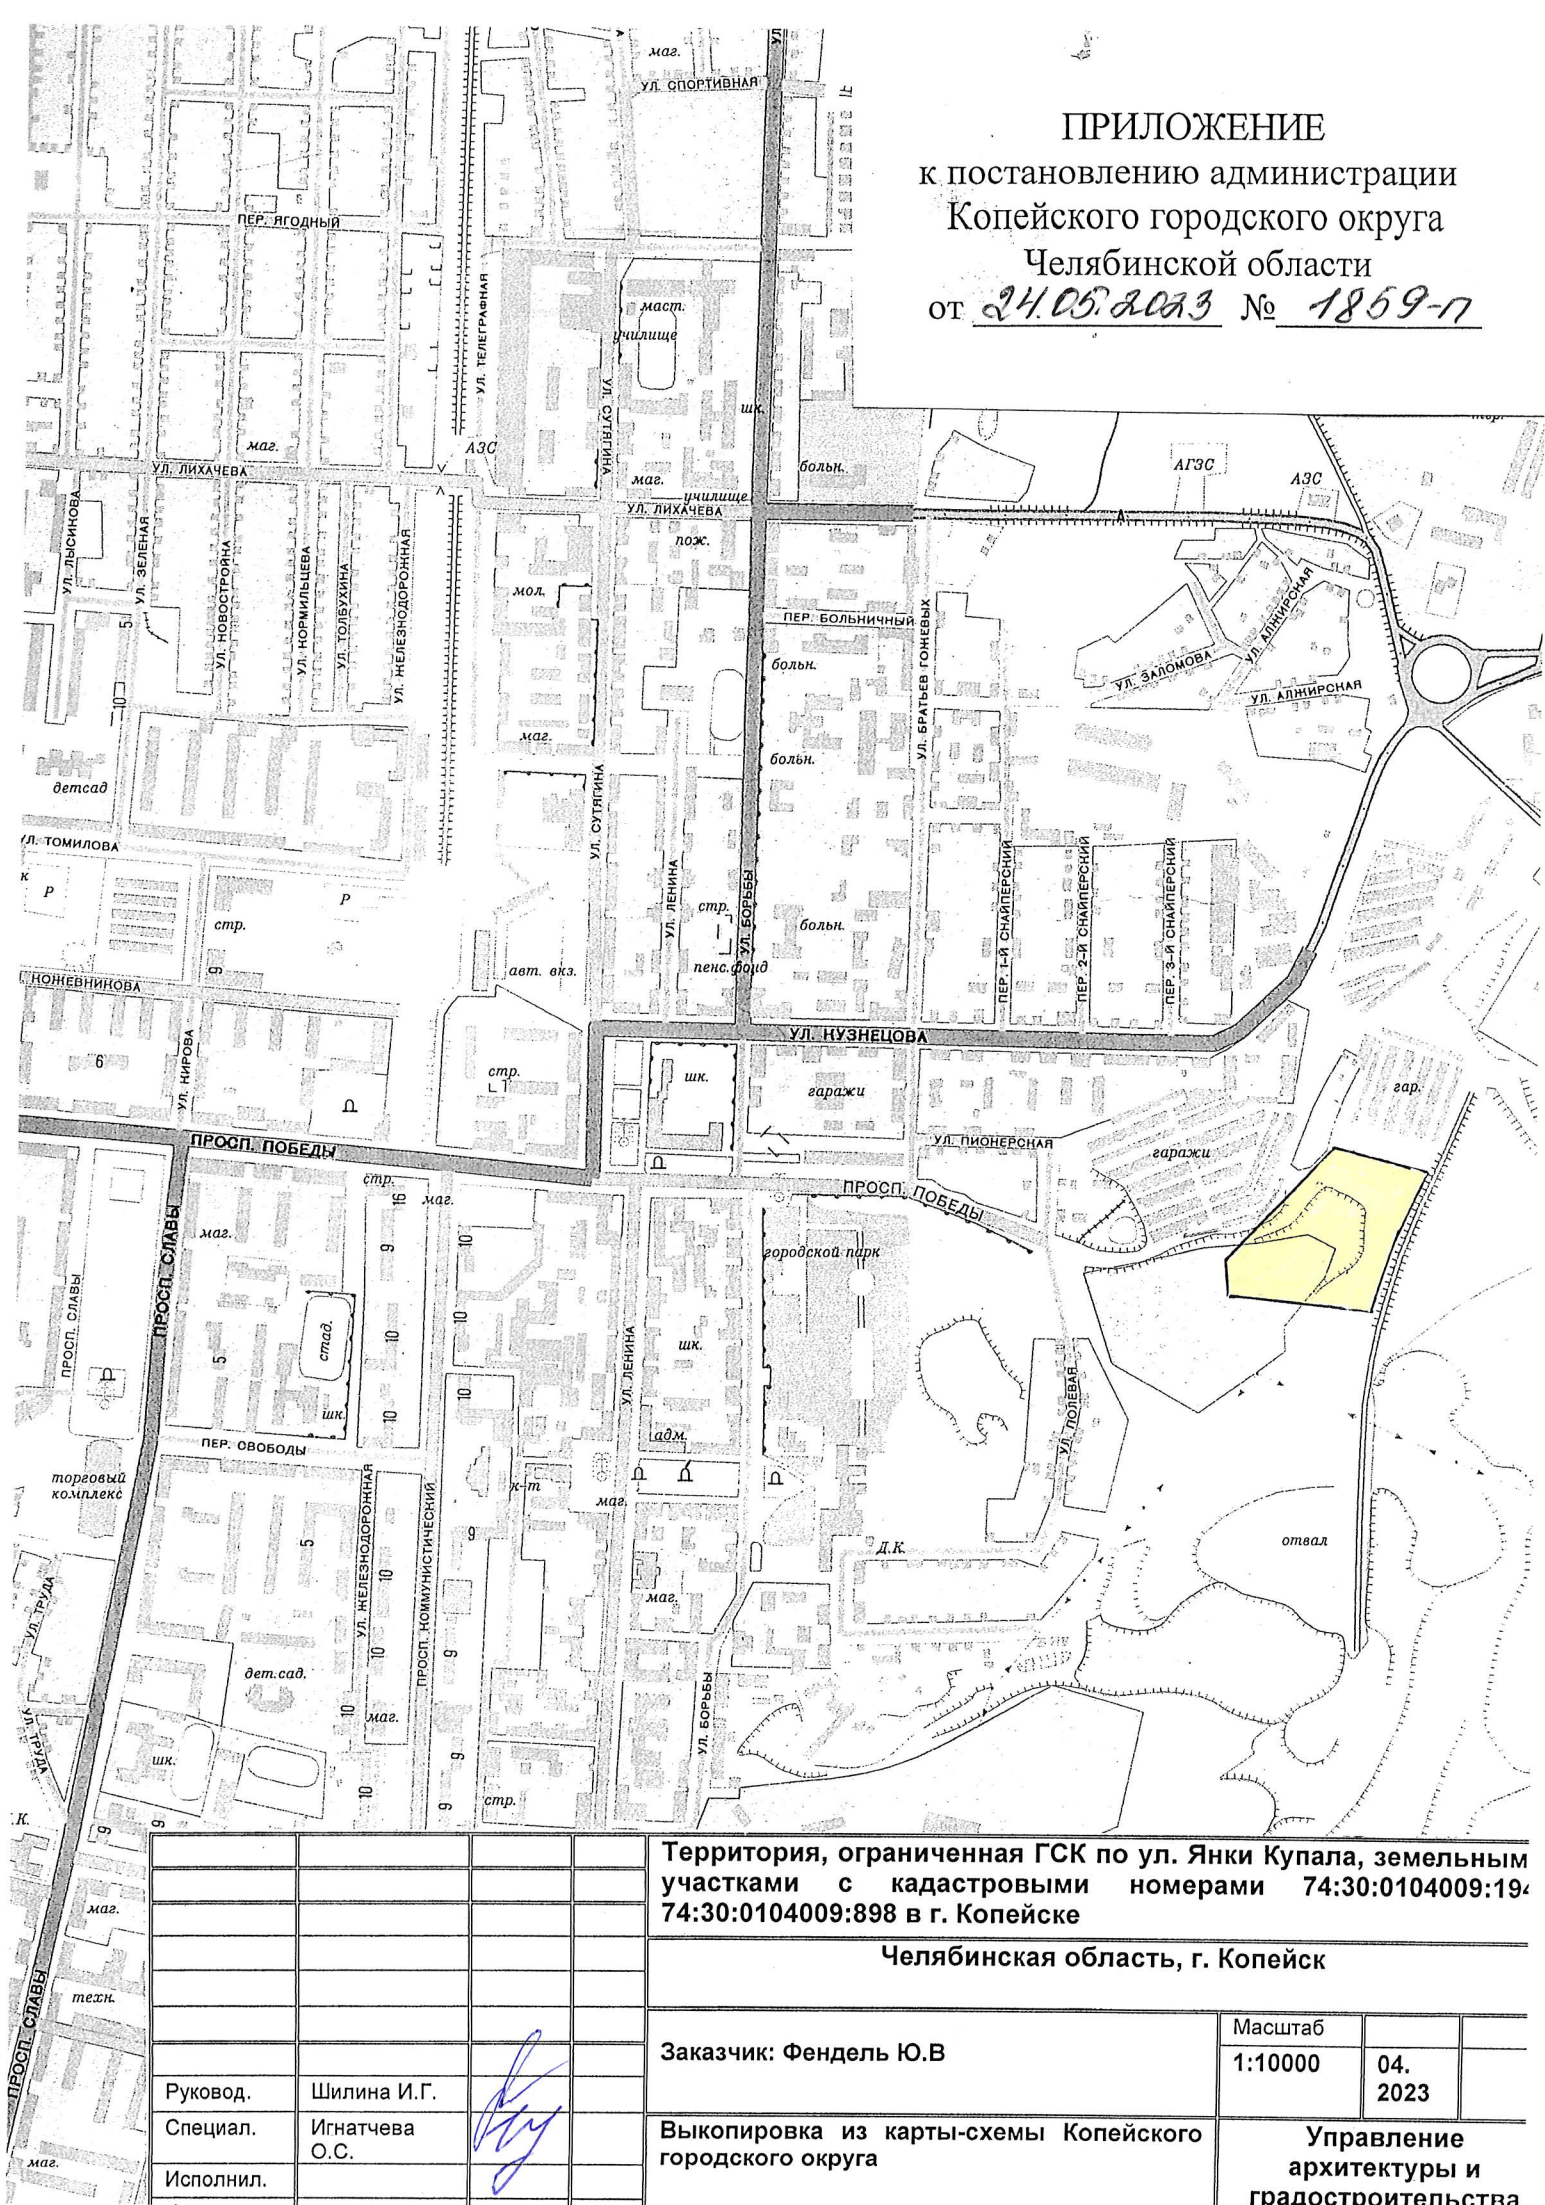

Территория, ограниченная ГСК по ул. Янки Купала, земельными участками с кадастровыми номерами 74:30:0104009:19, 74:30:0104009:898 в г. Копейске

Челябинская область, г. Копейск

Заказчик: Фендель Ю.В

Масштаб

1:10000

04.  
2023

Руковод. Шилина И.Г.

Специал. Игнатчева  
О.С.

Исполнил.

Выкопировка из карты-схемы Копейского  
городского округа

Управление  
архитектуры и  
градостроительства