



общество с ограниченной ответственностью  
"ПРОЕКТНАЯ МАСТЕРСКАЯ "ГОРОД"

ПРОЕКТ МЕЖЕВАНИЯ ТЕРРИТОРИИ,  
ограниченной земельными участками с  
кадастровыми номерами 74:30:0301036:46,  
74:30:0102035:53, 74:30:0102035:52,  
автодорогой по ул. Малышева в г. Копейске

ШИФР: 038.2023-ПМ

Основная часть  
Материалы по обоснованию проекта межевания

2023 год



общество с ограниченной ответственностью  
"ПРОЕКТНАЯ МАСТЕРСКАЯ "ГОРОД"

ПРОЕКТ МЕЖЕВАНИЯ ТЕРРИТОРИИ,  
ограниченной земельными участками с  
кадастровыми номерами 74:30:0301036:46,  
74:30:0102035:53, 74:30:0102035:52,  
автодорогой по ул. Малышева в г. Копейске

ШИФР: 038.2023-ПМ

Основная часть  
Материалы по обоснованию проекта межевания

ГАП \_\_\_\_\_ Л.Н. Флитер

ГИП \_\_\_\_\_ О.А. Михеева

2023 год

## СОДЕРЖАНИЕ ТОМА № 3

Лист	Наименование	Примечание
1	СОДЕРЖАНИЕ ТОМА	
2	СОСТАВ ПРОЕКТА	
3	ОБЩИЕ ДАННЫЕ. ОСНОВАНИЯ ДЛЯ ПРОЕКТИРОВАНИЯ ИСХОДНЫЕ ДАННЫЕ. ЦЕЛИ И ЗАДАЧИ ПРОЕКТИРОВАНИЯ	Обоснование ПМ
4	ХАРАКТЕРИСТИКА ПРОЕКТИРУЕМОЙ ТЕРРИТОРИИ	Основная часть ПМ
4	ВЕДОМОСТЬ СУЩЕСТВУЮЩИХ ОТВОДОВ	Обоснование ПМ
5	ВЕДОМОСТЬ ОБЪЕКТОВ КАП.СТРОИТЕЛЬСТВА	Обоснование ПМ
6	ПЕРЕЧЕНЬ И СВЕДЕНИЯ ОБ ОБРАЗУЕМЫХ ЗЕМЕЛЬНЫХ УЧАСТКАХ	Основная часть ПМ
8	СХЕМА РАСПОЛОЖЕНИЯ ТЕРРИТОРИИ В СТРУКТУРЕ ГОРОДА	Обоснование ПМ
9	СХЕМА РАЗМЕЩЕНИЯ ТЕРРИТОРИИ СОГЛАСНО ПЗЗ	Обоснование ПМ
10	ПРОЕКТ МЕЖЕВАНИЯ ТЕРРИТОРИИ	Основная часть ПМ
11	ЧЕРТЕЖ ПО ОБОСНОВАНИЮ ПРОЕКТА МЕЖЕВАНИЯ	Обоснование ПМ

Согласовано:

Взам. инв. №

Подп. дата

Инв. № подл.

038.2023-ПМ

Челябинская область, г. Копейск

Изм.	Кол.уч.	Лист	№ док.	Подпись	Дата

Проект межевания территории, ограниченной  
земельными участками с КН 74:30:0301036:46,  
ЗУ с КН 74:30:0102035:53, 74:30:0102035:52,  
автодорогой по ул. Малышева

Стадия	Лист	Листов
ДПТ	1	11

ГАП	Флитер	<i>Флитер</i>
ГИП	Михеева	<i>Михеева</i>

Содержание тома

ООО "Проектная  
мастерская "ГОРОД"

## СОСТАВ ПРОЕКТА

Обозначение	Наименование	Примеч.
038.2023-ПМ	ОСНОВНАЯ ЧАСТЬ. МАТЕРИАЛЫ ПО ОБОСНОВАНИЮ ПРОЕКТА МЕЖЕВАНИЯ ТЕРРИТОРИИ	

Согласовано:


Взам. инв. №

Подп. дата

Инв. № подл.

										038.2023-ПМ
										Челябинская область, г. Копейск
Изм.	Кол.уч.	Лист	№ док.	Подпись	Дата					
										Проект межевания территории, ограниченной земельными участками с КН 74:30:0301036:46, ЗУ с КН 74:30:0102035:53, 74:30:0102035:52, автодорогой по ул. Малышева
										Стадия ДПТ
										Лист 2
										Листов
ГАП	Флигер			<i>Флигер</i>						Состав проекта
ГИП	Михеева			<i>Михеева</i>						

# ПРОЕКТ МЕЖЕВАНИЯ ТЕРРИТОРИИ

## 1. Общие данные

Территория, в отношении которой разработан проект межевания территории расположена в восточной части центра г. Копейска и ограничена, севернее ул. Линейная и восточнее ул. Малышева. Территория ограничена с севера - земельным участком с кадастровым номером 74:30:0301036:46, с востока – земельным участком с кадастровым номером 74:30:0102035:53, с юга – земельным участком с кадастровым номером 74:30:0102035:52, с запада - автодорогой по ул. Малышева в г. Копейске

## 2. Основания для проектирования

Основания для разработки проекта межевания территории:

- Задание на корректировку документации по планировке территории, подготовленное администрацией Копейского городского округа в 2023 году.

## 3. Исходные данные для проектирования

Исходными данными для разработки проекта межевания территории являются:

- Генеральный план Копейского городского округа, утвержденный Собранием депутатов Копейского городского округа 29.02.2012 № 476-МО с изменениями 2021 года;
- Правила землепользования и застройки Копейского городского округа, утвержденные решением Собрания депутатов Копейского городского округа от 19.12.2012 №639-МО с изменениями 2023 года;
- кадастровый план территории (кадастровые кварталы 74:30:0102035, 74:30:0301036).

## 4. Цели и задачи проектирования

Основная цель разработки проекта межевания территории – определение местоположения границ изменяемых земельных участков (для перераспределения существующих земельных участков с целью исключения вклинивания, вкрапливания, изломанности границ).

					038.2023-ПМ	Лист
Изм.	Лист	№ докум	Подпись	Дата		3

#### 4. Характеристика проектируемой территории

Территория, в отношении которой разработан проект межевания территории расположена в восточной части центра г. Копейска, севернее ул. Линейной и восточнее ул. Малышева. Территория проектирования ограничена с севера - земельным участком с кадастровым номером 74:30:0301036:46, с востока – земельным участком с кадастровым номером 74:30:0102035:53, с юга – земельным участком с кадастровым номером 74:30:0102035:52, с запада - автодорогой по ул. Малышева в г. Копейске.

В соответствии с Генеральным планом Копейского городского округа и Правилами землепользования и застройки территория проектирования расположена в зоне П1- Производственная зона.

Существующая застройка в границах проектирования представлена одно - двух этажными нежилыми зданиями производственного, складского назначения, объектами инженерной инфраструктуры.

В границах проектируемой территории имеются все виды инженерных коммуникаций.

Ведомость существующих земельных отводов приведена в таб. 1

#### Ведомость существующих отводов

Таб.1

№№ На плане	Кадастровый номер	Объект	Адрес	Площадь	Категория земель	Вид разрешенного использования земельного участка
1	<a href="#">74:30:0102035:18</a>	Земельный участок	Почтовый адрес ориентира: Челябинская область, г Копейск, ул Линейная	12000 +/- 38	Земли населенных пунктов	для производственной деятельности
2	<a href="#">74:30:0102035:55</a>	Земельный участок	Челябинская область, г Копейск	15 +/-1	Земли населенных пунктов	для монтажа и эксплуатации временного объекта мелкорозничной торговли
3	<a href="#">74:30:0000000:13178</a>	Земельный участок	Челябинская область, г Копейск, ул Линейная, 27а	1100	Земли населенных пунктов	для размещения и эксплуатации временного нестационарного объекта - автостоянки
4	<a href="#">74:30:0102035:53</a>	Земельный участок	Челябинская область, г Копейск, ул Линейная	4843 +/- 24	Земли населенных пунктов	для производственной деятельности
5	<a href="#">74:30:0102035:52</a>	Земельный участок	Челябинская область, г Копейск, ул Линейная	33685 +/- 64	Земли населенных пунктов	для производственной деятельности
6	<a href="#">74:30:0000000:12400</a>	Земельный участок	Челябинская область, г Копейск, ул Малышева	13614	Земли населенных пунктов	для строительства объекта «Автодорога по ул. Малышева к м-ну Тугайкуль»
7	<a href="#">74:30:0000000:13315</a>	Земельный участок	Челябинская область, г Копейск,	27	Земли населенных пунктов	Коммунальное обслуживание
8	<a href="#">74:30:0102035:19</a>	Земельный участок	Челябинская область, г Копейск, ул Линейная	4000 +/- 22	Земли населенных пунктов	для учебно-образовательной деятельности

## Ведомость объектов капитального строительства, сведения о которых внесены в ЕГРН

Таб.2

№№ На плане	Кадастровый номер	Объект	Адрес	Площадь
1.1	<a href="#">74:30:0102035:21</a>	Здание	Челябинская область, г Копейск, ул Линейная, д 27а	площадь: 543.3 кв.м
1.2	<a href="#">74:30:0102035:374</a>	Здание	456602, Челябинская область, г Копейск, ул Линейная, 27 А	площадь: 199.1 кв.м
1.3	<a href="#">74:30:0102035:54</a>	Здание	456604, Челябинская область, г Копейск, ул Линейная, д 27, строен а	площадь: 379 кв.м
1.4	<a href="#">74:30:0102035:375</a>	Здание	456602, Челябинская область, г Копейск, ул Линейная, 27 А	площадь: 446.9 кв.м
1.5	<a href="#">74:30:0102035:24</a>	Здание	Челябинская область, г Копейск, ул Линейная, д 27а	площадь: 203.1 кв.м
1.6	<a href="#">74:30:0102035:51</a>	Сооружение	Челябинская область, г Копейск, ул Линейная, д 27а	площадь: 4000 кв.м
1.7	<a href="#">74:30:0102035:376</a>	Здание	456602, Челябинская область, г Копейск, ул Линейная, д 27 А	площадь: 383 кв.м
2.1	<a href="#">74:30:0000000:14640</a>	Сооружение газопровод среднего давления	456602, Челябинская область, г Копейск, к авторемонтному заводу	Протяженность 806 м
3.1	<a href="#">74:30:0000000:15758</a>	Сооружение Подводящие сети 6 кВ от ПС Южные Копи к РП-15	456602, Челябинская область, г Копейск,	Протяженность 7021м
4.1	<a href="#">74:30:0000000:12714</a>	Сооружение автодорога по ул. Малышева к м-ну Тугайкуль	456602, Челябинская область, г Копейск, ул Малышева	площадь: 383 1102м
<b>Охранные зоны, сведения о которых внесены в ЕГРН</b>				
I	74.30-6.111	Охранная зона ВЛ-35 кВ от п/с Южные Копи до п/с Северные Копи		
II	74/30-6.121	Охранная зона ВЛ-110 кВ ЧТЭЦ-1- п/с Южные Копи		

Изм.	Лист	№ докум	Подпись	Дата

038.2023-ПМ

Лист

5

## 6. Перечень и сведения об образуемых земельных участках

В составе настоящего проекта межевания территории выполнено изменение границ земельного участка с кадастровым номером 74:30:0102035:18, расположенного в границах проектирования, занимаемого существующими объектами капитального строительства. Объект капитального строительства с кадастровым номером 74:30:0102035:21 расположен частично за пределами границ земельного участка с кадастровым номером 74:30:0102035:18.

### Обоснование границ образуемых земельных участков:

В соответствии с Правилами землепользования и застройки Копейского городского округа образуемые земельные участки расположены в зоне П1- Производственная зона.

Для данной территориальной зоны ПЗЗ не установлены предельные максимальные и минимальные размеры земельных участков.

Настоящим проектом предлагается образование земельного участка с условным кадастровым номером **74:30:0102035:3У1** площадью **13199м<sup>2</sup>**, образуемого путем перераспределения земельного участка с кадастровым номером **74:30:0102035:18** площадью 12000м<sup>2</sup> и земель, находящихся в государственной или муниципальной собственности согласно ст. 39.28 Земельного кодекса РФ. Перераспределение земельного участка необходимо для исключения вклинивания объекта капитального строительства с КН 74:30:0102035:21 на земли, находящиеся в государственной или муниципальной собственности.

Вид разрешенного использования образуемого земельного участка **«Производственная деятельность»** (6.0). Существующий вид разрешенного использования «Для производственной деятельности» не соответствует действующим градостроительным регламентам.

При образовании земельного участка обеспечены охранные зоны действующих инженерных коммуникаций с учетом их фактического местоположения. На стадии проектирования уточнено местоположение объекта капитального строительства с кадастровым номером 74:30:0000000:14640 (газопровод среднего давления).

Ведомость координат земельного участка **74:30:0102035:3У1** приведена в таб.3. Система координат МСК-74.

									Лист
Изм.	Лист	№ докум	Подпись	Дата	038.2023-ПМ				6

**Ведомость координат границ земельного участка  
74:30:0102035:ЗУ1 по адресу: г. Копейск,  
ул. Линейная, 27а**

Таб.3

1. Сведения о характерных точках границ образуемых земельных участков				
Обозначение земельного участка		:ЗУ1		
Зона № 2				
Обозначение характерных точек границ	Координаты, м		Ср.квдр. погрешность положения характерной точки (М), м	Описание закрепления точки
	X	Y		
1	2	3	4	5
n1	602293,52	2339891,22	0,10	-
n2	602286,06	2339910,85	0,10	-
n3	602271,51	2339905,30	0,10	-
n4	602266,56	2339917,60	0,10	-
n5	602248,84	2339962,23	0,10	-
n6	602236,44	2339993,49	0,10	-
n7	602231,67	2340005,49	0,10	-
n8	602232,53	2340005,71	0,10	-
n9	602228,20	2340016,49	0,10	-
n10	602179,89	2339996,74	0,10	-
n11	602158,25	2339987,90	0,10	-
n12	602158,32	2339977,12	0,10	-
n13	602158,56	2339940,27	0,10	-
n14	602156,28	2339939,38	0,10	-
n15	602170,39	2339879,00	0,10	-
n16	602165,00	2339876,90	0,10	-
n17	602178,21	2339842,92	0,10	-
n18	602179,95	2339839,12	0,10	-
n19	602190,74	2339839,12	0,10	-
n20	602195,50	2339837,17	0,10	-
n21	602224,31	2339835,47	0,10	-
n22	602240,35	2339832,94	0,10	-
n23	602246,92	2339830,91	0,10	-
n24	602269,36	2339842,11	0,10	-
n25	602299,87	2339874,52	0,10	-
n1	602293,52	2339891,22	0,10	-
20	602260,19	2339888,16	0,10	-
21	602224,51	2339980,25	0,10	-
22	602207,42	2339973,64	0,10	-
23	602213,77	2339955,57	0,10	-
24	602175,80	2339942,22	0,10	-
25	602188,60	2339909,29	0,10	-
26	602214,02	2339899,59	0,10	-
27	602223,39	2339901,57	0,10	-
28	602226,96	2339901,37	0,10	-
29	602229,04	2339898,79	0,10	-
30	602236,54	2339878,99	0,10	-
20	602260,19	2339888,16	0,10	-


Изм.	Лист	№ докум	Подпись	Дата
------	------	---------	---------	------

038.2023-ПМ

Лист

7

СХЕМА РАЗМЕЩЕНИЯ ПЛАНИРУЕМОЙ ТЕРРИТОРИИ В СТРУКТУРЕ ГОРОДА

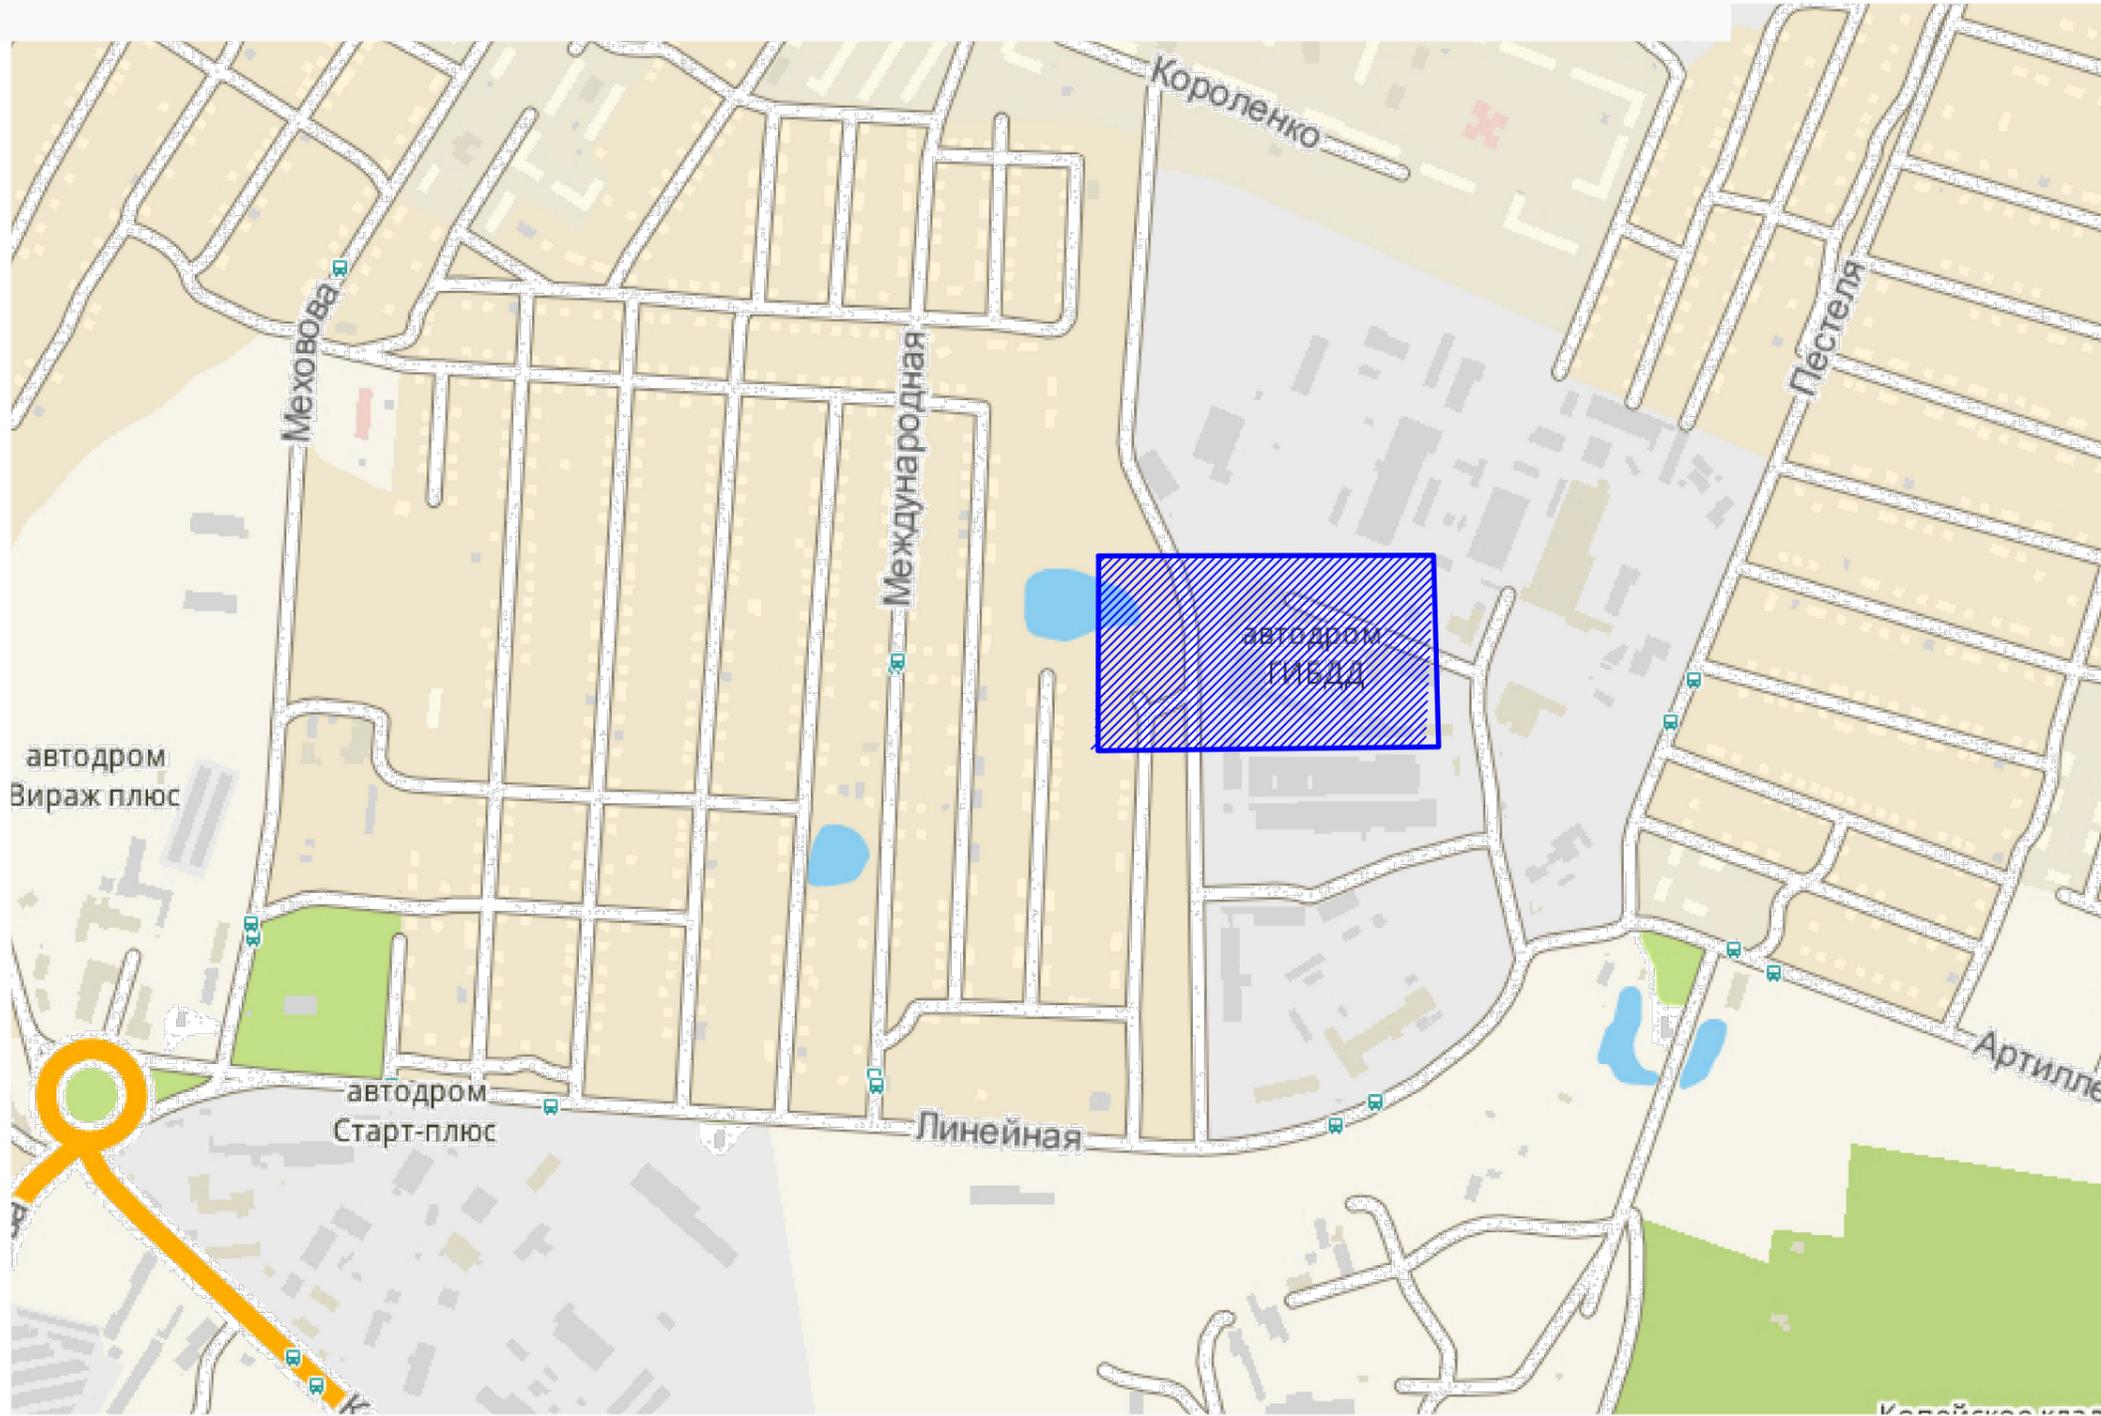

038.2023-ПМ

Челябинская обл., г. Копейск

Изм.	Кол.уч.	Лист	№ док.	Подпись	Дата

Проект межевания территории, ограниченной земельными участками с КН 74:30:0301036:46, ЗУ с КН 74:30:0102035:53, 74:30:0102035:52, автодорогой по ул. Малышева

Стадия	Лист	Листов
Р	8	

ГАП	Флигер	<i>Флигер</i>
ГИП	Михеева	<i>Михеева</i>

Схема размещения территории в структуре города.

ООО "Проектная мастерская "ГОРОД"

Согласовано:


Взам.инв.№

Подп. дата

Инв.№.подл.

СХЕМА РАЗМЕЩЕНИЯ ПЛАНИРУЕМОЙ ТЕРРИТОРИИ СОГЛАСНО ПРАВИЛАМ ЗЕМЛЕПОЛЬЗОВАНИЯ И ЗАСТРОЙКИ КОПЕЙСКОГО ГОРОДСКОГО ОКРУГА


С  
5)

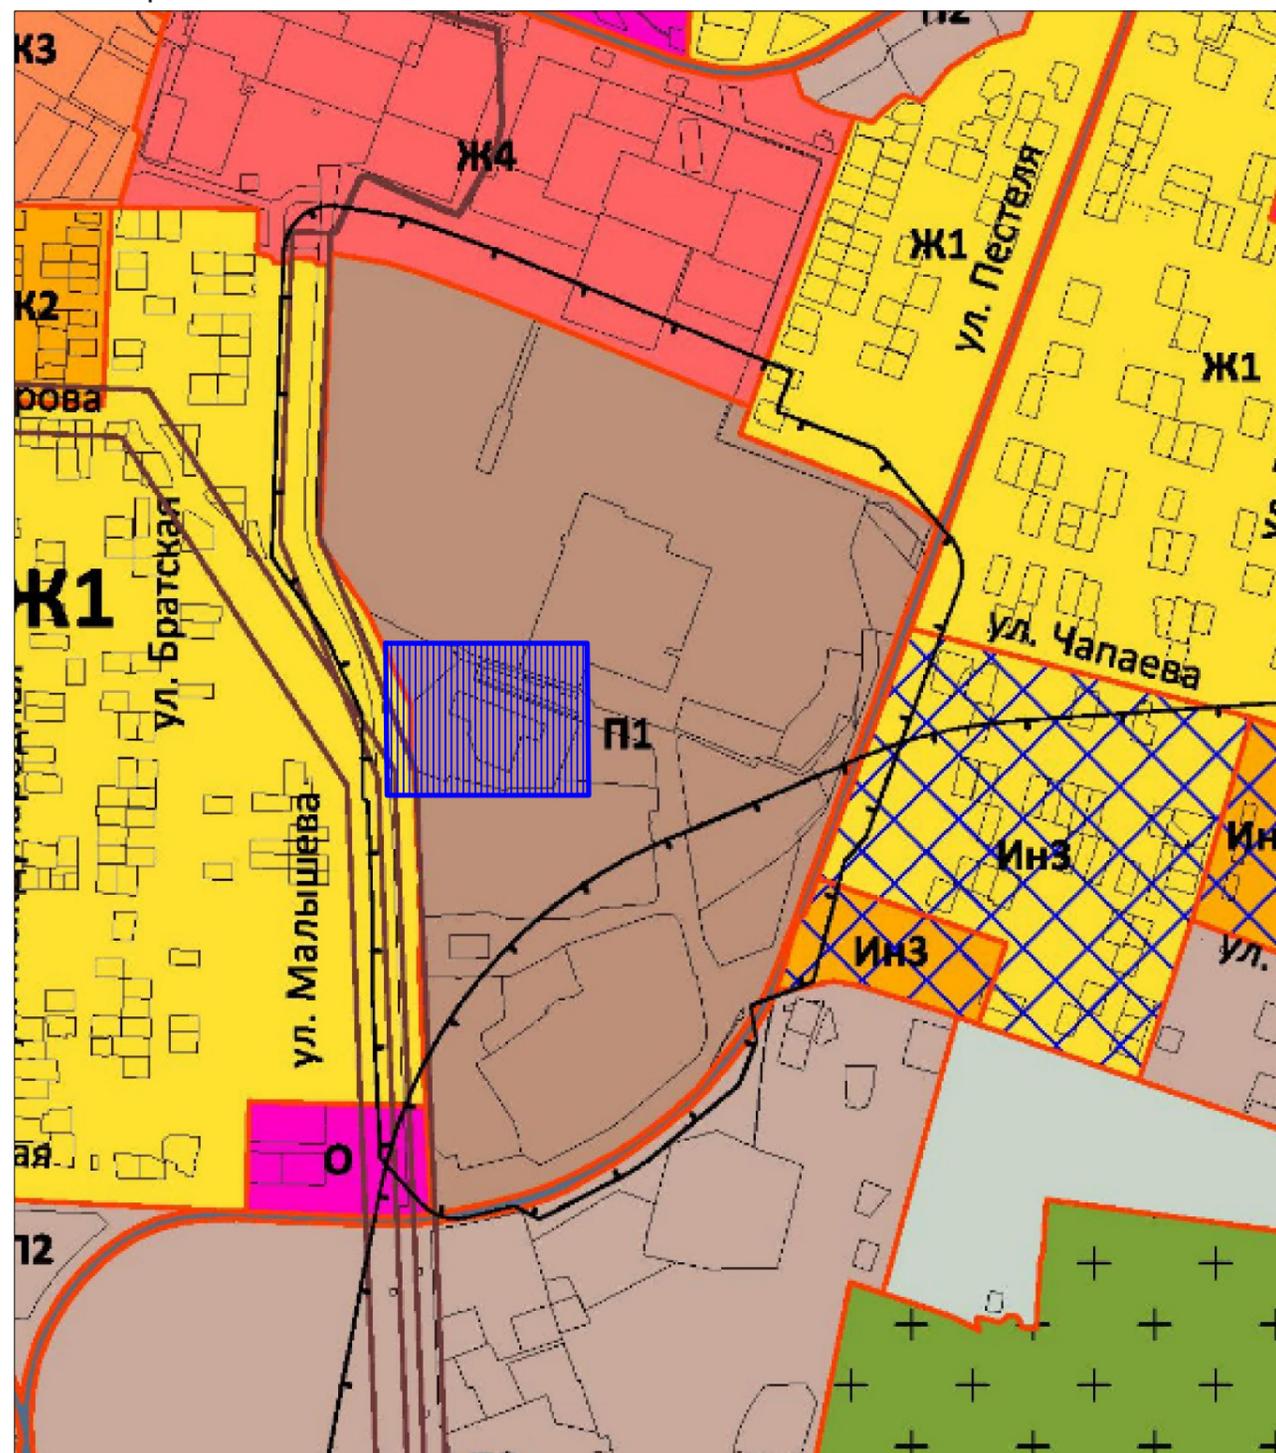

Согласовано:


Инв.№.подл.	
Подп. дата	
Взам.инв.№	

						038.2023-ПМ			
						Челябинская обл., г. Копейск			
Изм.	Кол.уч.	Лист	№ док.	Подпись	Дата	Проект межевания территории, ограниченной земельными участками с КН 74:30:0301036:46, ЗУ с КН 74:30:0102035:53, 74:30:0102035:52, автодорогой по ул. Малышева	Стадия	Лист	Листов
							Р	9	
ГАП		Флигер		<i>Флигер</i>		Схема размещения территории согласно Правилам землепользования и застройки КГО	ООО "Проектная мастерская "ГОРОД"		
ГИП		Михеева		<i>Михеева</i>					

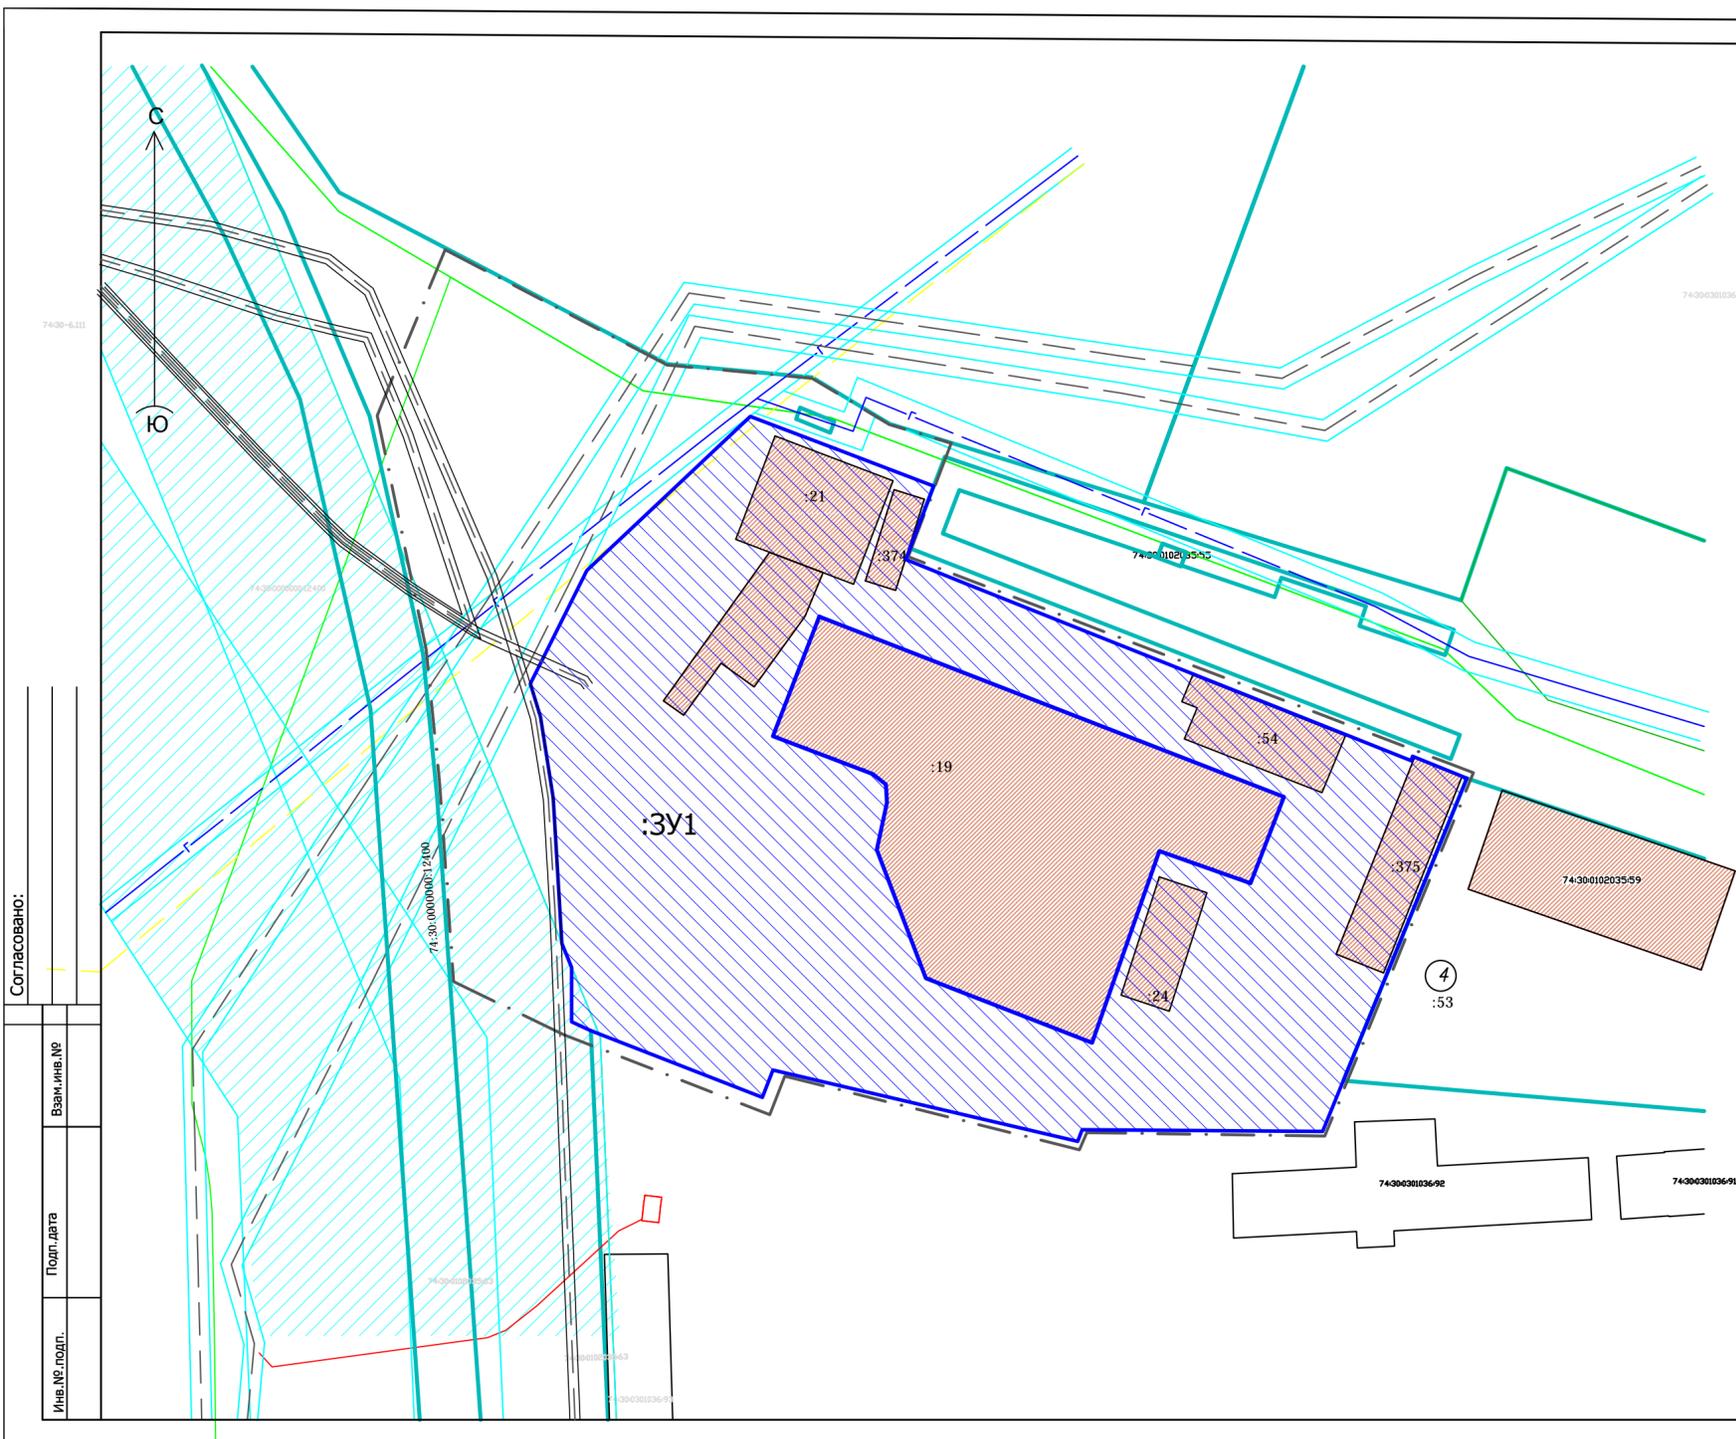

**1. Сведения о характеристиках точек границ образуемых земельных участков**  
Обозначение земельного участка :3У1

Зона № 2

Обозначение характерных точек границ	Координаты, м		Средняя погрешность положения характерной точки (М), м	Описание закрепления точки
	X	Y		
1	2	3	4	5
н1	602793.52	2339891.22	0.10	-
н2	602786.06	2339910.85	0.10	-
н3	602771.51	2339965.89	0.10	-
н4	602766.56	2339917.60	0.10	-
н5	602748.84	2339962.23	0.10	-
н6	602736.44	2339993.40	0.10	-
н7	602731.67	2340003.49	0.10	-
н8	602724.52	2340003.71	0.10	-
н9	602728.20	2340016.40	0.10	-
н10	602179.89	2339996.74	0.10	-
н11	602158.25	2339987.00	0.10	-
н12	602158.22	2339977.12	0.10	-
н13	602158.56	2339949.27	0.10	-
н14	602156.28	2339939.38	0.10	-
н15	602170.39	2339879.00	0.10	-
н16	602165.00	2339876.90	0.10	-
н17	602178.21	2339842.92	0.10	-
н18	602179.69	2339839.12	0.10	-
н19	602190.74	2339839.12	0.10	-
н20	602185.50	2339837.17	0.10	-
н21	602224.31	2339835.47	0.10	-
н22	602240.35	2339832.04	0.10	-
н23	602246.92	2339839.91	0.10	-
н24	602269.36	2339842.11	0.10	-
н25	602299.87	2339874.52	0.10	-
н1	602793.52	2339891.22	0.10	-
20	602260.10	2339888.16	0.10	-
21	602224.51	2339980.25	0.10	-
22	602207.42	2339973.64	0.10	-
23	602213.77	2339953.57	0.10	-
24	602175.80	2339942.22	0.10	-
25	602188.69	2339909.29	0.10	-
26	602214.02	2339899.50	0.10	-
27	602233.39	2339901.57	0.10	-
28	602226.96	2339901.37	0.10	-
29	602229.04	2339898.79	0.10	-
30	602236.54	2339878.99	0.10	-
30	602260.10	2339888.16	0.10	-

- УСЛОВНЫЕ ОБОЗНАЧЕНИЯ:**
- Границы проектирования
  - Границы земельных участков, сведения о которых внесены в ЕГРН
  - Границы образуемого земельного участка
  - Существующие объекты капитального строительства
  - Охранные зоны инженерных коммуникаций, сведения о которых внесены в ЕГРН
  - Границы кадастрового квартала
  - Номер участка на плане
  - Обозначение земельного участка


				038.2023-ПМ				
				Челябинская обл., г. Копейск				
Изм.	Кол.уч.	Лист	№ док.	Подпись	Дата			
				Проект межевания территории, ограниченной земельными участками с КН 74:30:0301036:46, зу с КН 74:30:0102035:53, 74:30:0102035:52, автодорогой по ул. Малышева		Стадия Р	Лист 10	Листов
				Проект межевания территории М 1:1000		ООО "Проектная мастерская "ГОРОД"		
ГАП	Флигер	<i>Флигер</i>						
ГИП	Михеева	<i>Михеева</i>						

Согласовано:

Взам.инв.№

Полп.дата

Инва.№ подл.

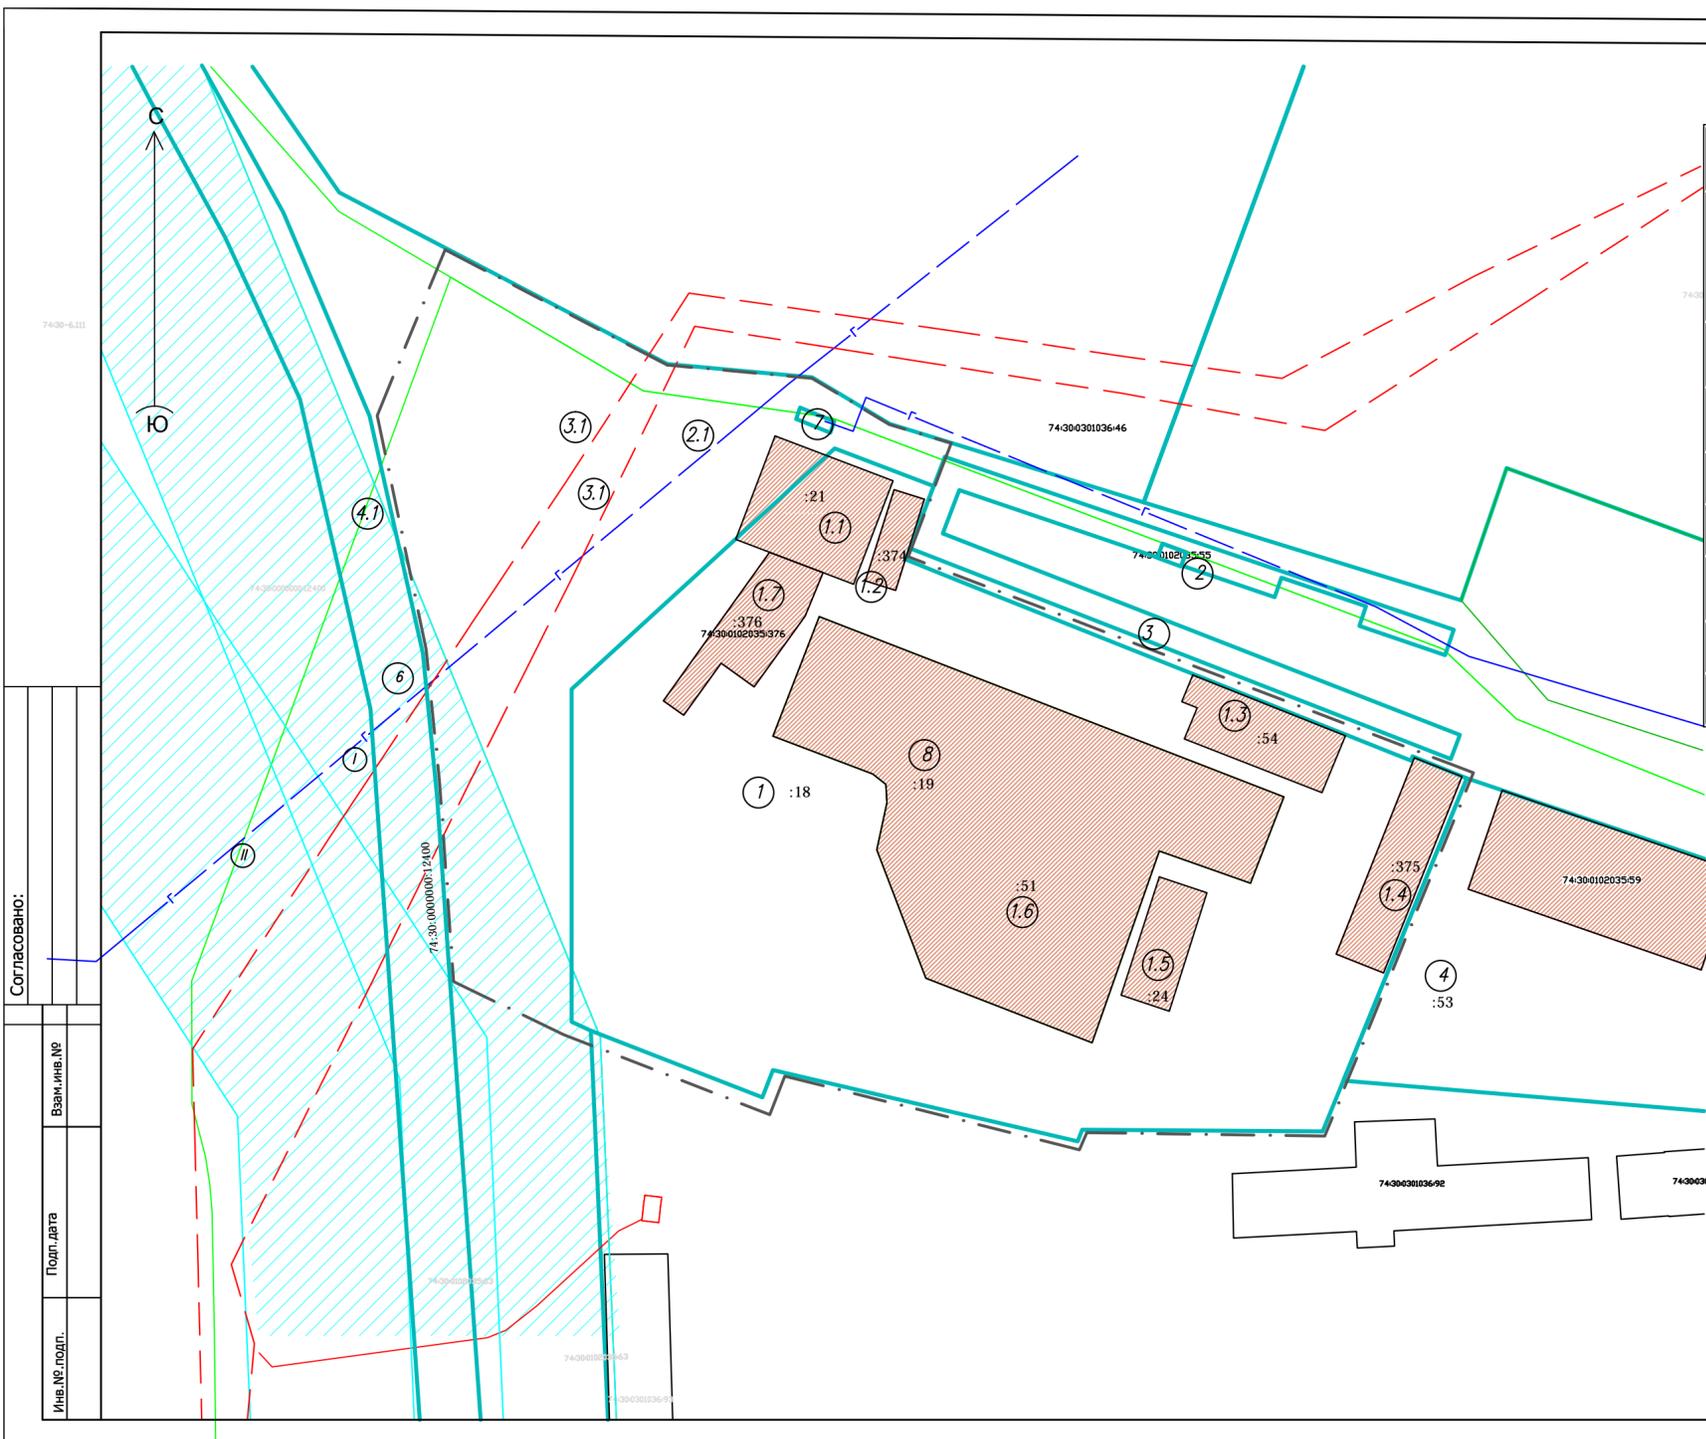

**ВЕДОМОСТЬ СУЩЕСТВУЮЩИХ ОТВОДОВ**

№№ На плане	Кадастровый номер	Объект	Адрес	Площадь	Категория земель	Вид разрешенного использования земельного участка
1	74:30:0102035:18	Земельный участок	Местоположение установлено относительно ориентира, расположенного в границах участка. Почтовый адрес ориентира: Челябинская область, г. Копейск, ул. Линейная	12000 +/- 38	Земли населенных пунктов	для производственной деятельности
2	74:30:0102035:55	Земельный участок	Челябинская область, г. Копейск	15 +/- 1	Земли населенных пунктов	для монтажа и эксплуатации временного объекта меллорозничной торговли
3	74:30:0000000:13178	Земельный участок	Челябинская область, г. Копейск, ул. Линейная, 27а	1100	Земли населенных пунктов	для размещения и эксплуатации временного нестационарного объекта - автостоянки
4	74:30:0102035:53	Земельный участок	Челябинская область, г. Копейск, ул. Линейная	4843 +/- 24	Земли населенных пунктов	для производственной деятельности
5	74:30:0102035:52	Земельный участок	Челябинская область, г. Копейск, ул. Линейная	33685 +/- 64	Земли населенных пунктов	для производственной деятельности
6	74:30:0000000:12400	Земельный участок	Челябинская область, г. Копейск, ул. Малышева	13614	Земли населенных пунктов	для строительства объекта «Автостоянка по ул. Малышева к м-ну Тугайкуль»
7	74:30:0000000:13315	Земельный участок	Челябинская область, г. Копейск	27	Земли населенных пунктов	Коммунальное обслуживание
8	74:30:0102035:19	Земельный участок	Челябинская область, г. Копейск, ул. Линейная	4000 +/- 22	Земли населенных пунктов	для учебно-образовательной деятельности

**ВЕДОМОСТЬ ОБЪЕКТОВ КАП.СТРОИТЕЛЬСТВА**

№№ На плане	Кадастровый номер	Объект	Адрес	Площадь
1.1	74:30:0102035:21	Здание	Челябинская область, г. Копейск, ул. Линейная, д.27а	площадь: 543.3 кв.м
1.2	74:30:0102035:374	Здание	456602, Челябинская область, г. Копейск, ул. Линейная, д.27 А	площадь: 199.1 кв.м
1.3	74:30:0102035:54	Здание	456604, Челябинская область, г. Копейск, ул. Линейная, д.27, строен а	площадь: 379 кв.м
1.4	74:30:0102035:375	Здание	456602, Челябинская область, г. Копейск, ул. Линейная, д.27 А	площадь: 446.9 кв.м
1.5	74:30:0102035:24	Здание	Челябинская область, г. Копейск, ул. Линейная, д.27а	площадь: 203.1 кв.м
1.6	74:30:0102035:51	Сооружение	Челябинская область, г. Копейск, ул. Линейная, д.27а	площадь: 4000 кв.м
1.7	74:30:0102035:378	Здание	456602, Челябинская область, г. Копейск, ул. Линейная, д.27 А	площадь: 383 кв.м
2.1	74:30:0000000:14640	Сооружение газопровод	Челябинская область, г. Копейск, г. авторемонтному заводу	Протяженность 806 м
3.1	74:30:0000000:15758	Сооружение Подводящие сети	456602, Челябинская область, г. Копейск, к РП-15	Протяженность 7021м
4.1	74:30:0000000:12714	Сооружение автодорога	456602, Челябинская область, г. Копейск, ул. Малышева к м-ну Тугайкуль	площадь: 383 1102м

**УСЛОВНЫЕ ОБОЗНАЧЕНИЯ:**

- Границы проектирования
- Границы существующих земельных участков, сведения о которых внесены в ЕГРН
- Границы кадастрового квартала
- Охранные зоны инженерных коммуникаций, сведения о которых внесены в ЕГРН
- Существующие объекты капитального строительства

				038.2023-001-ПМ				
				Челябинская обл., г. Копейск				
Изм.	Кол.уч.	Лист	№ док.	Подпись	Дата			
				Проект межевания территории, ограниченной земельными участками с КН 74:30:0301036:46, зу с КН 74:30:0102035:53, 74:30:0102035:52, автодорогой по ул. Малышева		Стадия Р	Лист 11	Листов
				Чертеж по обоснованию проекта межевания. М 1:1000		ООО "Проектная мастерская "ГОРОД"		
ГАП		Флитер						
ГИП		Михеева						

Согласовано:

Взам.инв.№  
Полп. дата  
Ина.№ подл.