


Приложение 1 к Адресной дислокации

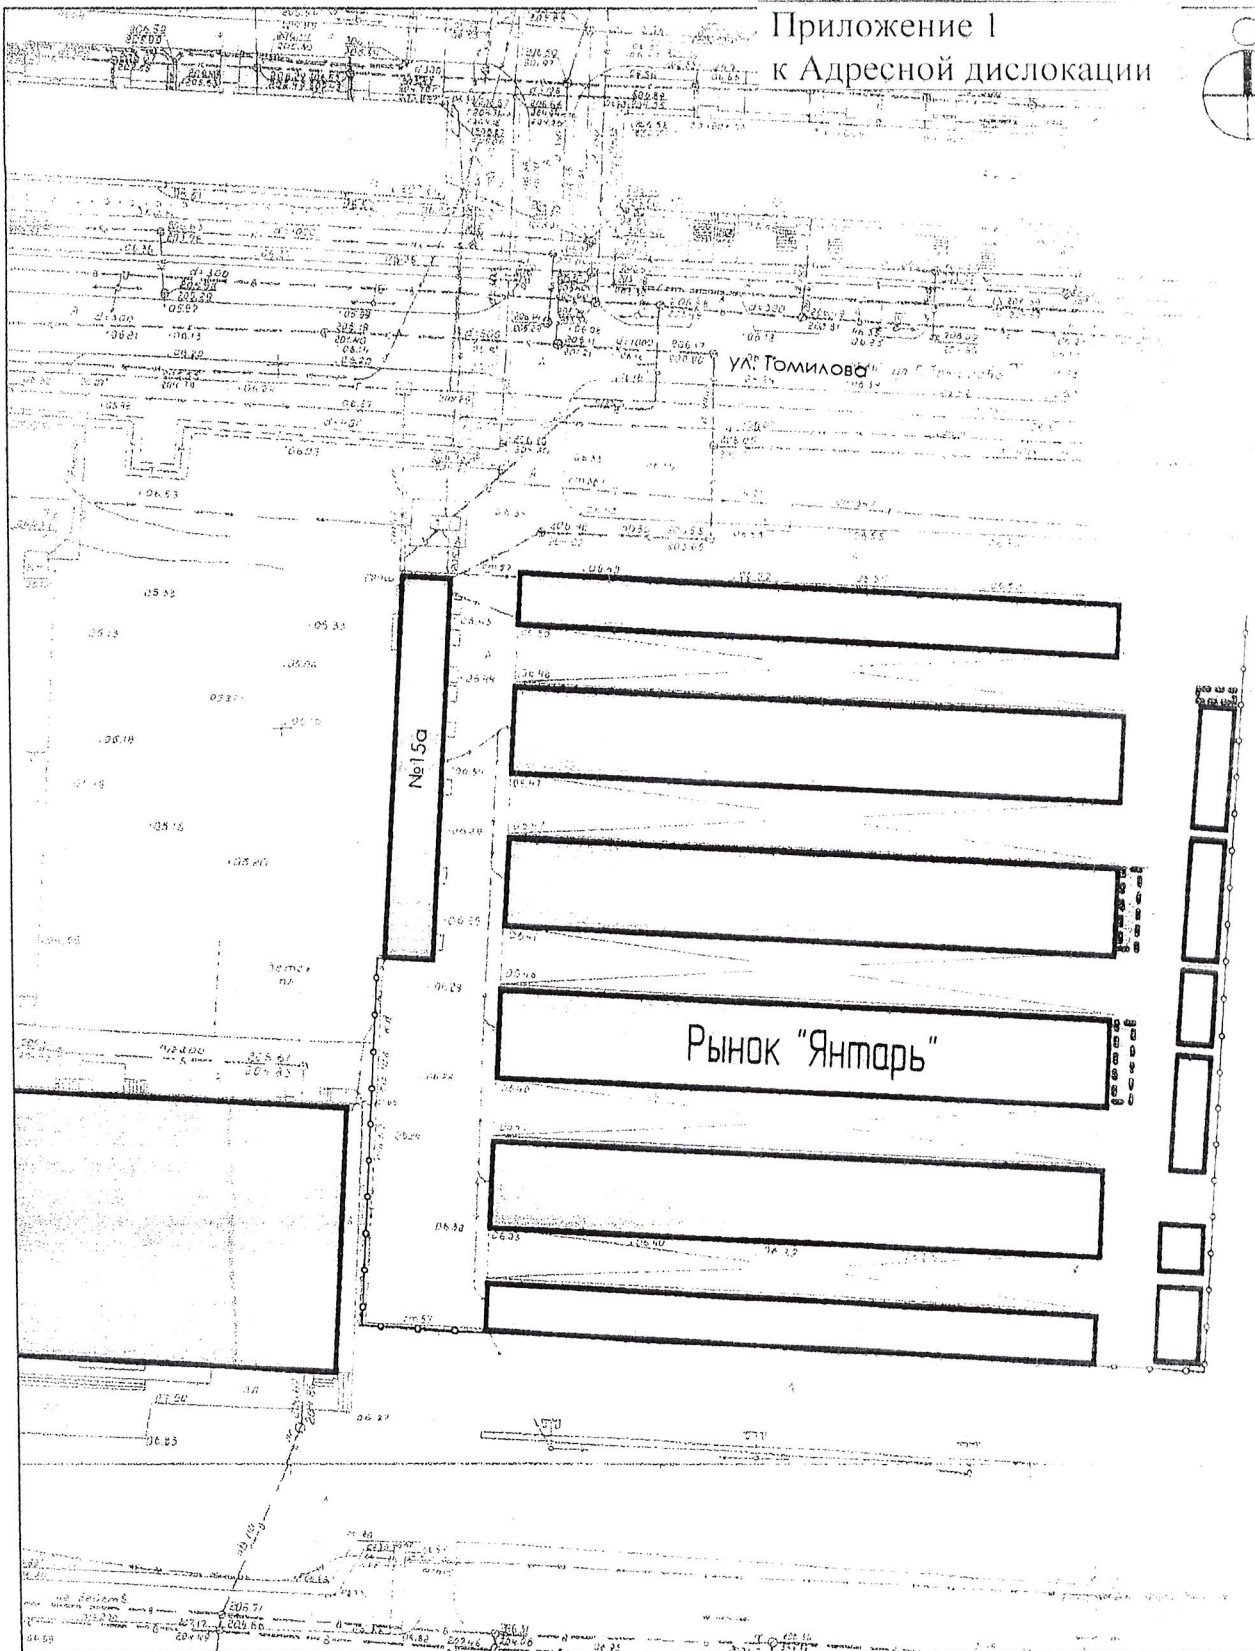

- Существующее здание



- Граница площадки

019.2023

Администрация копейского городского округа

изм.	колич.	лист	№ док.	подпись	дата
рук. группы					
разработал					



Торговое место для реализации сельскохозяйственной
продукции на территории Копейского городского округа
ул. Томилова, 15а (территория ТК "Янтарь")

стадия	лист	листов
П	1	1

ПЛАН УЧАСТКА


Управление архитектуры
и градостроительства
г. Копейск

ЗАВЬЯЛОВ

ЛЕВАНОВ

09.2023

09.2023

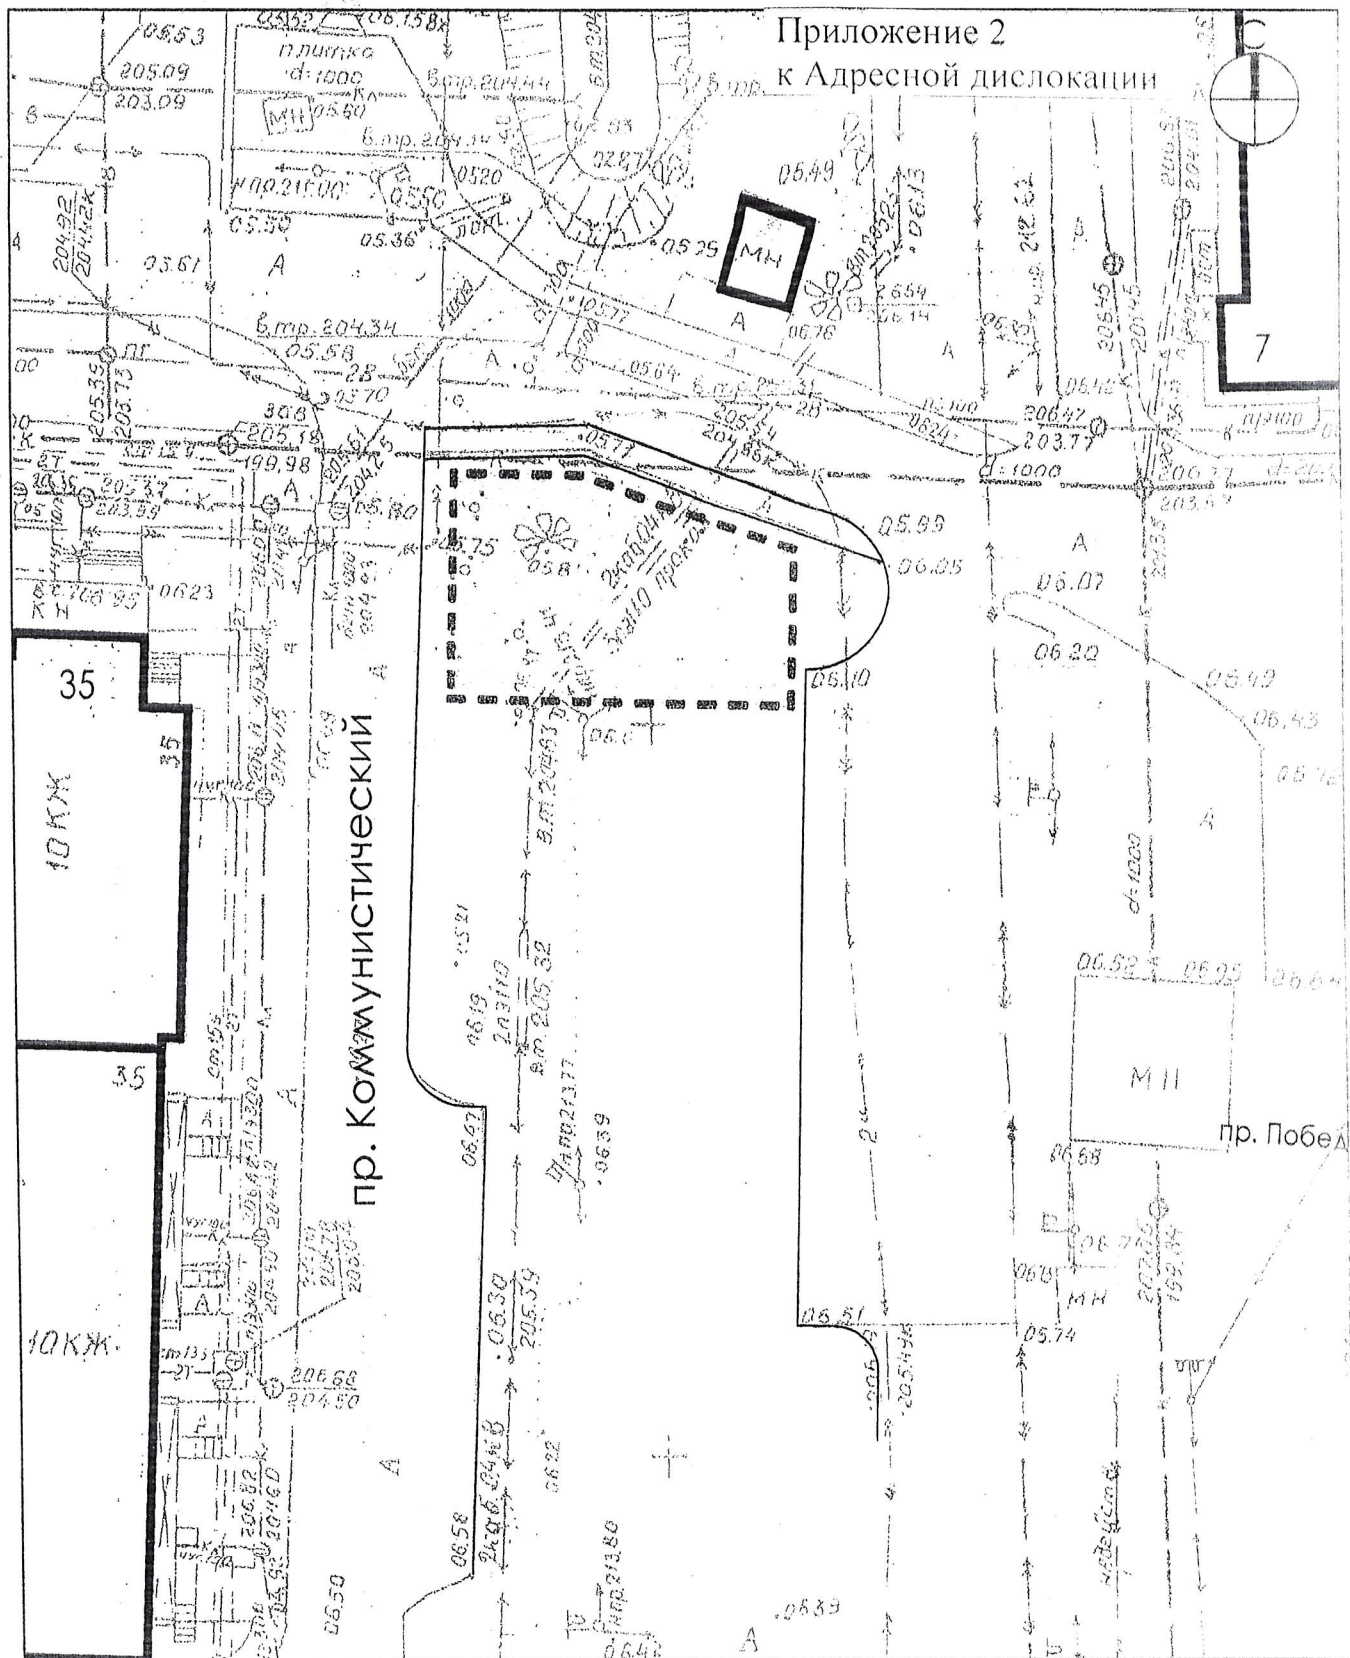

- Существующее здание



- Граница площадки

ИЗМ.	КОЛИЧ.	ЛИСТ	№ ДОК.	ПОДПИСЬ	ДАТА
рук. группы					
разработал					

019.2023

Администрация копейского городского округа


Торговое место для реализации сельскохозяйственной продукции на территории Копейского городского округа восточнее жилого дома №35 по пр. Коммунистический.

СТАДИЯ	ЛИСТ	ЛИСТОВ
П	1	1

ПЛАН УЧАСТКА

Управление архитектуры и градостроительства.
г. Копейск



Приложение 3
к Адресной дислокации

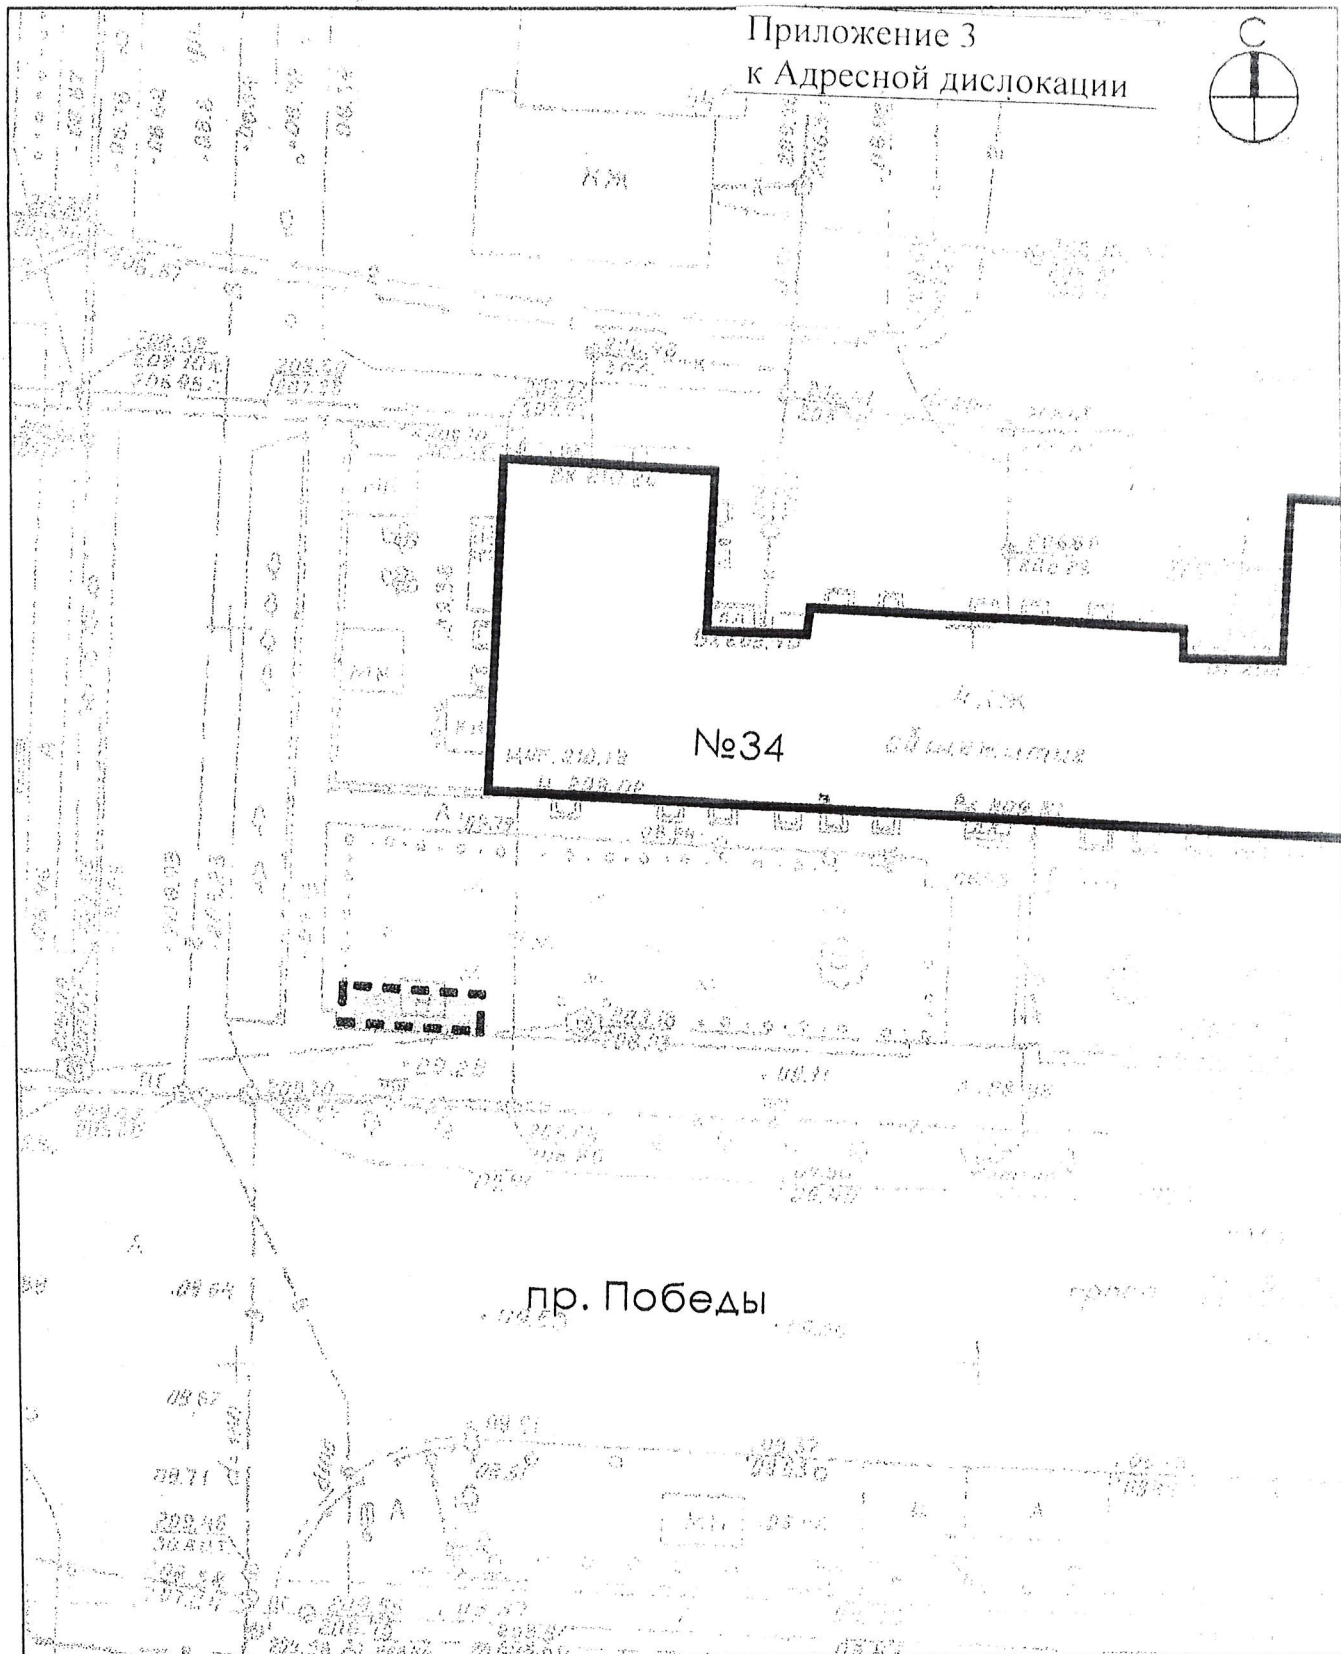

- Существующее здание



- Граница площадки

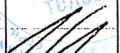						019.2023			
						Администрация копейского городского округа			
изм.	колич.	лист	№ док.	подпись	дата	Торговое место для реализации сельскохозяйственной продукции на территории Копейского городского округа южнее жилого дома №34 по пр. Победы.	стадия	лист	листов
							П	1	1
рук. группы	ЗАВЬЯЛОВ				09.2023	ПЛАН УЧАСТКА	Управление архитектуры и градостроительства. г. Копейск		
разработал	ЛЕВАНОВ				09.2023				

Приложение 4
к Адресной дислокации



№5

пр. Славы



- Существующее здание



- Граница площадки

019.2023

Администрация копейского городского округа

изм.	колич.	лист	№ док.	подпись	дата
рук. группы		ЗАВЬЯЛОВ			09.2023
разработал		ЛЕВАНОВ			09.2023


Торговое место для реализации сельскохозяйственной
продукции на территории Копейского городского округа,
западнее жилого дома №5 по пр. Славы.

стадия	лист	листов
П	1	1

ПЛАН УЧАСТКА

Управление архитектуры
и градостроительства.
г. Копейск

Приложение 5
к Адресной дислокации

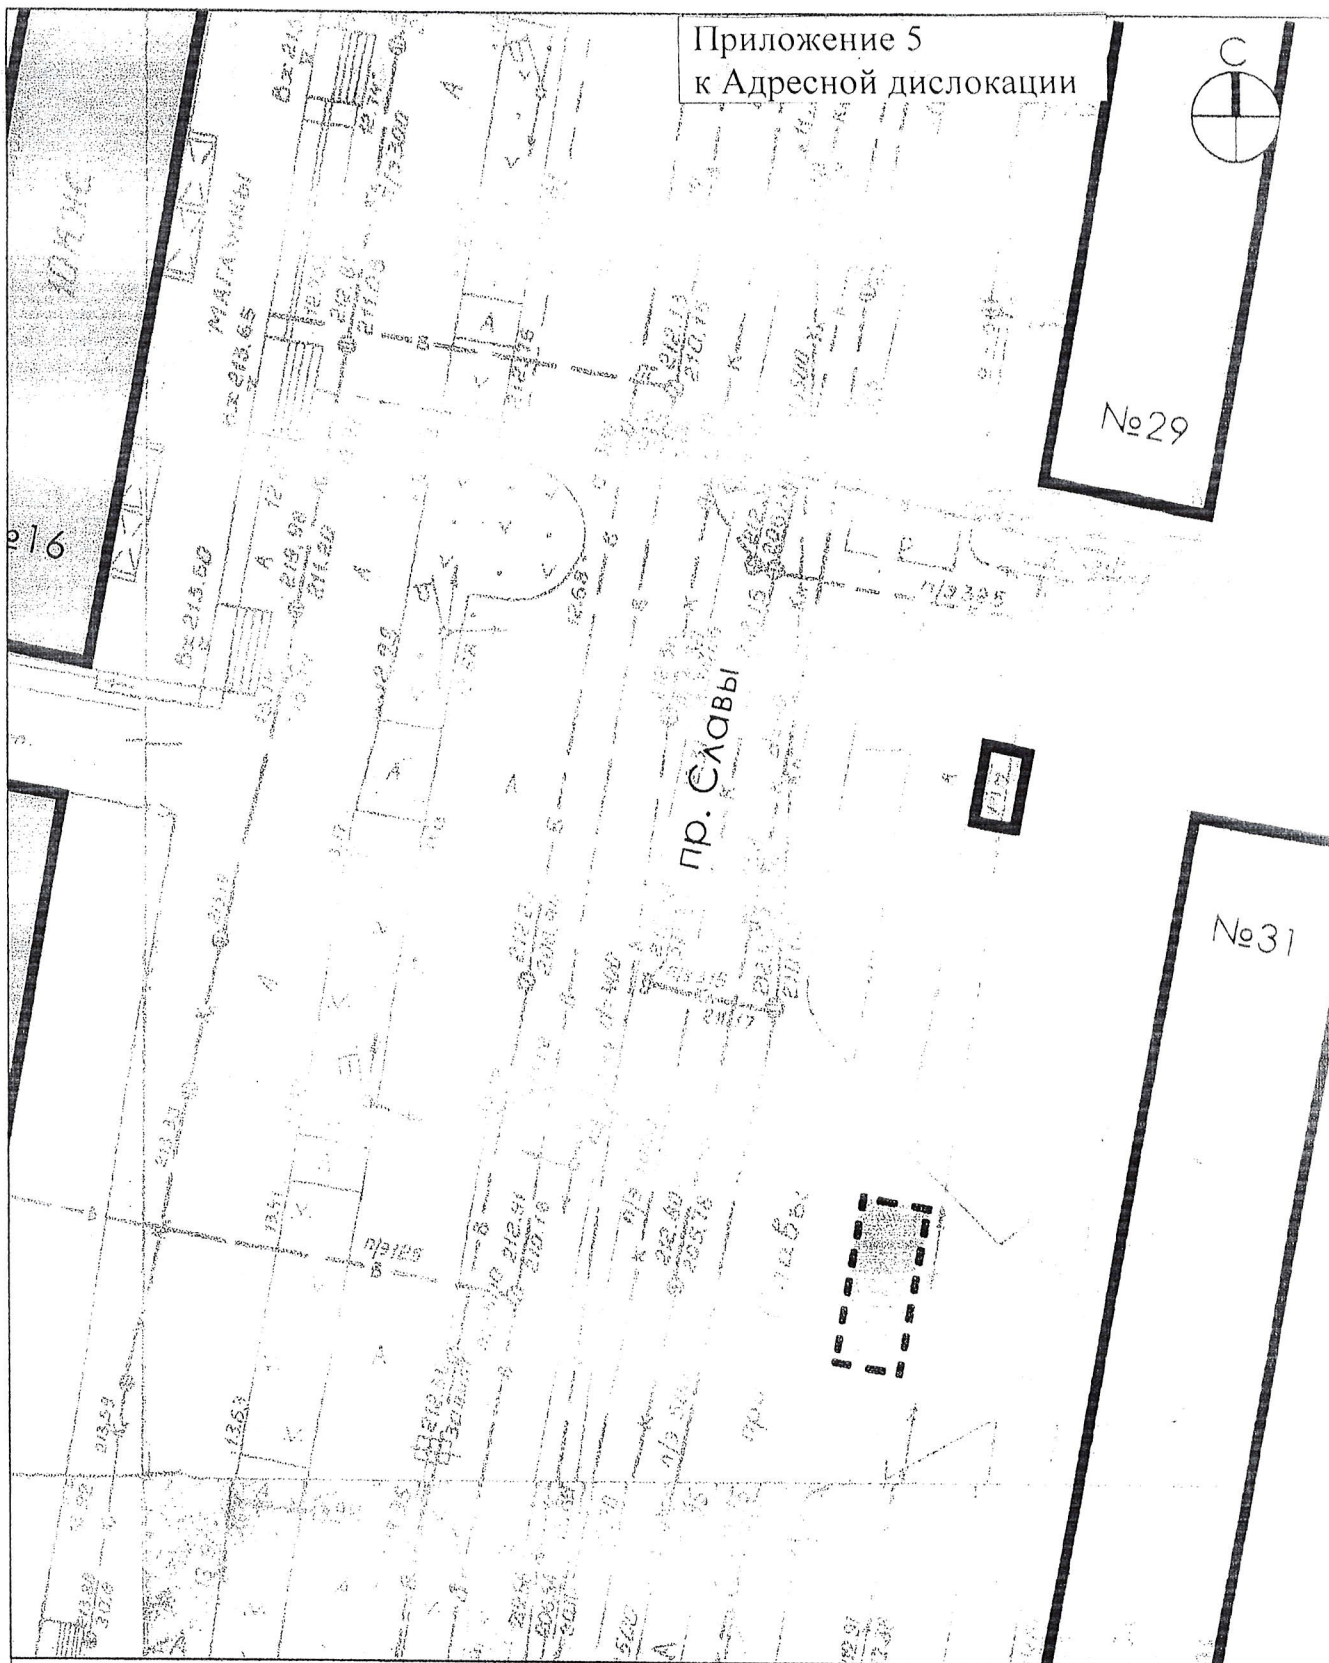

- Существующее здание



- Граница площадки

019.2023

Администрация копейского городского округа

ИЗМ.	КОЛИЧ.	ЛИСТ	№ ДОК.	ПОДПИСЬ	ДАТА
					09.2023
рук. группы				ЗАВЬЯЛОВ	09.2023
разработал				ЛЕВАНОВ	09.2023

Торговое место для реализации сельскохозяйственной
продукции на территории Копейского городского округа
западнее жилого дома №31 по пр. Славы


ПЛАН УЧАСТКА

СТАДИЯ ЛИСТ ЛИСТОВ

П 1 1

Управление архитектуры
и градостроительства
г. Копейск

Приложение 6
к Адресной дислокации

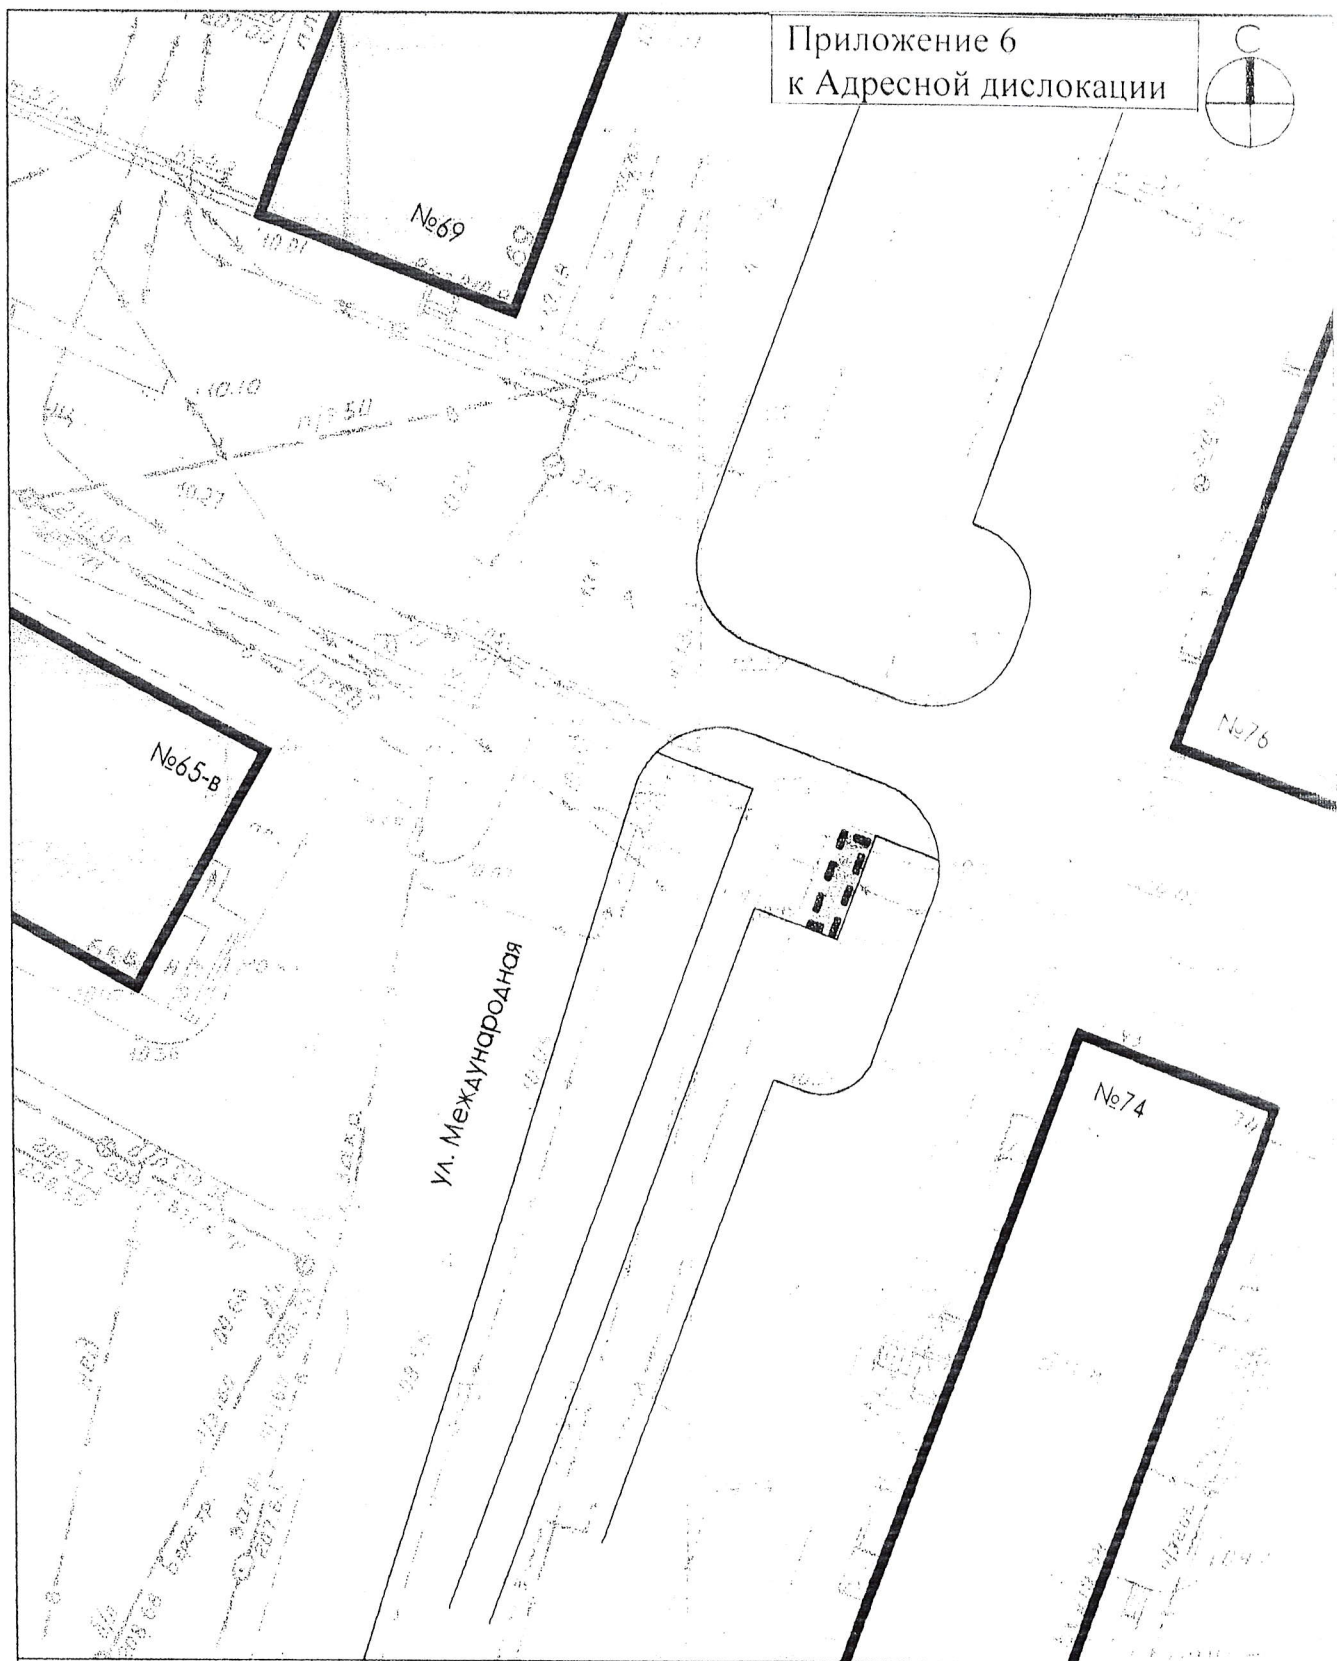

- Существующее здание




- Граница площадки

019.2023

Администрация копейского городского округа

изм.	колич.	лист	№ док.	подпись	дата			
						Торговое место для реализации сельскохозяйственной продукции на территории Копейского городского округа северо-западнее жилого дома №74 по ул Международная.		
						стадия	лист	листов
						П	1	1
ПЛАН УЧАСТКА						Управление архитектуры и градостроительства г. Копейск		
рук. группы	ЗАВЬЯЛОВ				09.2023			
разработал	ЛЕВАНОВ				09.2023			

Приложение 7
к Адресной дислокации

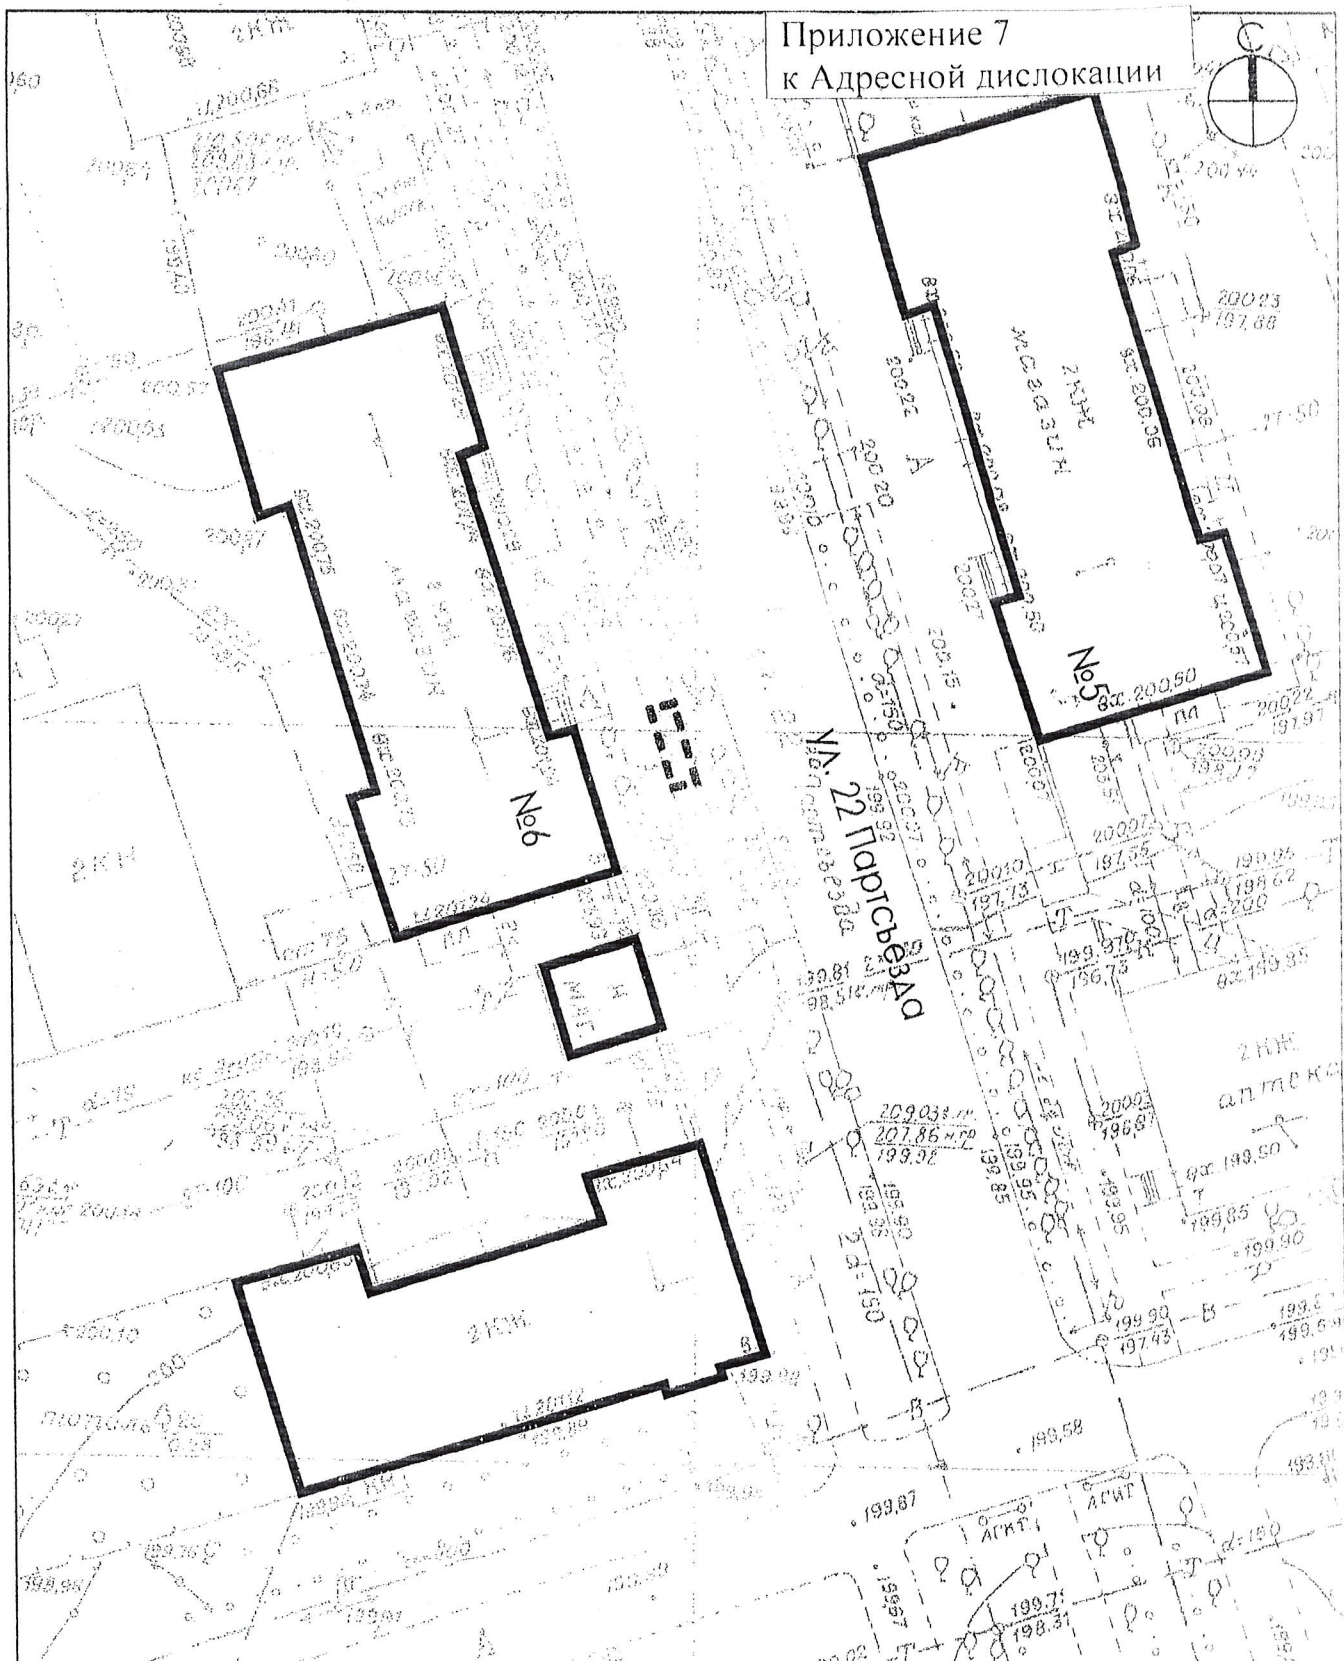

- Существующее здание



- Граница площадки

019.2023

Администрация копейского городского округа

ИЗМ.	КОЛИЧ.	ЛИСТ	№ ДОК.	ПОДПИСЬ	ДАТА
рук. группы		ЗАВЬЯЛОВ			09.2023
разработал		ЛЕВАНОВ			09.2023



Торговое место для реализации сельскохозяйственной продукции на территории Копейского городского округа восточнее жилого дома №6 по ул. 22 Партсъезда. (Вахрушевский территориальный отдел)

СТАДИЯ	ЛИСТ	ЛИСТОВ
П	1	1

ПЛАН УЧАСТКА

Управление архитектуры и градостроительства.
г. Копейск

Приложение 8
к Адресной дислокации

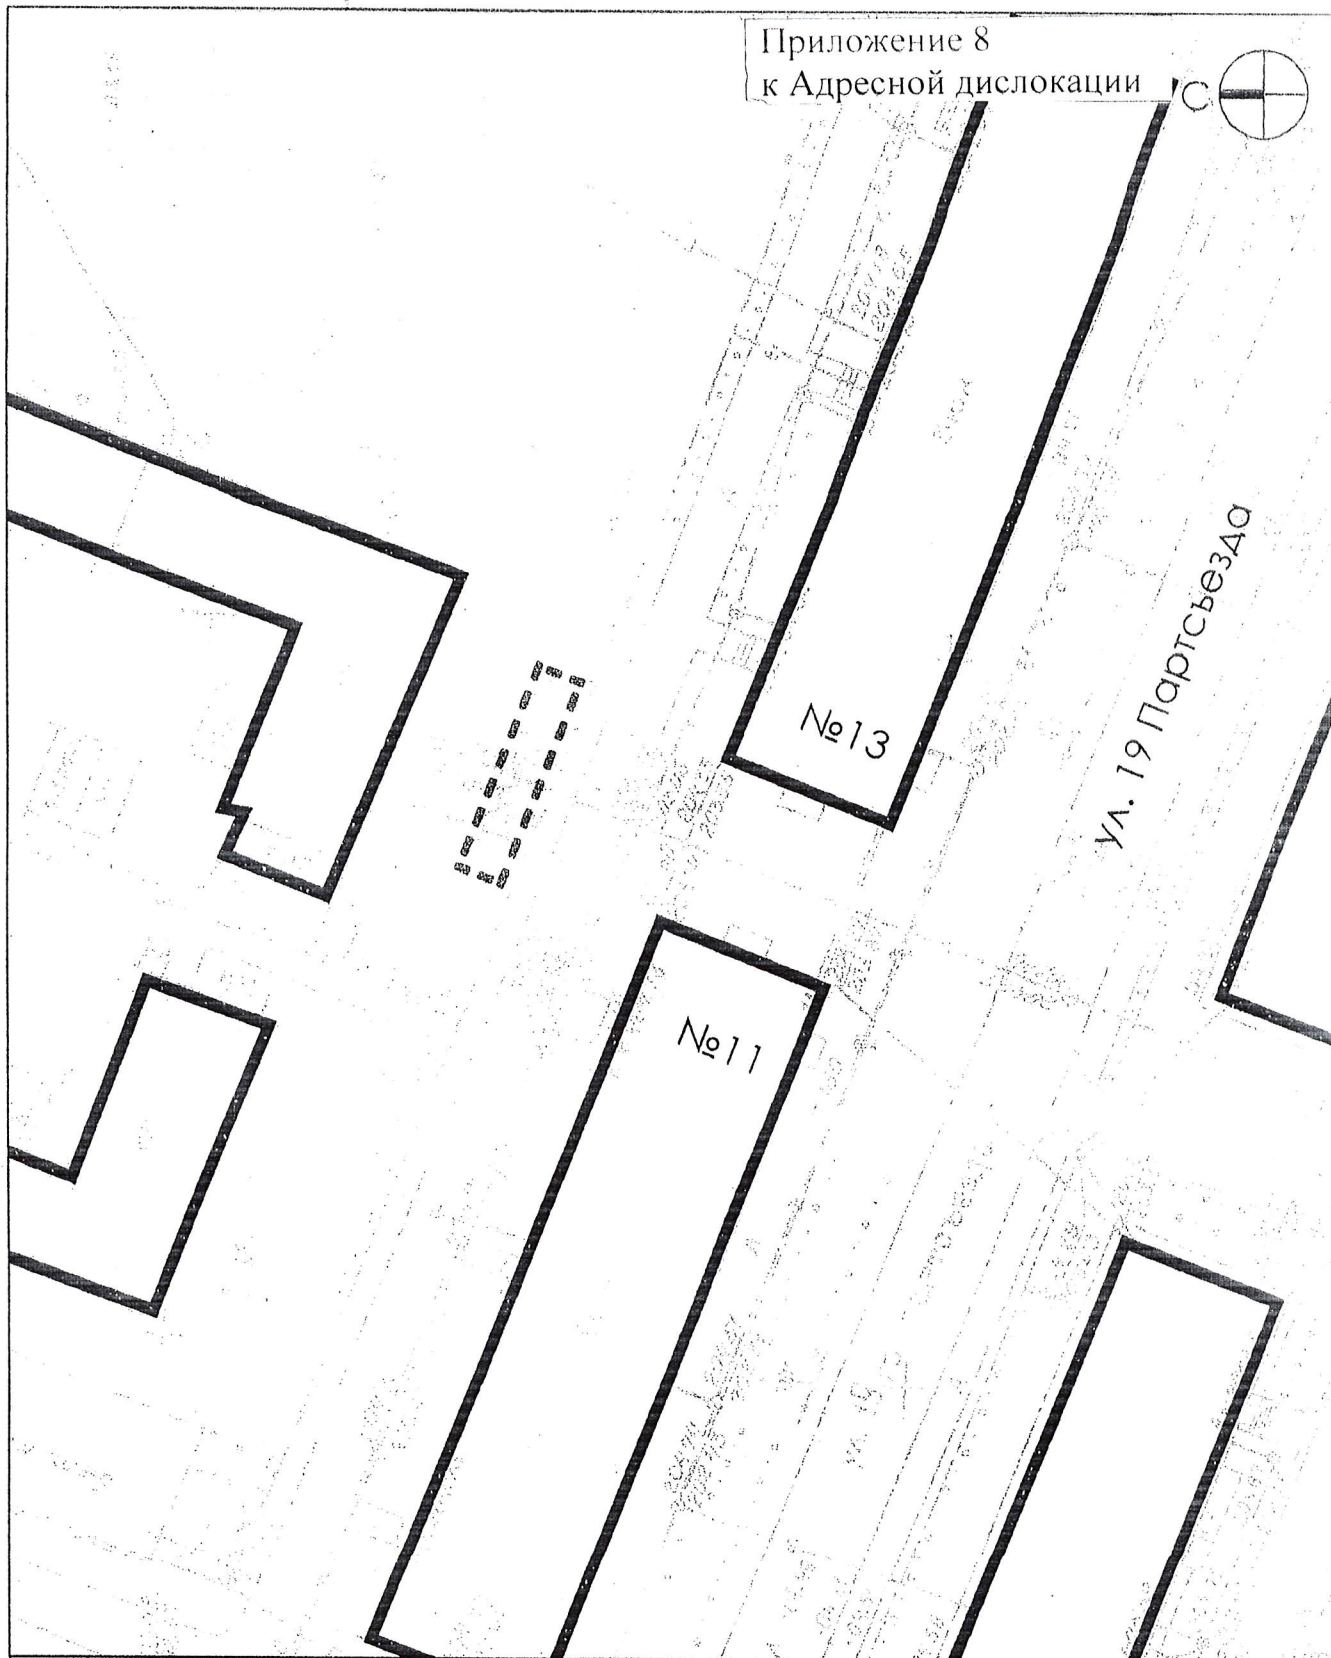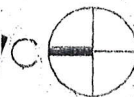

- Существующее здание



- Граница площадки

изм.	колич.	лист	№ док.	подпись	дата
рук. группы		ЗАВЬЯЛОВ			09.2023
разработал		ЛЕВАНОВ			09.2023

019.2023

Администрация копейского городского округа


Торговое место для реализации сельскохозяйственной
продукции на территории Копейского городского округа
северо-восточнее жилого дома №11 по ул. 19 Партьсвезда.
(Горняцкий территориальный отдел)

стадия	лист	листов
П	1	1

ПЛАН УЧАСТКА

Управление архитектуры
и градостроительства.
г. Копейск


Приложение 9
к Адресной дислокации

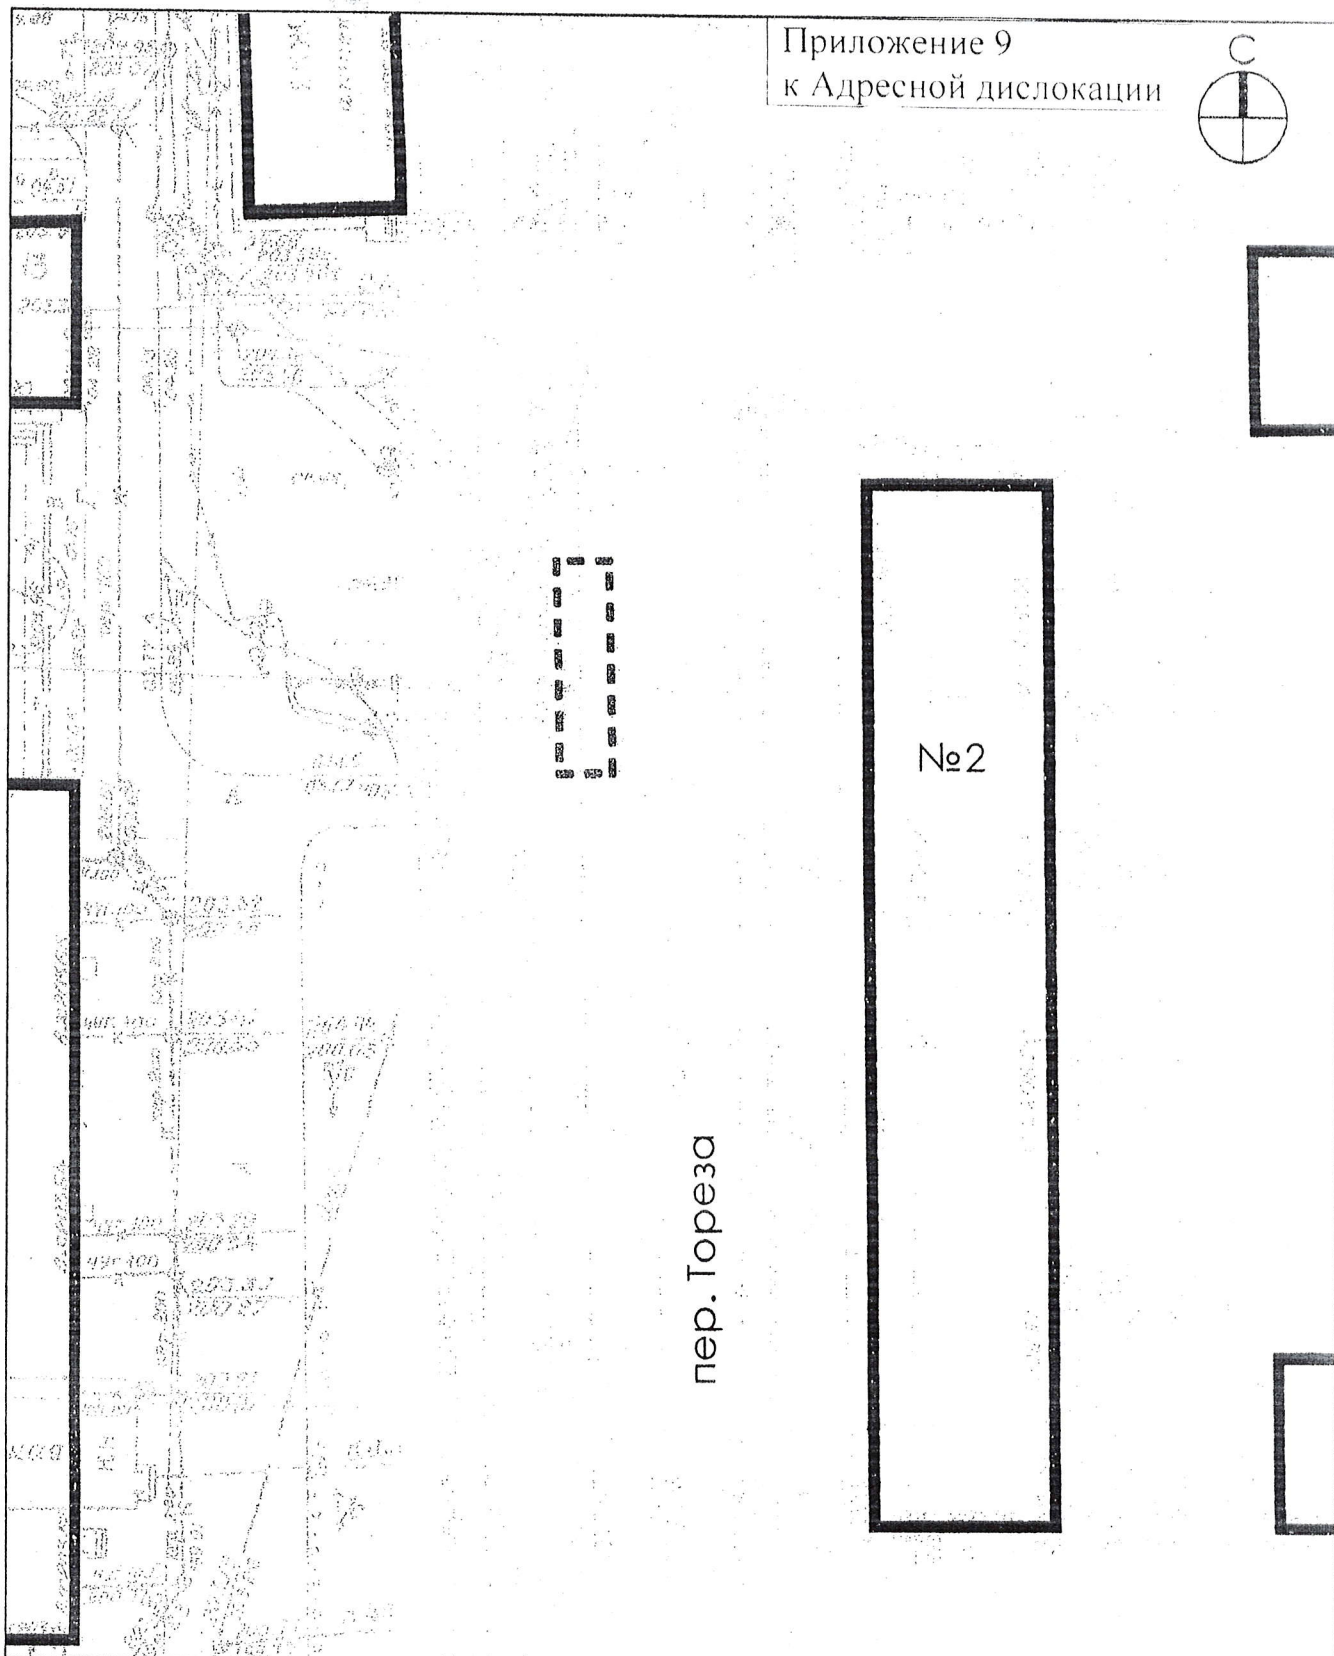


- Существующее здание



- Граница площадки

						019.2023			
						Администрация копейского городского округа			
изм.	колич.	лист	№ док.	подпись	дата	Торговое место для реализации сельскохозяйственной продукции на территории Копейского городского округа западное жилого дома №2 по пер. Тореза. (Потанинский территориальный отдел)	стадия	лист	листов
							П	1	1
рук. группы разработал		ЗАВЬЯЛОВ ЛЕВАНОВ			09.2023 09.2023	ПЛАН УЧАСТКА	Управление архитектуры и градостроительства. г. Копейск		

Приложение 10
к Адресной дислокации

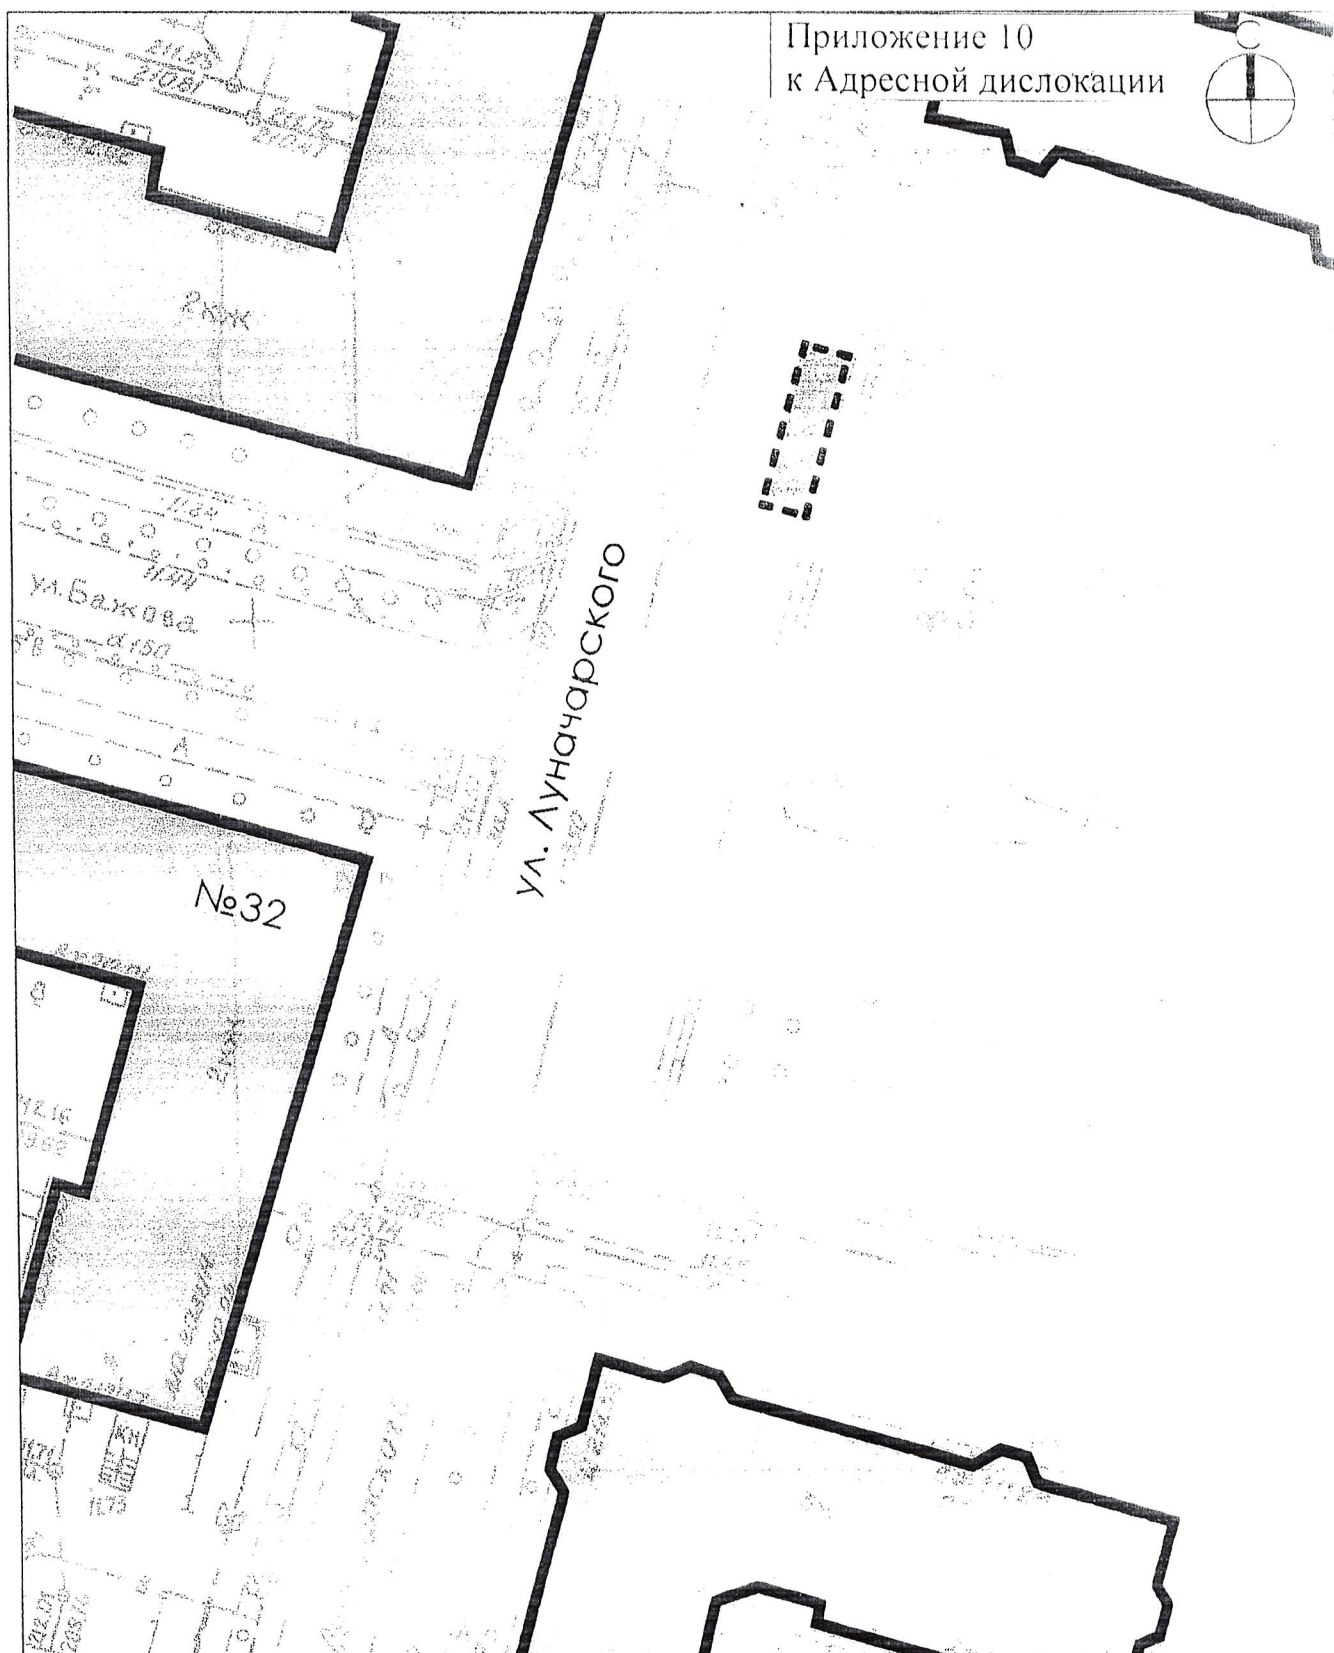

- Существующее здание



- Граница площадки

019.2023

Администрация копейского городского округа

ИЗМ.	КОЛИЧ.	ЛИСТ	№ ДОК.	ПОДПИСЬ	ДАТА

Торговое место для реализации сельскохозяйственной
продукции на территории Копейского городского округа
западнее сквера ДК имени П.П. Бажова
(Бажовский территориальный отдел)


СТАДИЯ	ЛИСТ	ЛИСТОВ
П	1	1

Управление архитектуры и градостроительства

г. Копейск

ПЛАН УЧАСТКА

рук. группы	ЗАВЬЯЛОВ	09.2023
разработал	ЛЕВАНОВ	09.2023

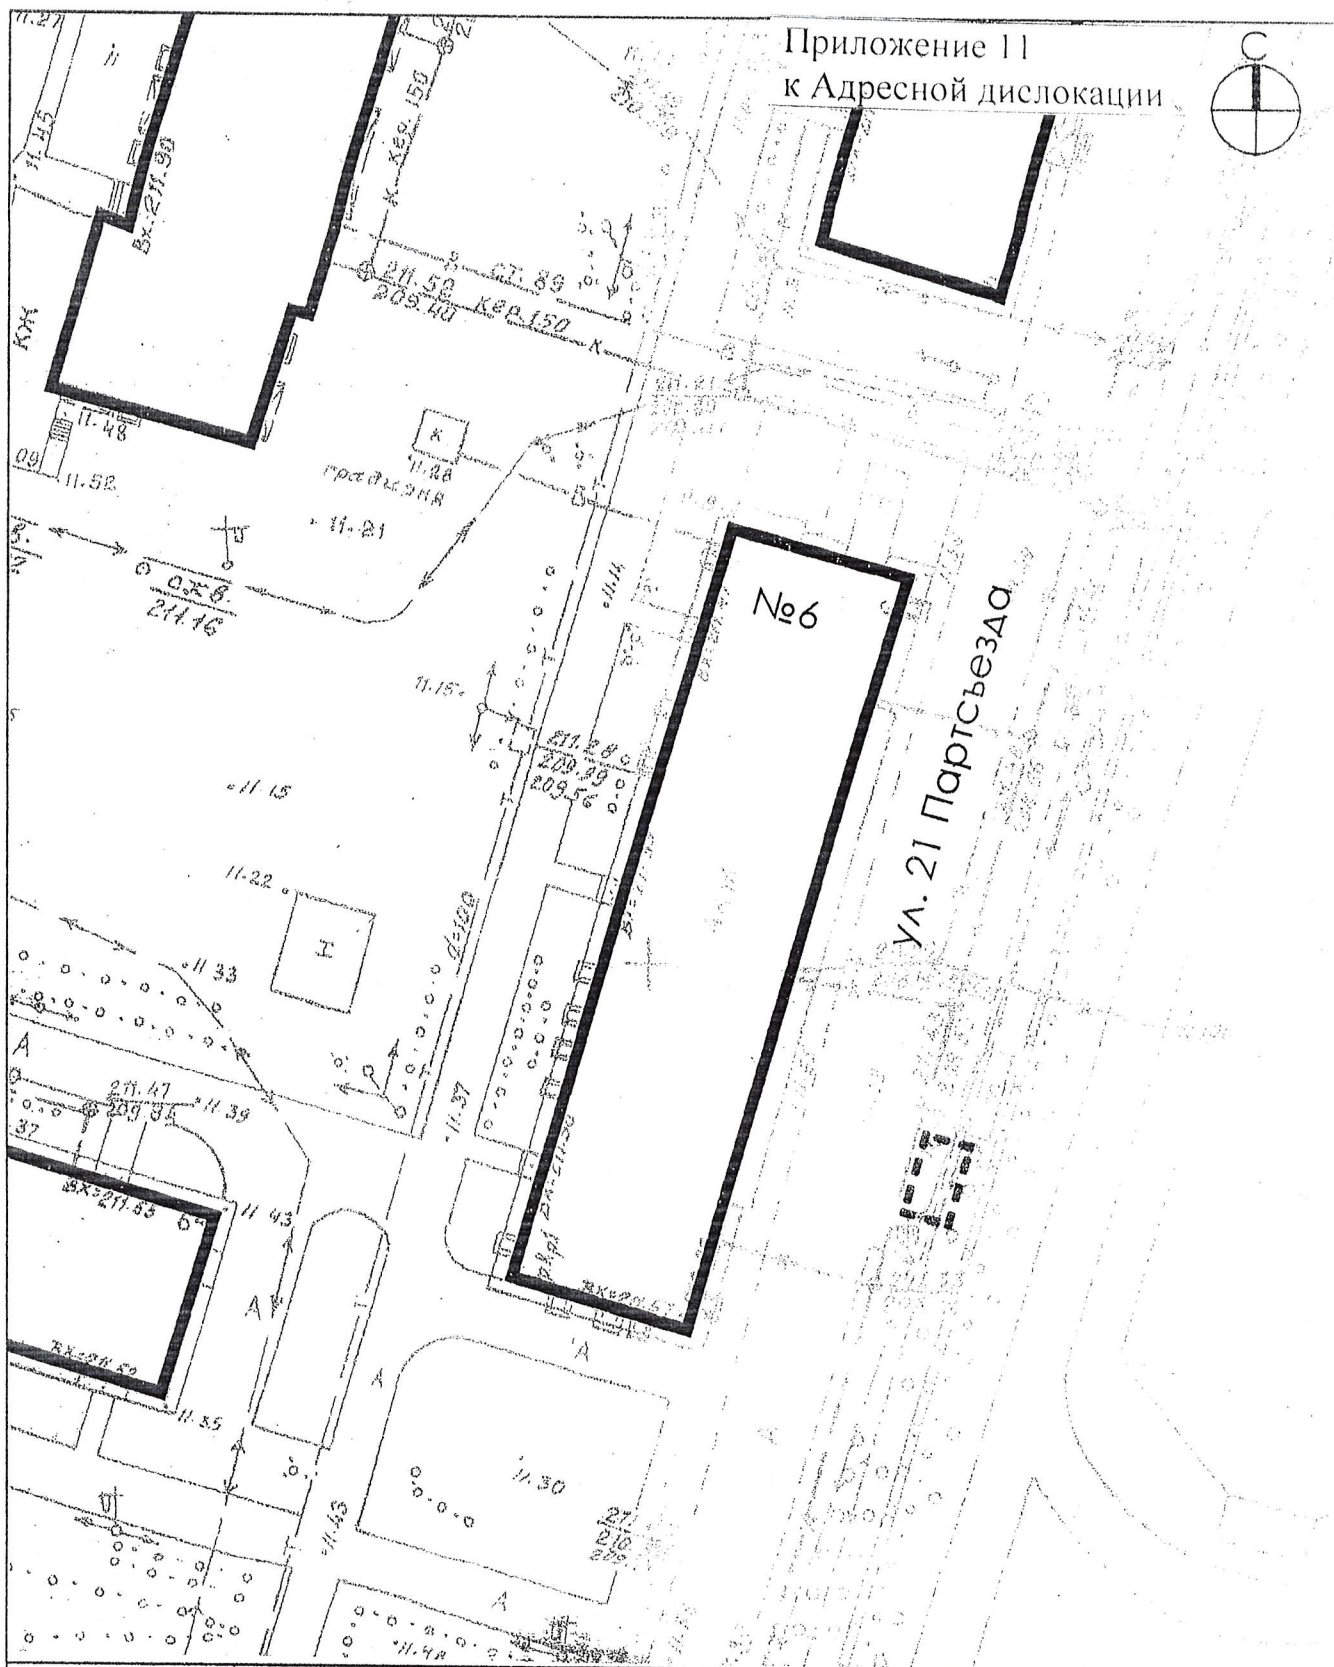

- Существующее здание



- Граница площадки

019.2023

Администрация копейского городского округа


ИЗМ.	КОЛИЧ.	ЛИСТ	№ ДОК.	ПОДПИСЬ	ДАТА
рук. группы		ЗАВЬЯЛОВ			09.2023
разработал		ЛЕВАНОВ			09.2023

Торговое место для реализации сельскохозяйственной продукции на территории Копейского городского округа восточнее жилого дома №6 по ул. 21 Партсьезда.
(Бажовский территориальный отдел)

СТАДИЯ	ЛИСТ	ЛИСТОВ
П	1	1

ПЛАН УЧАСТКА

Управление архитектуры и градостроительства,
г. Копейск

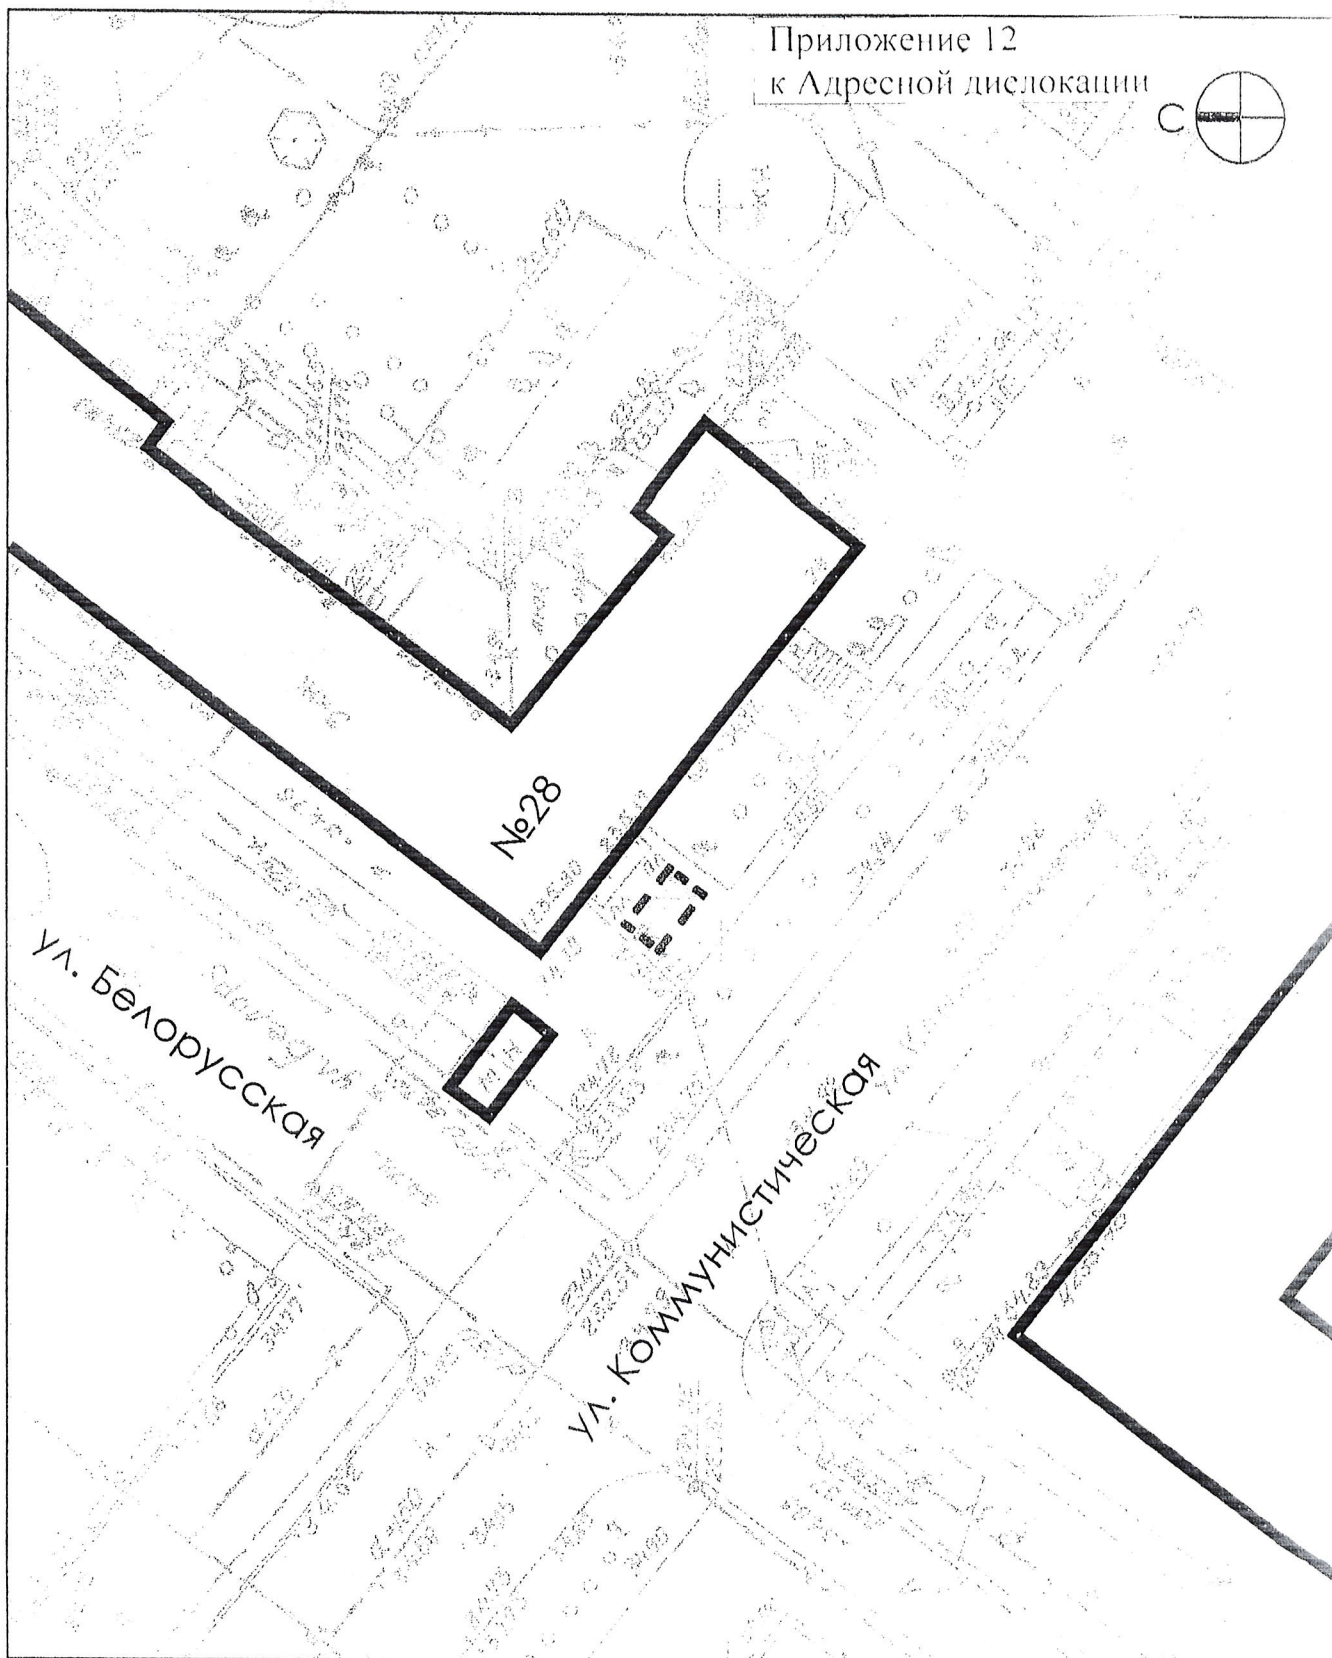

- Существующее здание



- Граница площадки

						019.2023		
						Администрация копейского городского округа		
изм.	колич.	лист	№ док.	подпись	дата	Торговое место для реализации сельскохозяйственной продукции на территории Копейского городского округа юго-западнее жилого дома №28 по ул. Коммунистическая. (Старокамышинский территориальный отдел)		
						стадия	лист	листов
						П	1	1
рук. группы разработал		ЗАВЬЯЛОВ ЛЕВАНОВ		 09.2023 09.2023		ПЛАН УЧАСТКА		
						Управление архитектуры и градостроительства. г. Копейск		

ул. Ленина

- Граница площадки

Администрация копейского городского округа

Торговое место для реализации сельскохозяйственной
продукции на территории Копейского городского округа
восточнее здания №14а по ул. Ленина.
(Октябрьский территориальный отдел)

стадія	лист	листов
П	1	1

ПЛАН УЧАСТКА

Управление архитектуры
и градостроительства.
г. Копейск