



Приложение 8
к разделу 2 Схемы
(в редакции постановления
администрации Копейского
городского округа
от 09.10.2023 № 3249-П)

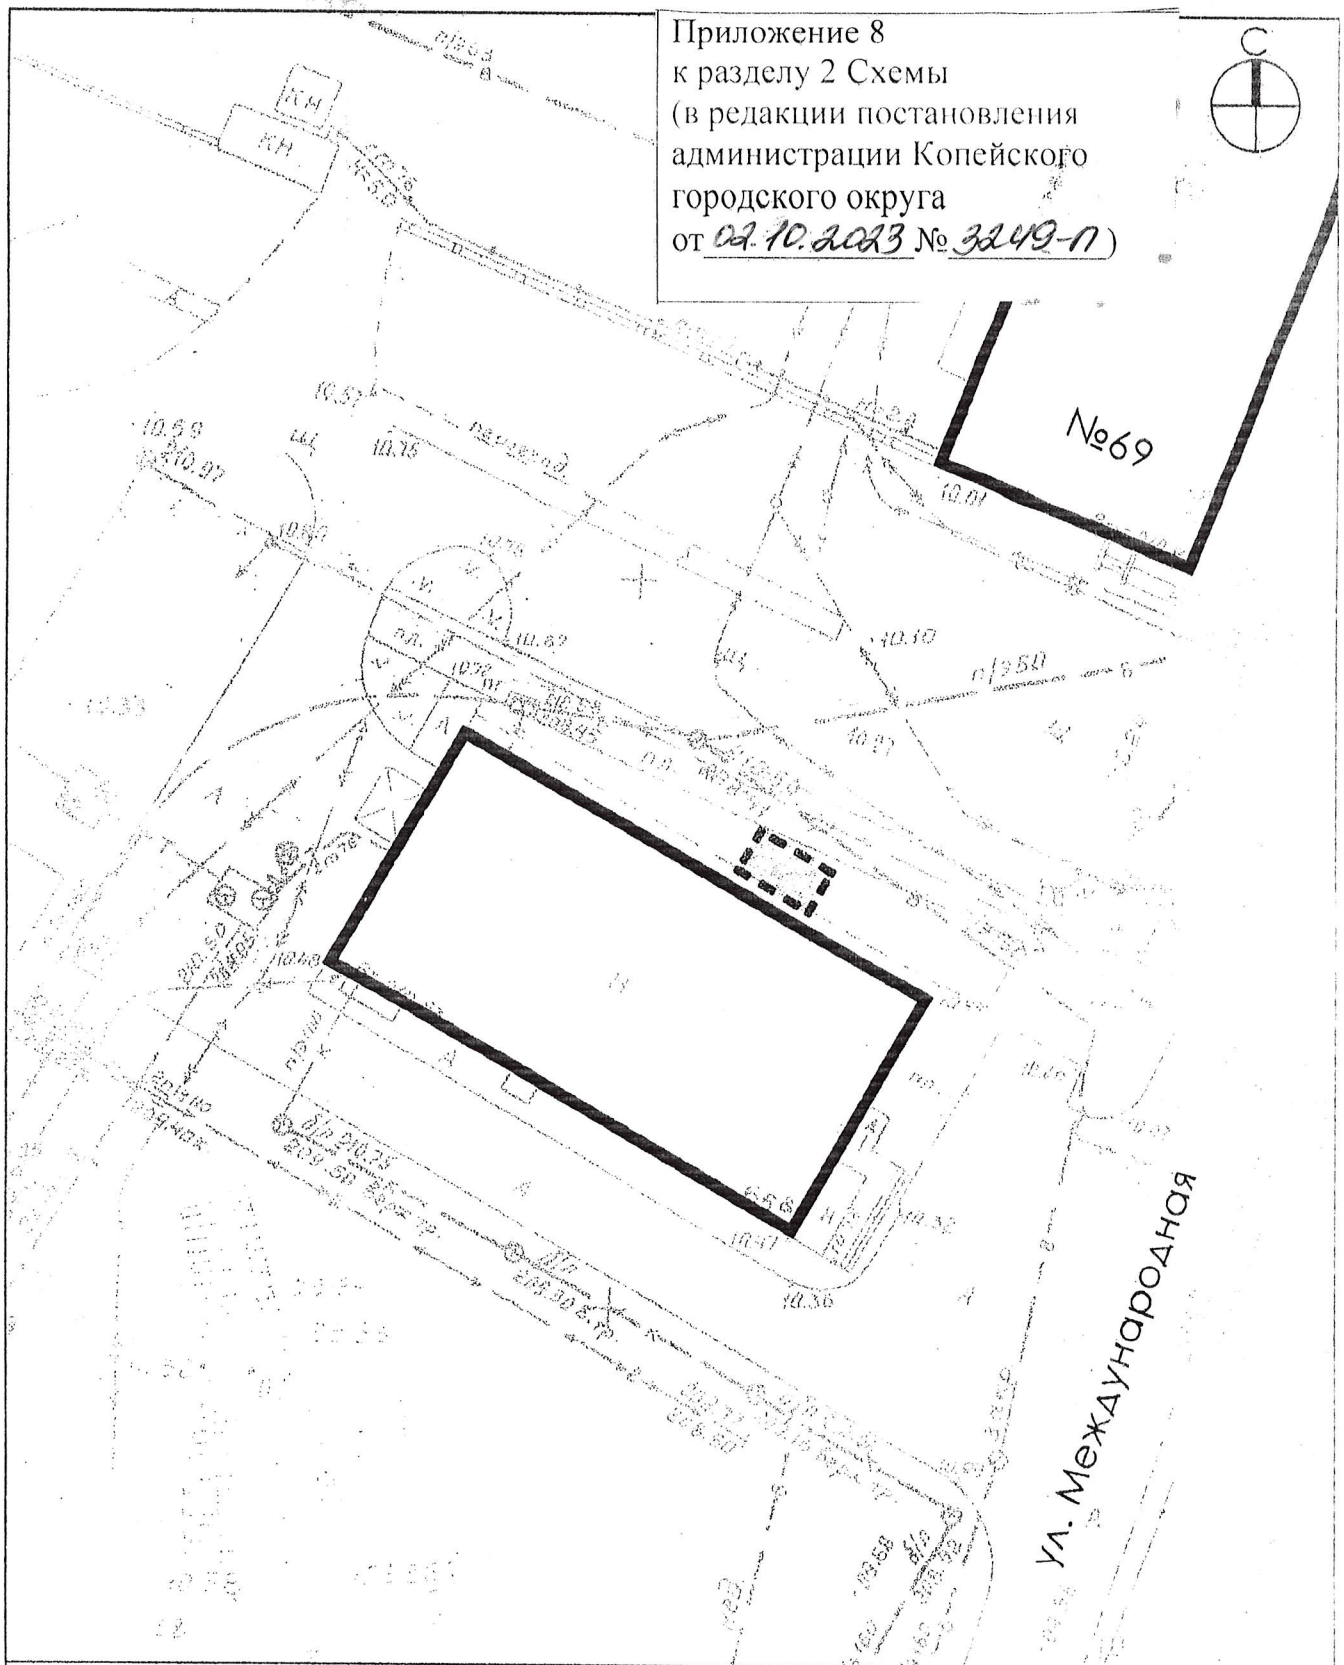

- Существующее здание

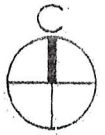

- Граница площадки

020.2017

Управление экономического развития территории
городского округа

изм.	колич.	лист	№ док.	подпись	дата
рук. группы					
разработал					

ЗАВЬЯЛОВ
ЛЕВАНОВ


24.08
24.08

Площадка для организации елочного базара
по ул. Международная, 69

ПЛАН УЧАСТКА

СТАДИЯ	ЛИСТ	ЛИСТОВ
П	1	1
Управление архитектуры и градостроительства. г. Копейск		


Приложение 11
к разделу 2 Схемы
(в редакции постановления
администрации Копейского
городского округа
от 02.10.2013 № 3249-П)

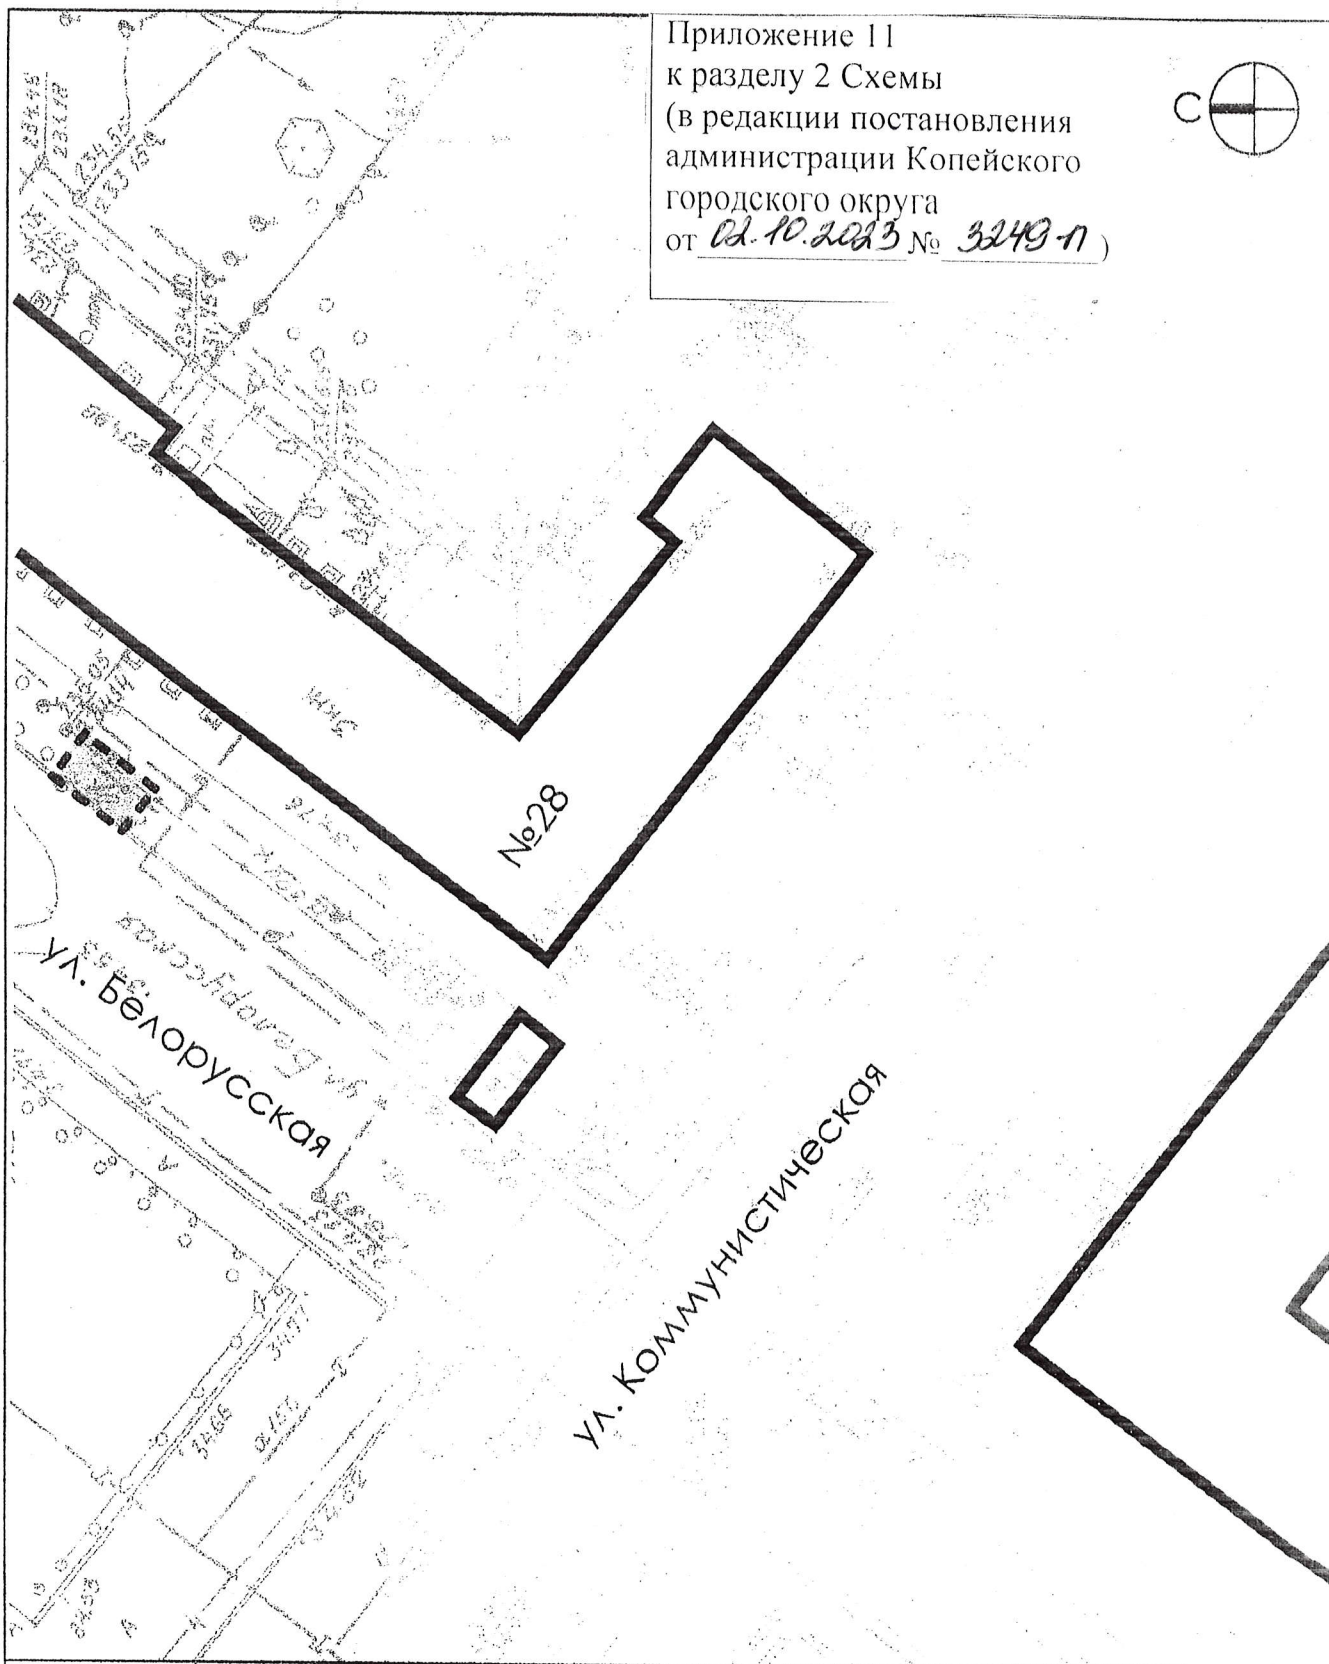


- Существующее здание



- Граница площадки

						020.2017			
						Управление экономического развития территории городского округа			
изм.	колич.	лист	№ док.	подпись	дата	Площадка для организации елочного базара по ул. Коммунистическая, 28. (ж.м. Старокамышинск)	стадия	лист	листов
							П	1	1
рук. группы	ЗАВЬЯЛОВ		ЛЕВАНОВ		24.08	ПЛАН УЧАСТКА	Управление архитектуры и градостроительства. г. Копейск		
разработал					24.08				

Приложение 19
к разделу 2 Схемы
(в редакции постановления
администрации Копейского
городского округа
от 02.10.2013 № 3249-п)

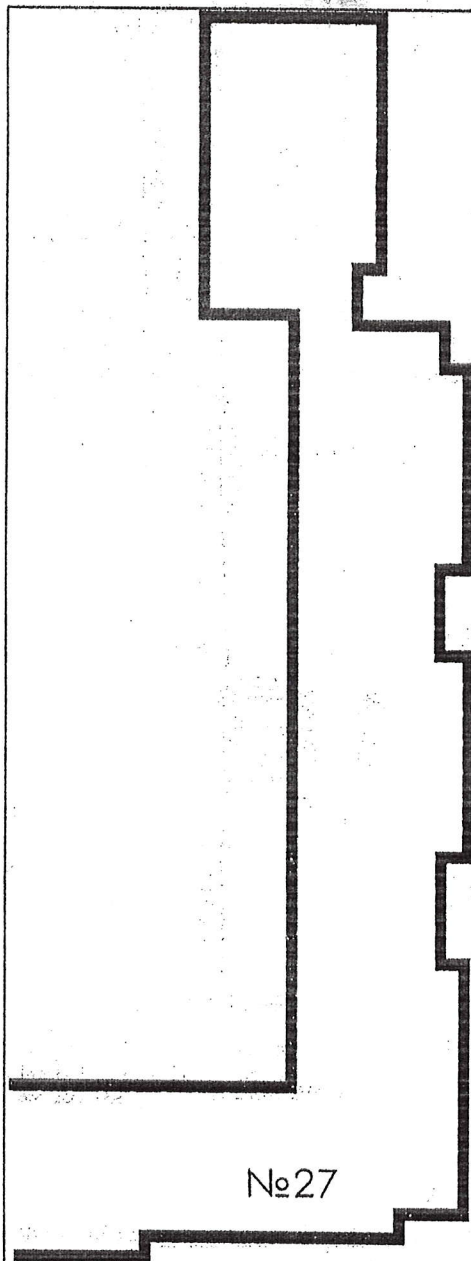

№27



пр. Коммунистический

пер. Свободы



- Существующее здание



- Граница площадки

						020.2017		
						Управление экономического развития территории городского округа		
Изм.	Колич.	лист	№ док.	подпись	дата	Площадка для организации елочного базара по пр. Коммунистический, 27	Стадия	Лист
							П	1
						ПЛАН УЧАСТКА	Листов	1
рук. группы	ЗАВЬЯЛОВ				24.08		Управление архитектуры и градостроительства. г. Копейск	
разработал	ЛЕВАНОВ				24.08			