

ДЕМОНСТРАЦИОННЫЕ МАТЕРИАЛЫ. ЧЕРТЕЖ МЕЖЕВАНИЯ ТЕРРИТОРИИ. М 1:1000. ЛИСТ 1

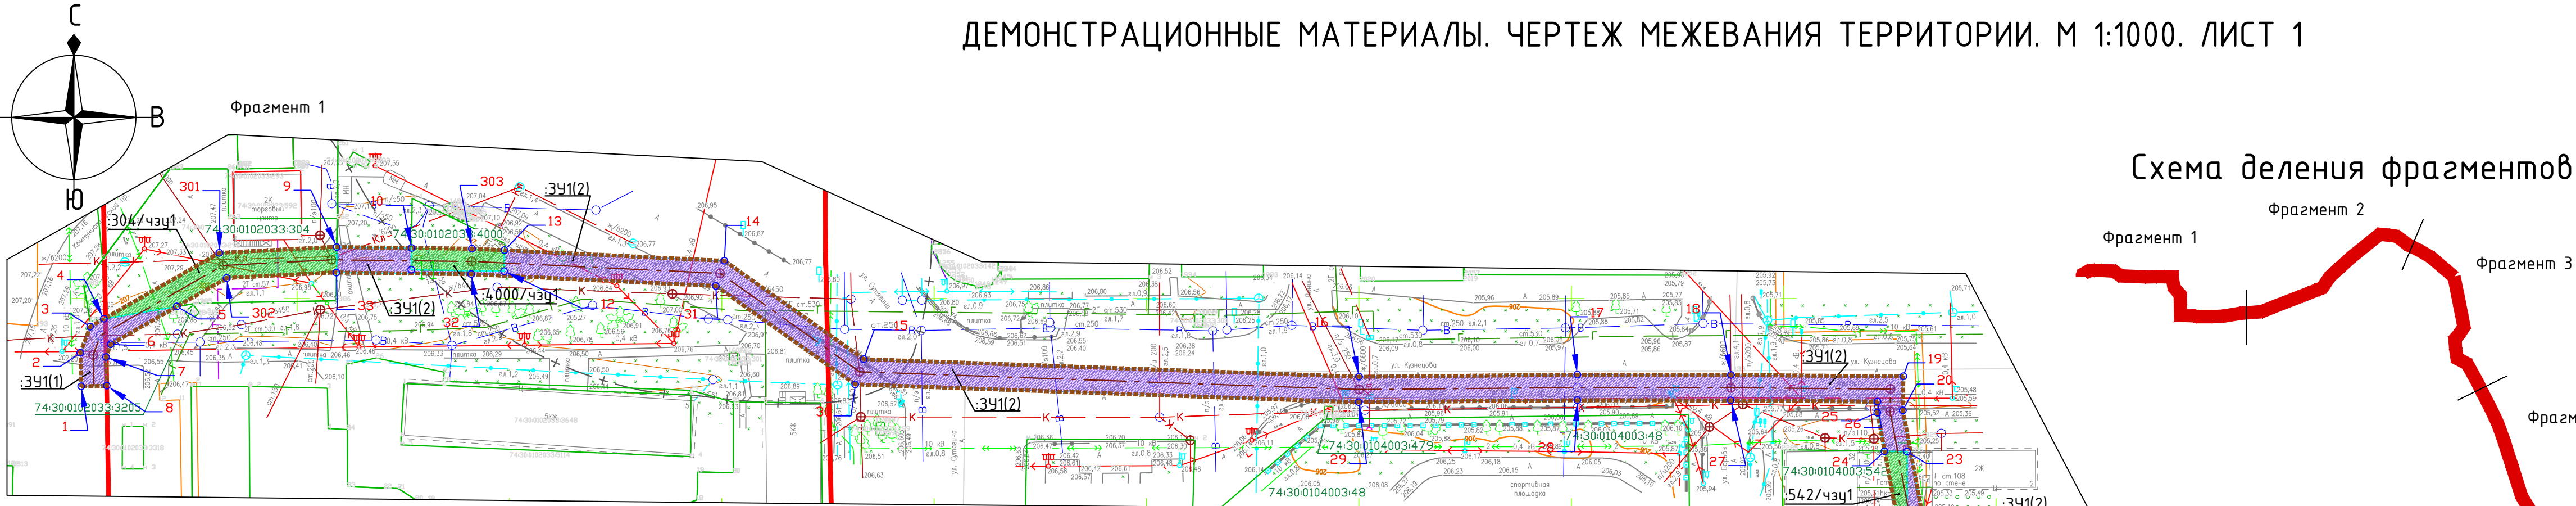


Схема деления фрагментов



Перечень частей земельных участков в целях оформления сервитута под канализационный коллектор

№ п.п	Кадастровый номер учтенного (исходного) земельного участка	Сведения о правообладателе учтенного (исходного) земельного участка	Характеристики части земельного участка	
			Обозначение части земельного участка	Площадь части земельного участка, кв. м
1	74:30:0102033:304	Сведения отсутствуют	:304/чзц1	295,1
2	74:30:0102033:4000		:4000/чзц1	112,0
3	74:30:0104003:542		:542/чзц1	196,5
4,5	74:30:0104003:5197	Сведения отсутствуют	:5197/чзц1	171,4
			:5197/чзц2	44,9
6	74:30:0104003:74	Балашов Андрей Владимирович 07.01.1980, Собственность	:74/чзц1	132,9
7	74:30:0104003:78	Гиматов Виталий Фанилевич 10.04.2012 Общая долевая собственность, ¼, Гиматова Алла Витальевна 16.05.1981 Общая долевая собственность, ¼	:78/чзц1	123,8
8	74:30:0104003:1	Цыкина Евгения Сергеевна 17.10.1981, Общая долевая собственность, Цыкин Никита Данилович 25.08.2007, Общая долевая собственность	:1/чзц1	118,6
9	74:30:0104003:134	Бураков Александр Сергеевич 02.02.1952, собственность	:134/чзц1	142,7
10	74:30:0104003:380	Максимова Наталья Викторовна 06.05.1974; Максимов Александр Владимирович 06.05.1982 Общая совместная собственность	:380/чзц1	161,2
11	74:30:0104003:123	Сведения отсутствуют, ипотека	:123/чзц1	136,9
11,12	74:30:0000000:14701(1)	Сведения отсутствуют, аренда 01(1)	:14701(1)/чзц1	66,4
			:14701(1)/чзц2	101,9
13	74:30:0000000:149	Сведения отсутствуют	:149/чзц1	7,0
14,15	74:30:0104009:1587	ООО "МИРОСЛАВА", ИНН: 7452109140, Собственность	:1587/чзц1	68,2
			:1587/чзц2	4,5
16,17	74:30:0104009:1014	Севостьянова Елена Анатольевна 29.10.1982, собственность	:1014/чзц1	15,9
			:1014/чзц2	16,2
18	74:30:0104009:176	Андронов Сергей Александрович 06.08.1974. Собственность	:176/чзц1	28,7
19	74:30:0104009:119	Пирус Любовь Алексеевна 05.08.1962, Собственность	:119/чзц1	129,3
20,21	74:30:0104009:89	Сведения отсутствуют	:89/чзц1	163,8
			:89/чзц2	136,5

22	74:30:0104009:91	Муниципальное образование "Копейский городской округ". Собственность	:91/чзц1	17,5
23	74:30:0104009:54	Заслонова Ирина Александровна 01.03.1961 Собственность	:54/чзц1	2,3
24	74:30:0104013:4	РОССИЯ Собственность	:4/чзц1	754,4
25	74:30:0104013:511	Сведения отсутствуют	:511/чзц1	62,3
26	74:30:0104013:946	Российская Федерация. Собственность	:946/чзц1	438,3
27,28	74:30:0104013:947	Российская Федерация. Собственность	:947/чзц1	686,9
			:947/чзц2	250,2
29	74:30:0104013:120 (ЕЗП 74:30:0104013:104)	Сведения отсутствуют	:104/чзц1	1,0
30	74:30:0104013:89 (ЕЗП 74:30:0104013:78)	Сведения отсутствуют	:78/чзц1	1,0
31	74:30:0104013:76	Сведения отсутствуют	:76/чзц1	37,6
32	74:30:0104022:39	Физическое лицо, Собственность	:39/чзц1	141,9
33	74:30:0104022:41	Истомина Елена Викторовна 30.08.1977, собственность	:41/чзц1	131,8
34	74:30:0104022:5	Физическое лицо общая долевая собственность, 1/3; Физическое лицо общая долевая собственность, 1/3, Общая долевая собственность, 1/3	:5/чзц1	202,7
35	74:30:0104022:288	Сведения отсутствуют	:288/чзц1	23,9
36	74:30:0104022:83	Общая совместная собственность Максимова Наталья Викторовна 06.05.1974, Максимов Александр Владимирович 06.05.1982, ипотека	:83/чзц1	2,3

Условные обозначения:  
Границы:

	существующие		проектируемые
		-	красные линии
		-	границы земельных участков согласно ЕГРН
		-	границы зоны планируемого размещения линейного объекта (канализационного коллектора)
		-	границы образуемых земельных участков

Линейные объекты:

	-	зона планируемого размещения линейного объекта (канализационного коллектора)
	-	ось линейного объекта


Надписи:

74:30:0104022:39	-	кадастровые номера земельных участков/кварталов согласно ЕГРН
------------------	---	---

Обозначения проекта межевания:

	-	образуемые части земельных участков
	-	образуемые земельные участки
:1587/чзц2/	-	номера образуемых частей земельных участков
:391(7)/	-	номера контуров образуемого земельного участка по плану
317	-	номера характерных точек образуемого земельного участка и образуемых частей земельных участков

Перечень контуров образуемого многоконтурного земельного участка						
№ п.п	Условный номер образуемого земельного участка	Исходные земельные участки, кварталы	Категория земель, предложение проекта межевания	Вид разрешенного использования по ПМТ	Площадь образуемого земельного участка/контура, кв. м	Способ образования земельного участка
1	3У1(1)	74:30:0102033	Земли населенных пунктов	коммунальное обслуживание (3.1.1)	138,2	Образование из земель, государственная собственность на которые не разграничена
2	3У1(2)	74:30:0102033	Земли населенных пунктов	коммунальное обслуживание (3.1.1)	2273,40	Образование из земель, государственная собственность на которые не разграничена
3	3У1(3)	74:30:0104003	Земли населенных пунктов	коммунальное обслуживание (3.1.1)	92,2	Образование из земель, государственная собственность на которые не разграничена
4	3У1(4)	74:30:0104003	Земли населенных пунктов	коммунальное обслуживание (3.1.1)	1753,7	Образование из земель, государственная собственность на которые не разграничена
5	3У1(5)	74:30:0104003,74:30:0104009,74:30:0104005	Земли населенных пунктов	коммунальное обслуживание (3.1.1)	1981,6	Образование из земель, государственная собственность на которые не разграничена
6	3У1(6)	74:30:0104005,74:30:0104009	Земли населенных пунктов	коммунальное обслуживание (3.1.1)	2510,5	Образование из земель, государственная собственность на которые не разграничена
7	3У1(7)	74:30:0104009	Земли населенных пунктов	коммунальное обслуживание (3.1.1)	1919,9	Образование из земель, государственная собственность на которые не разграничена
8	3У1(8)	74:30:0104009	Земли населенных пунктов	коммунальное обслуживание (3.1.1)	515,1	Образование из земель, государственная собственность на которые не разграничена
9	3У1(9)	74:30:0104009	Земли населенных пунктов	коммунальное обслуживание (3.1.1)	197,1	Образование из земель, государственная собственность на которые не разграничена
10	3У1(10)	74:30:0104009	Земли населенных пунктов	коммунальное обслуживание (3.1.1)	4228,7	Образование из земель, государственная собственность на которые не разграничена
11	3У1(11)	74:30:0104013	Земли населенных пунктов	коммунальное обслуживание (3.1.1)	553,6	Образование из земель, государственная собственность на которые не разграничена
12	3У1(12)	74:30:0104013	Земли населенных пунктов	коммунальное обслуживание (3.1.1)	7,0	Образование из земель, государственная собственность на которые не разграничена
13	3У1(13)	74:30:0104013,74:30:0104019,74:30:0104022	Земли населенных пунктов	коммунальное обслуживание (3.1.1)	4343,9	Образование из земель, государственная собственность на которые не разграничена
14	3У1(14)	74:30:0104022,74:30:0104041	Земли населенных пунктов	коммунальное обслуживание (3.1.1)	4059,7	Образование из земель, государственная собственность на которые не разграничена
Итого:					24575 м2	

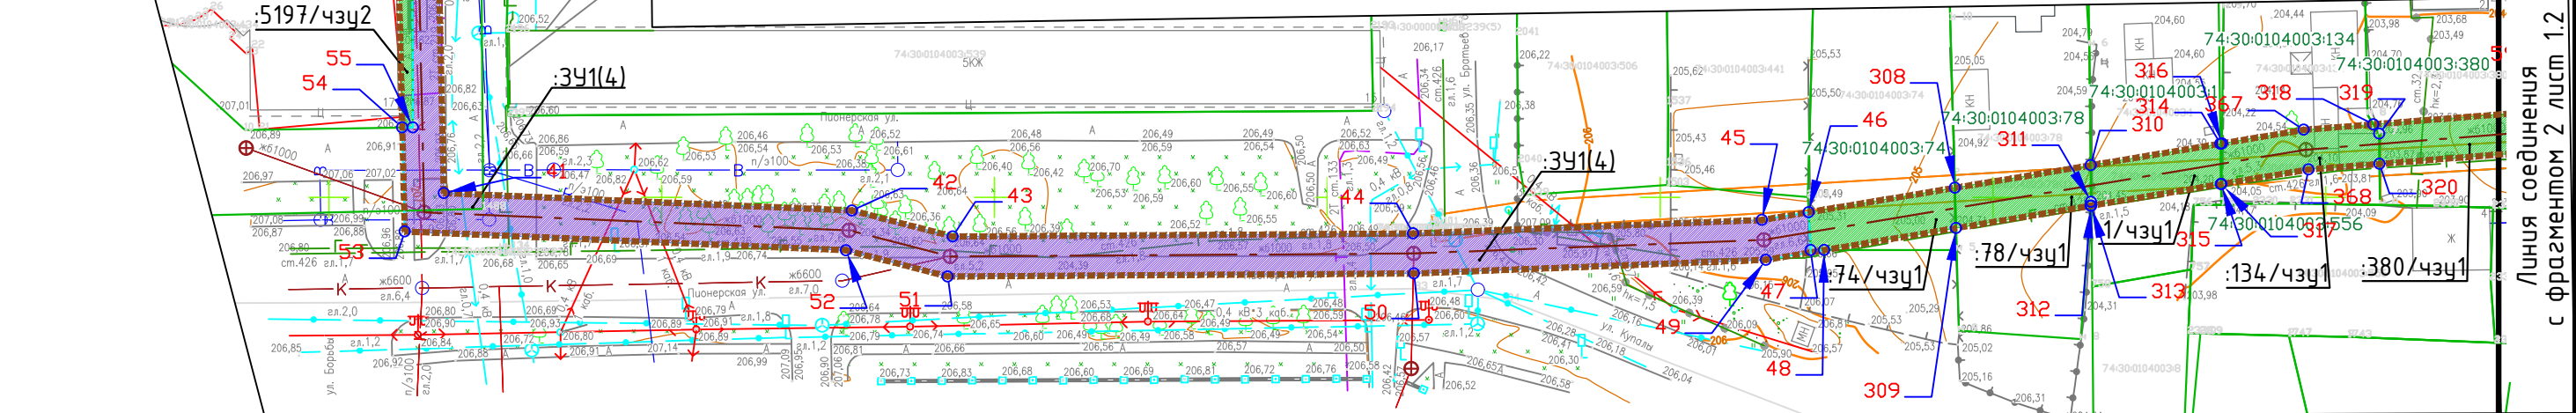

Проектом межевания территории предусмотрено образование одного многоконтурного земельного участка. Перечень контуров образуемого земельного участка представлен в таблице № 1. Площадь многоконтурного земельного участка составляет 24575 м2.

Перечень частей земельных участков в целях оформления сервитута под канализационный коллектор представлен в таблице № 2. Площадь сервитутов составляет 5128 м2.

						СП-52.23-ПМТ.ГЧ			
						Документация по проекту планировки территории для размещения линейного объекта инженерной инфраструктуры местного значения «Реконструкция системы водоотведения Копейского городского округа. Канализационный коллектор»			
Изм.	Кол.уч.	Лист	№ док.	Подп.	Дата	Основная часть проекта межевания территории	Стандия	Лист	Листов
Разраб.	Ляховецкая				01.24		ПМТ	1.1	2
Проверил	Карпец				01.24				
Н. контр.	Морозов				01.24	Чертеж межевания территории М 1:1000	ООО "СТРОЙПРОЕКТ"		
ГИП	Карпец				01.24				