


ДЕМОНСТРАЦИОННЫЕ МАТЕРИАЛЫ  
"Реконструкция системы водоотведения Копейского  
городского округа. Канализационный коллектор"  
СХЕМА РАСПОЛОЖЕНИЯ ОБЪЕКТА

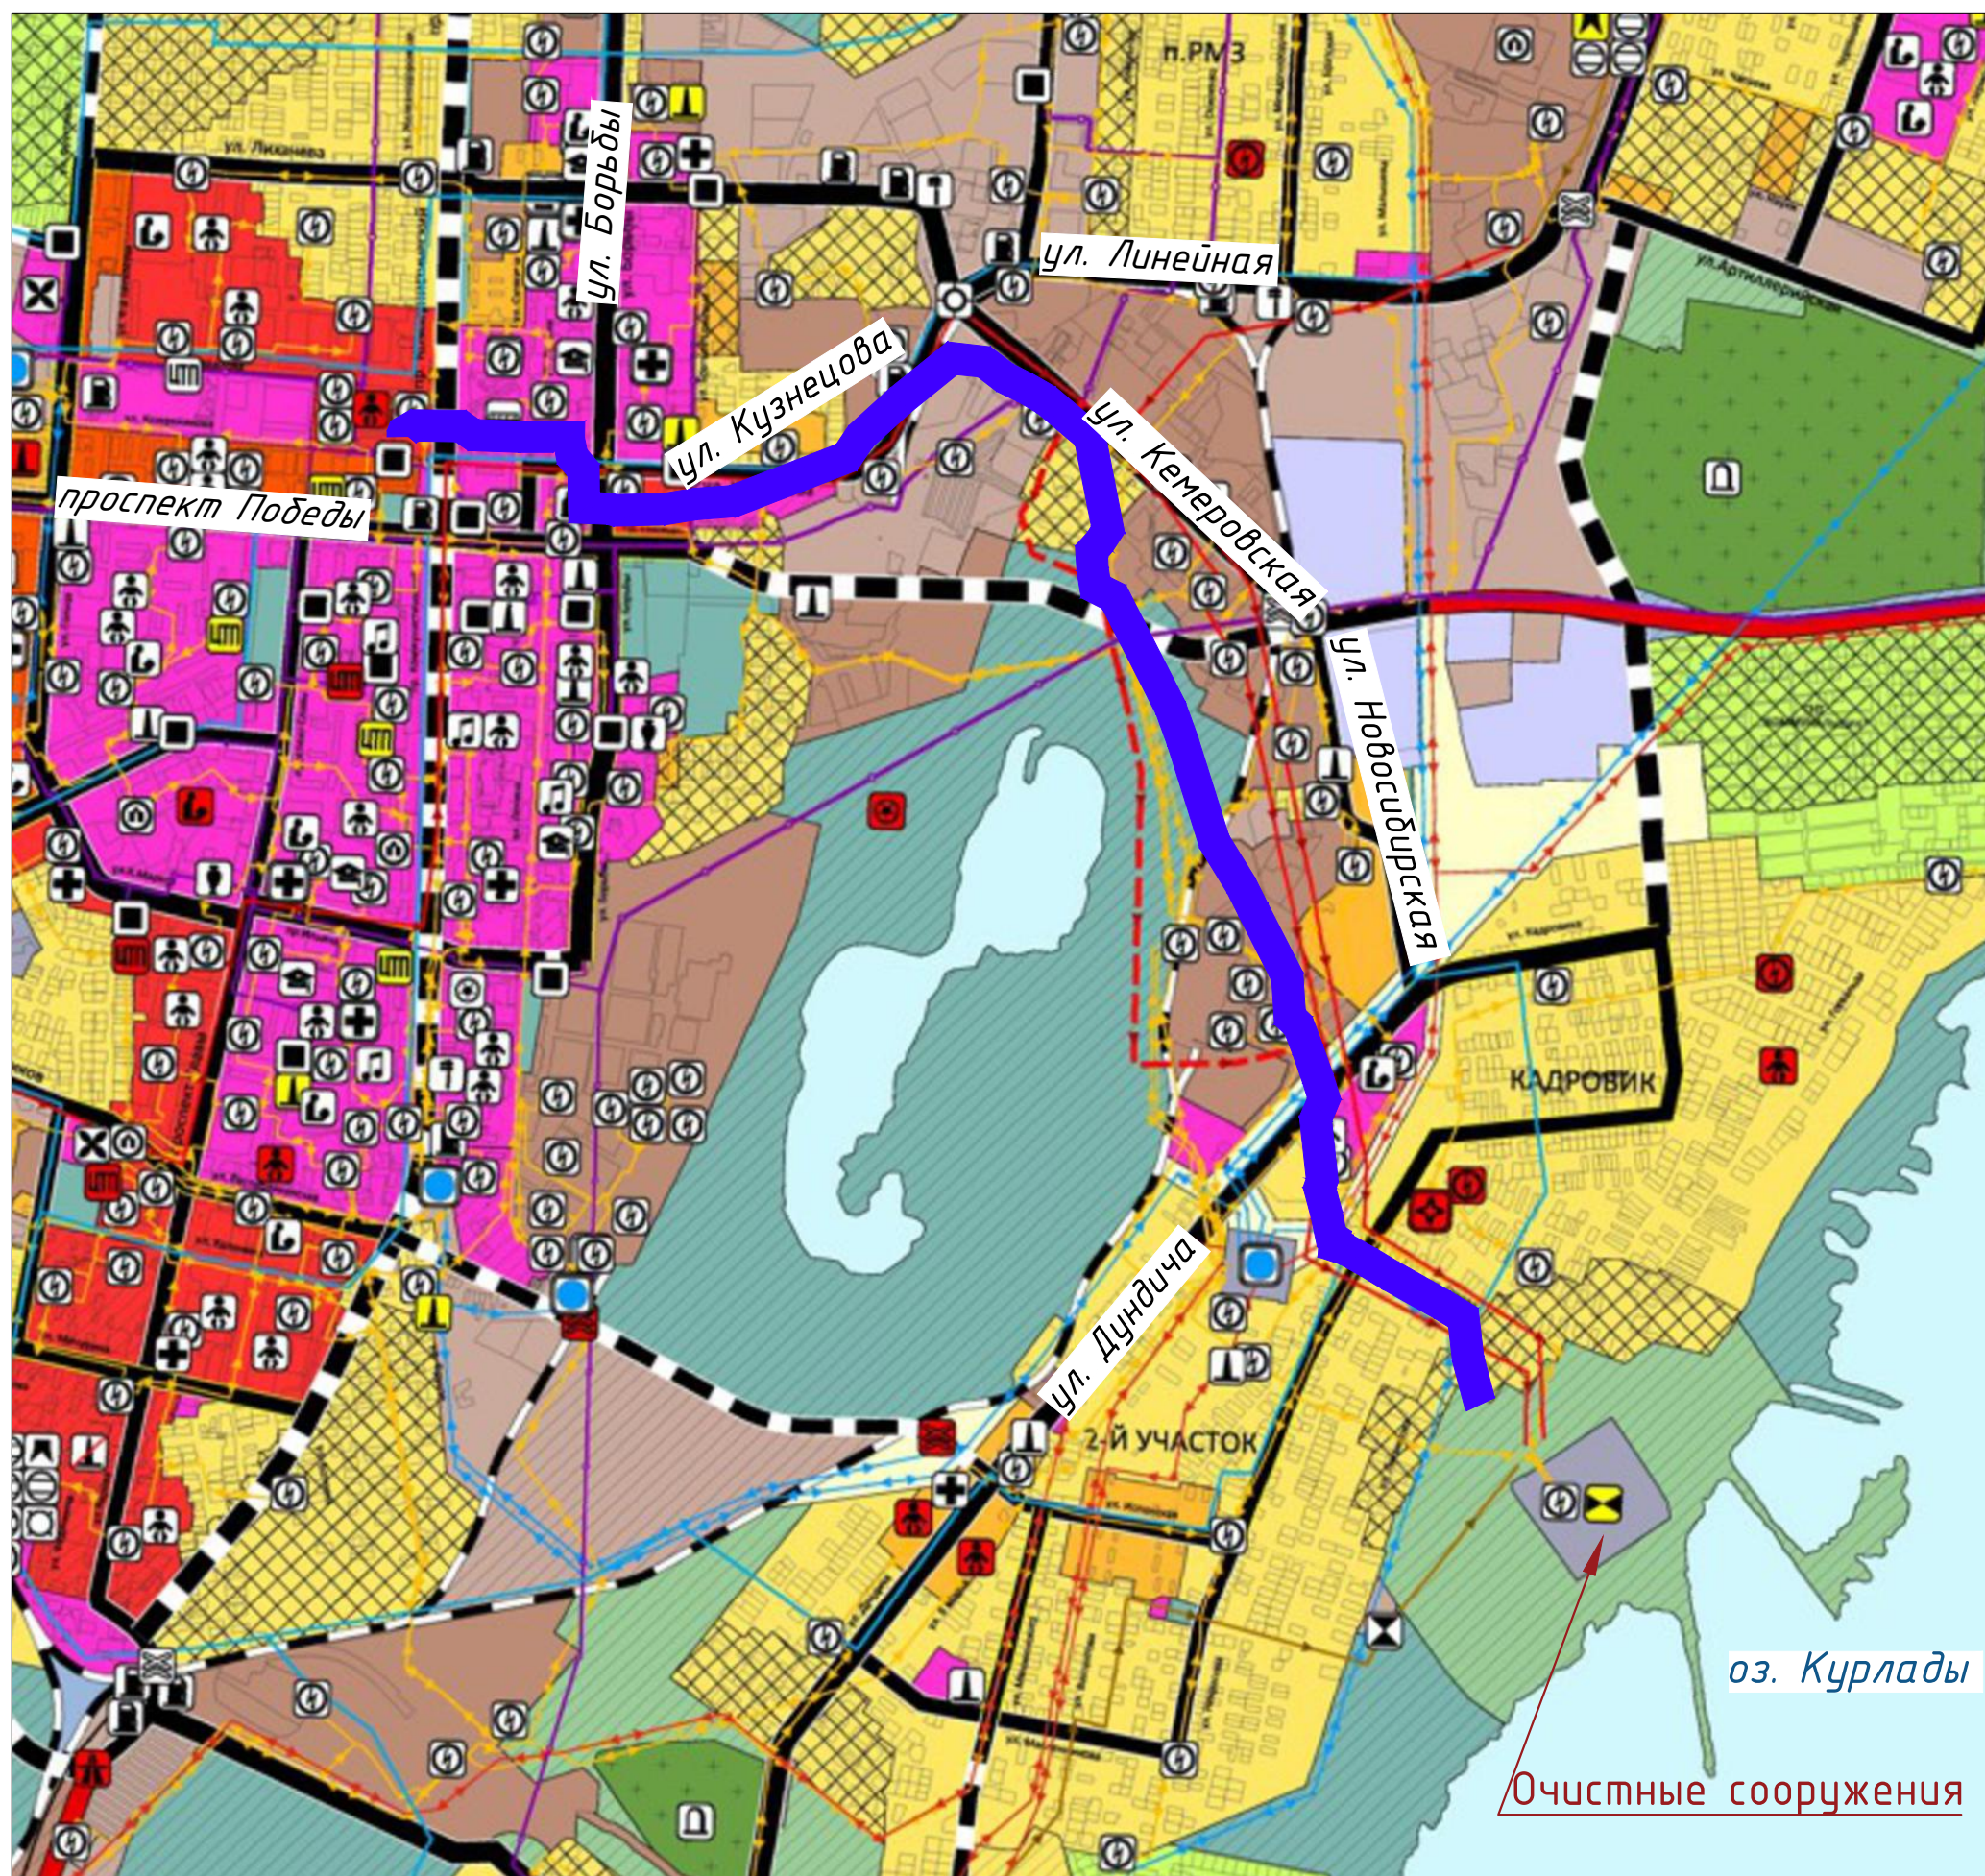

Условные обозначения:

-  - Трасса линейного объекта  
(Ориентировочная протяженность - 5,0 км.)