


ОТ 14.02.2024 № 354-П

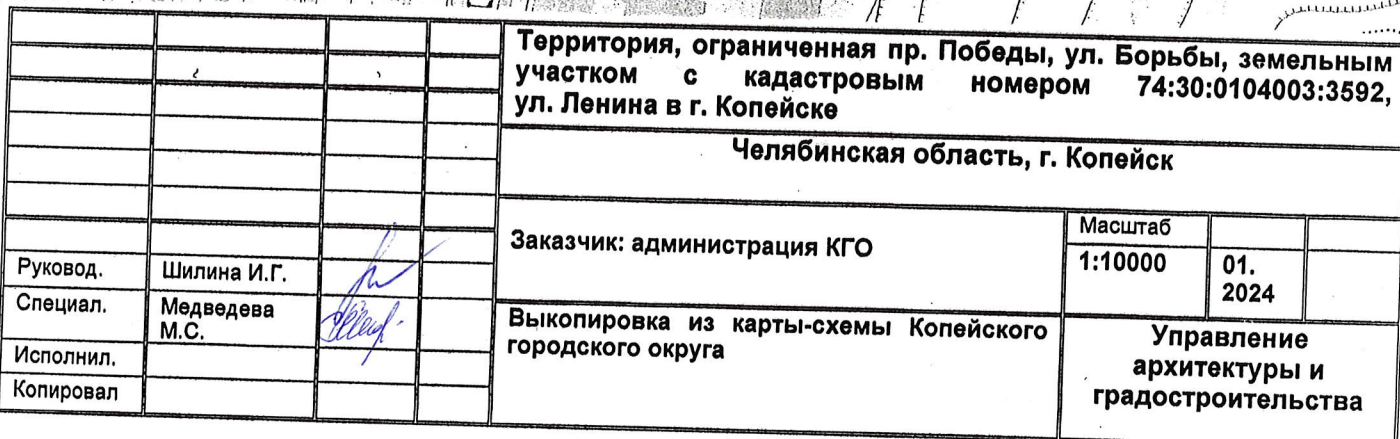

Территория, ограниченная пр. Победы, ул. Борьбы, земельным участком с кадастровым номером 74:30:0104003:3592, ул. Ленина в г. Копейске

Челябинская область, г. Копейск

**Заказчик: администрация КГО**

**Масштаб**

**1:10000**

01.

2024

Выкопировка из карты-схемы Копейского городского округа

**Управление  
архитектуры и  
градостроительства**

Руковод.	Шилина И.Г.
----------	-------------

Специал.	Медведева М.С.
----------	-------------------

Исполнил.

Копировал