


Приложение
к постановлению администрации
Копейского городского округа
Челябинской области
от 14.02.2024 № 357-п

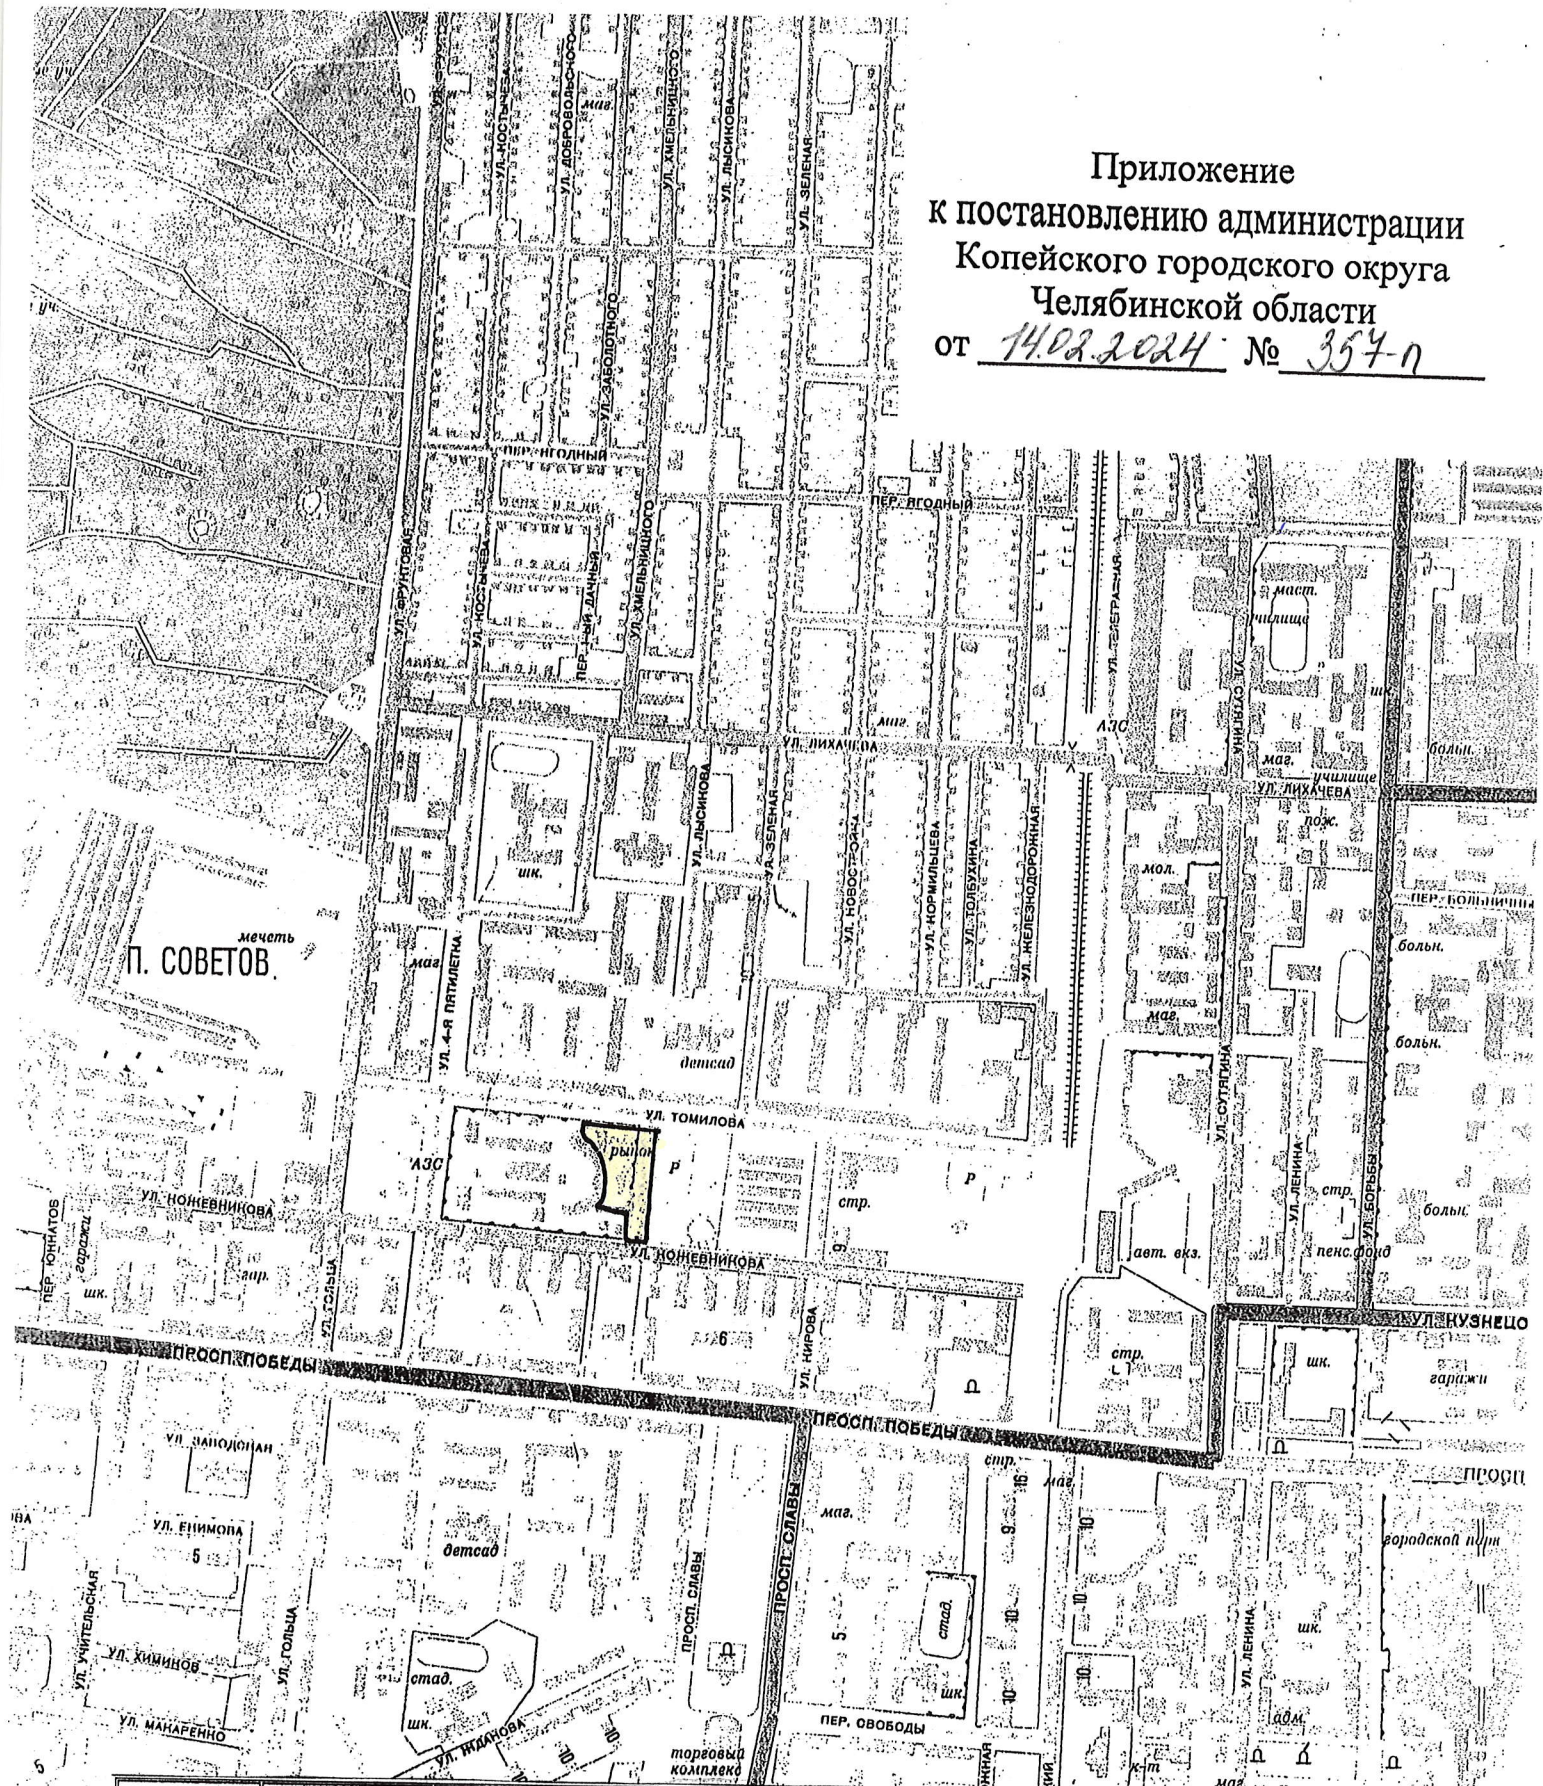

Территория, ограниченная ул. И. Кожевникова, ул. П. Томилова, земельными участками с кадастровыми номерами 74:30:0102033:131, 74:30:0102033:4045 в г. Копейске			
Челябинская область, г. Копейск			
Заказчик: Артамонов И.А.		Масштаб	
Руковод.	Шилина И.Г.	1:10000	01.
Специал.	Игнатчева О.С.		2024
Исполнил.		Управление архитектуры и градостроительства	
Копировал			