


74:30:0103010:2943

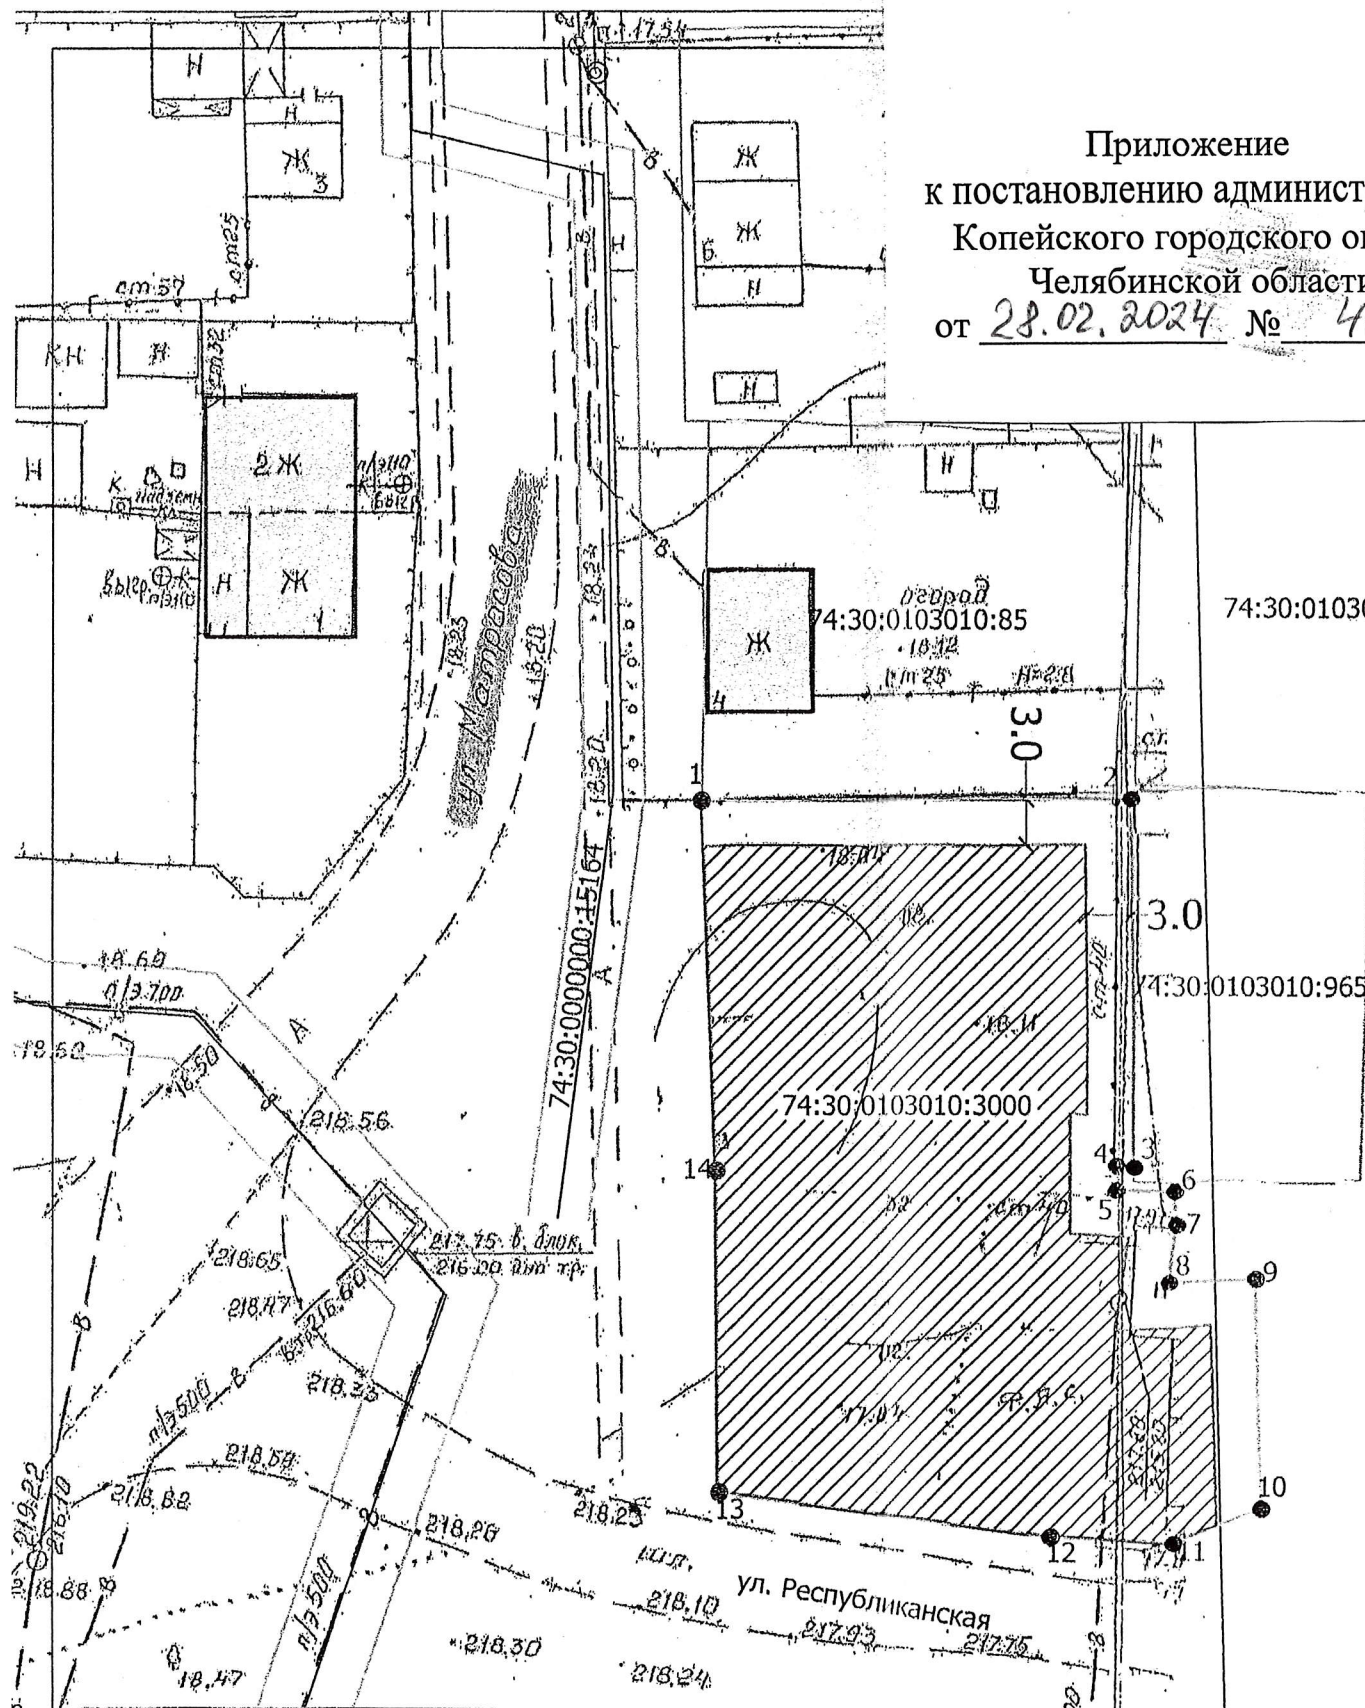

| | | | | | | | | | |
|---------|--------|------|--------|---------|------|---|-----------------------------------|------|--------|
| | | | | | | Челябинской обл., г. Копейск, ул. Матросова, 2, 2а | | | |
| Изм | Кол.уч | Лист | № док. | Подпись | Дата | Материалы для проведения общественных обсуждений для получения разрешения на отклонение от предельных параметров разрешенного строительства | Стадия | Лист | Листов |
| | | | | | | | Р | 2 | |
| Разраб. | Флигер | | | | | Схема допустимого размещения зданий, сооружений. М 1:500 | ООО "Проектная мастерская "ГОРОД" | | |