


Приложение
к постановлению администрации
Копейского городского округа
Челябинской области
от 03.07.2024 № 1864-п

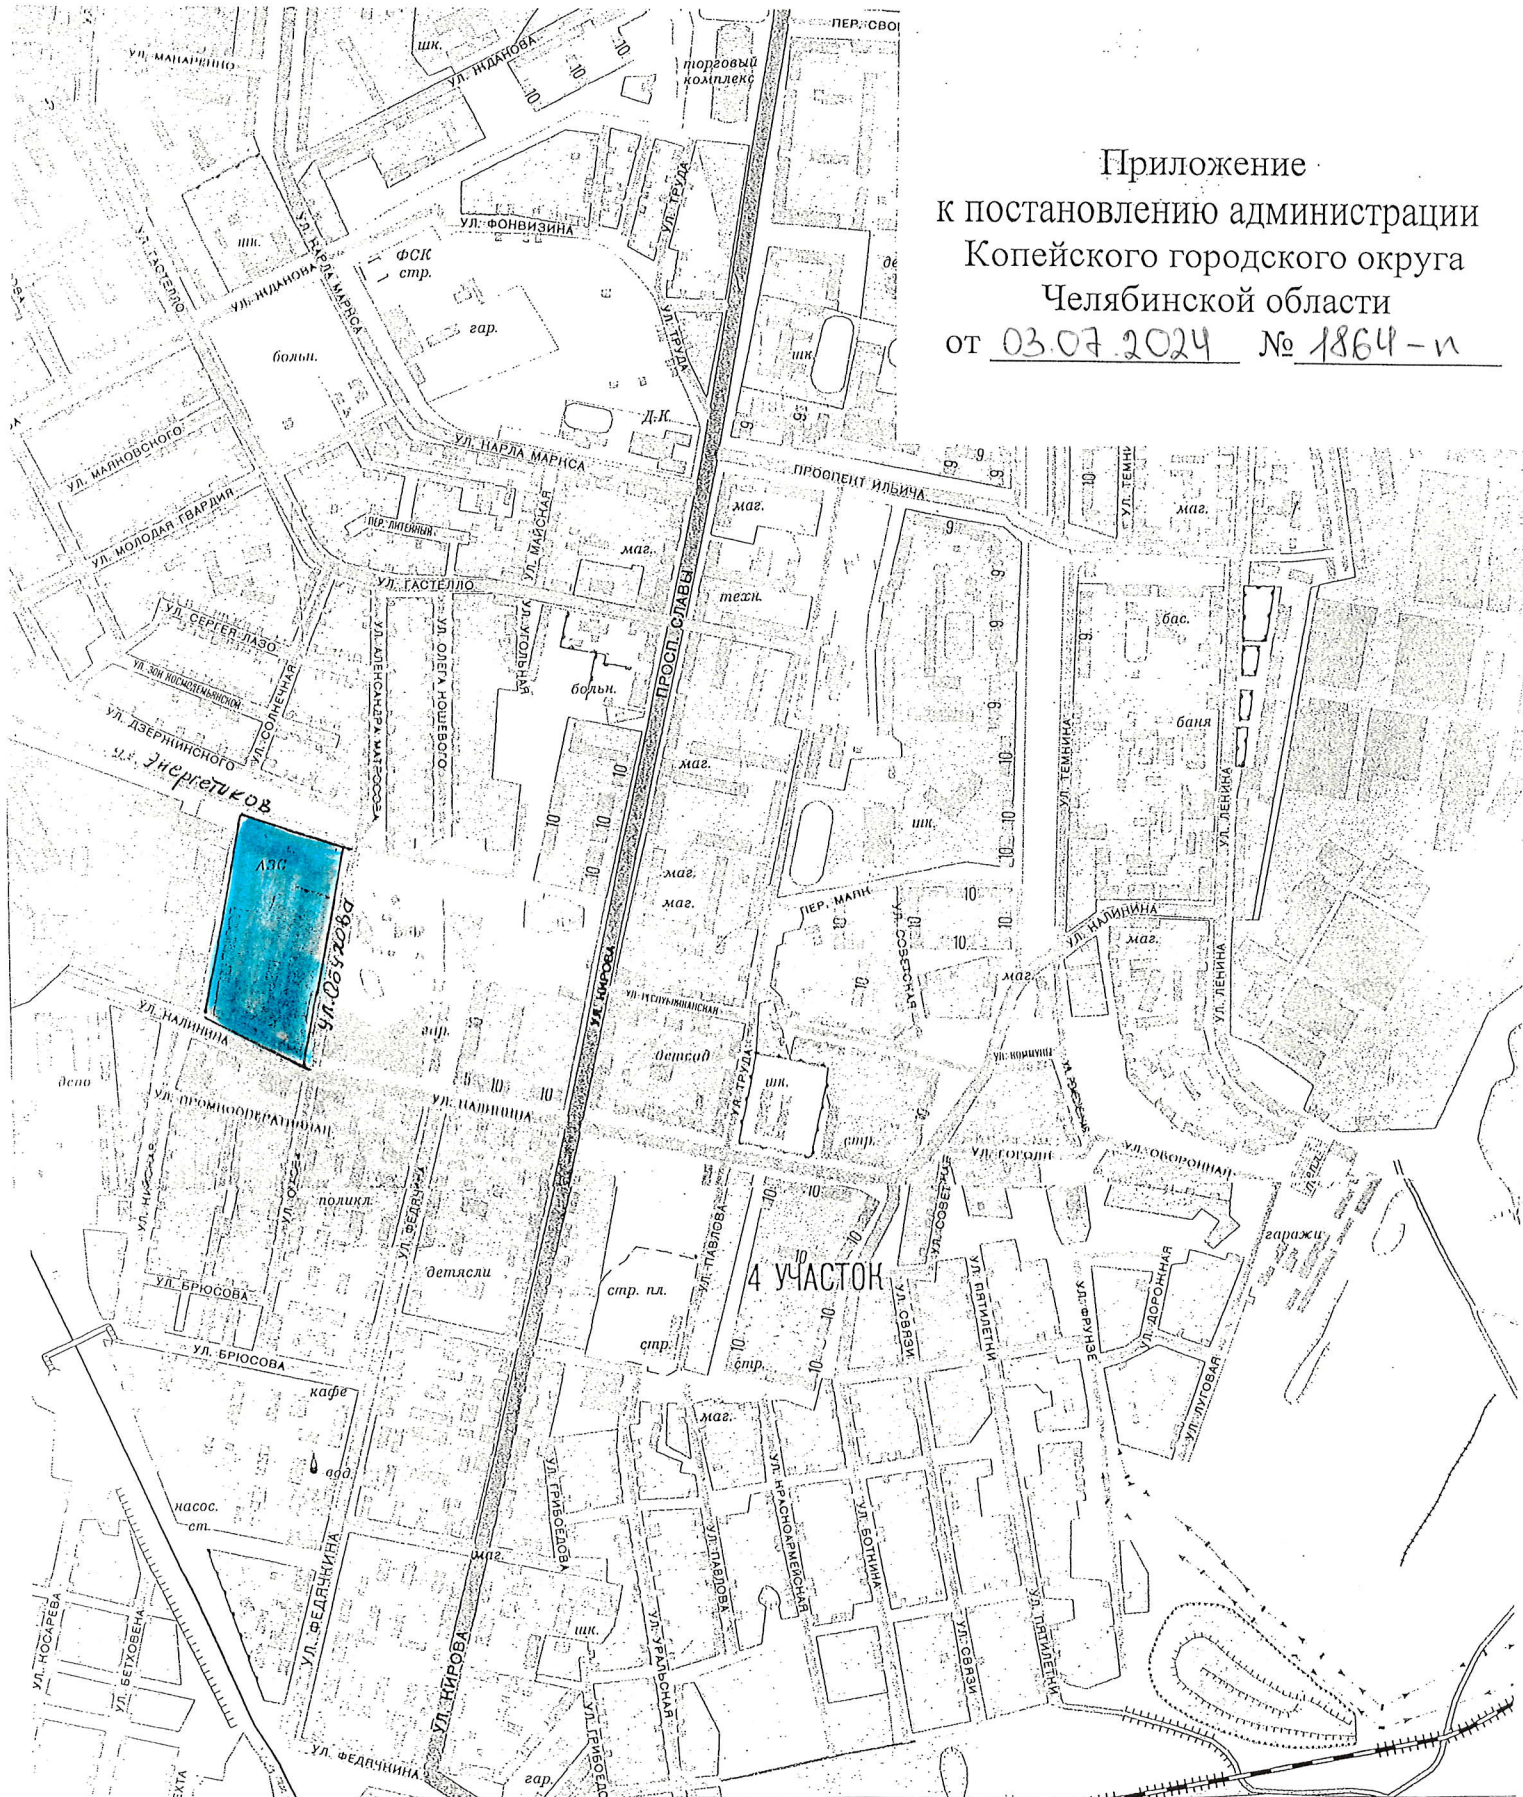

Территория, ограниченная ул. Обухова, ул. Энергетиков,
пер. Калинина, ул. Калинина в г. Копейске

Челябинская область, г. Копейск

Заказчик: ООО СЗ «Зеленый континент»

Масштаб

1:10000

06.
2024

Руковод. Шилина И.Г.

Специал. Васюкова
О.С.

Исполнил.

Выкопировка из карты-схемы Копейского
городского округа

Управление
архитектуры и
градостроительства