


Приложение
к постановлению администрации
Копейского городского округа
Челябинской области
от 24.07.2024 № 2118-н

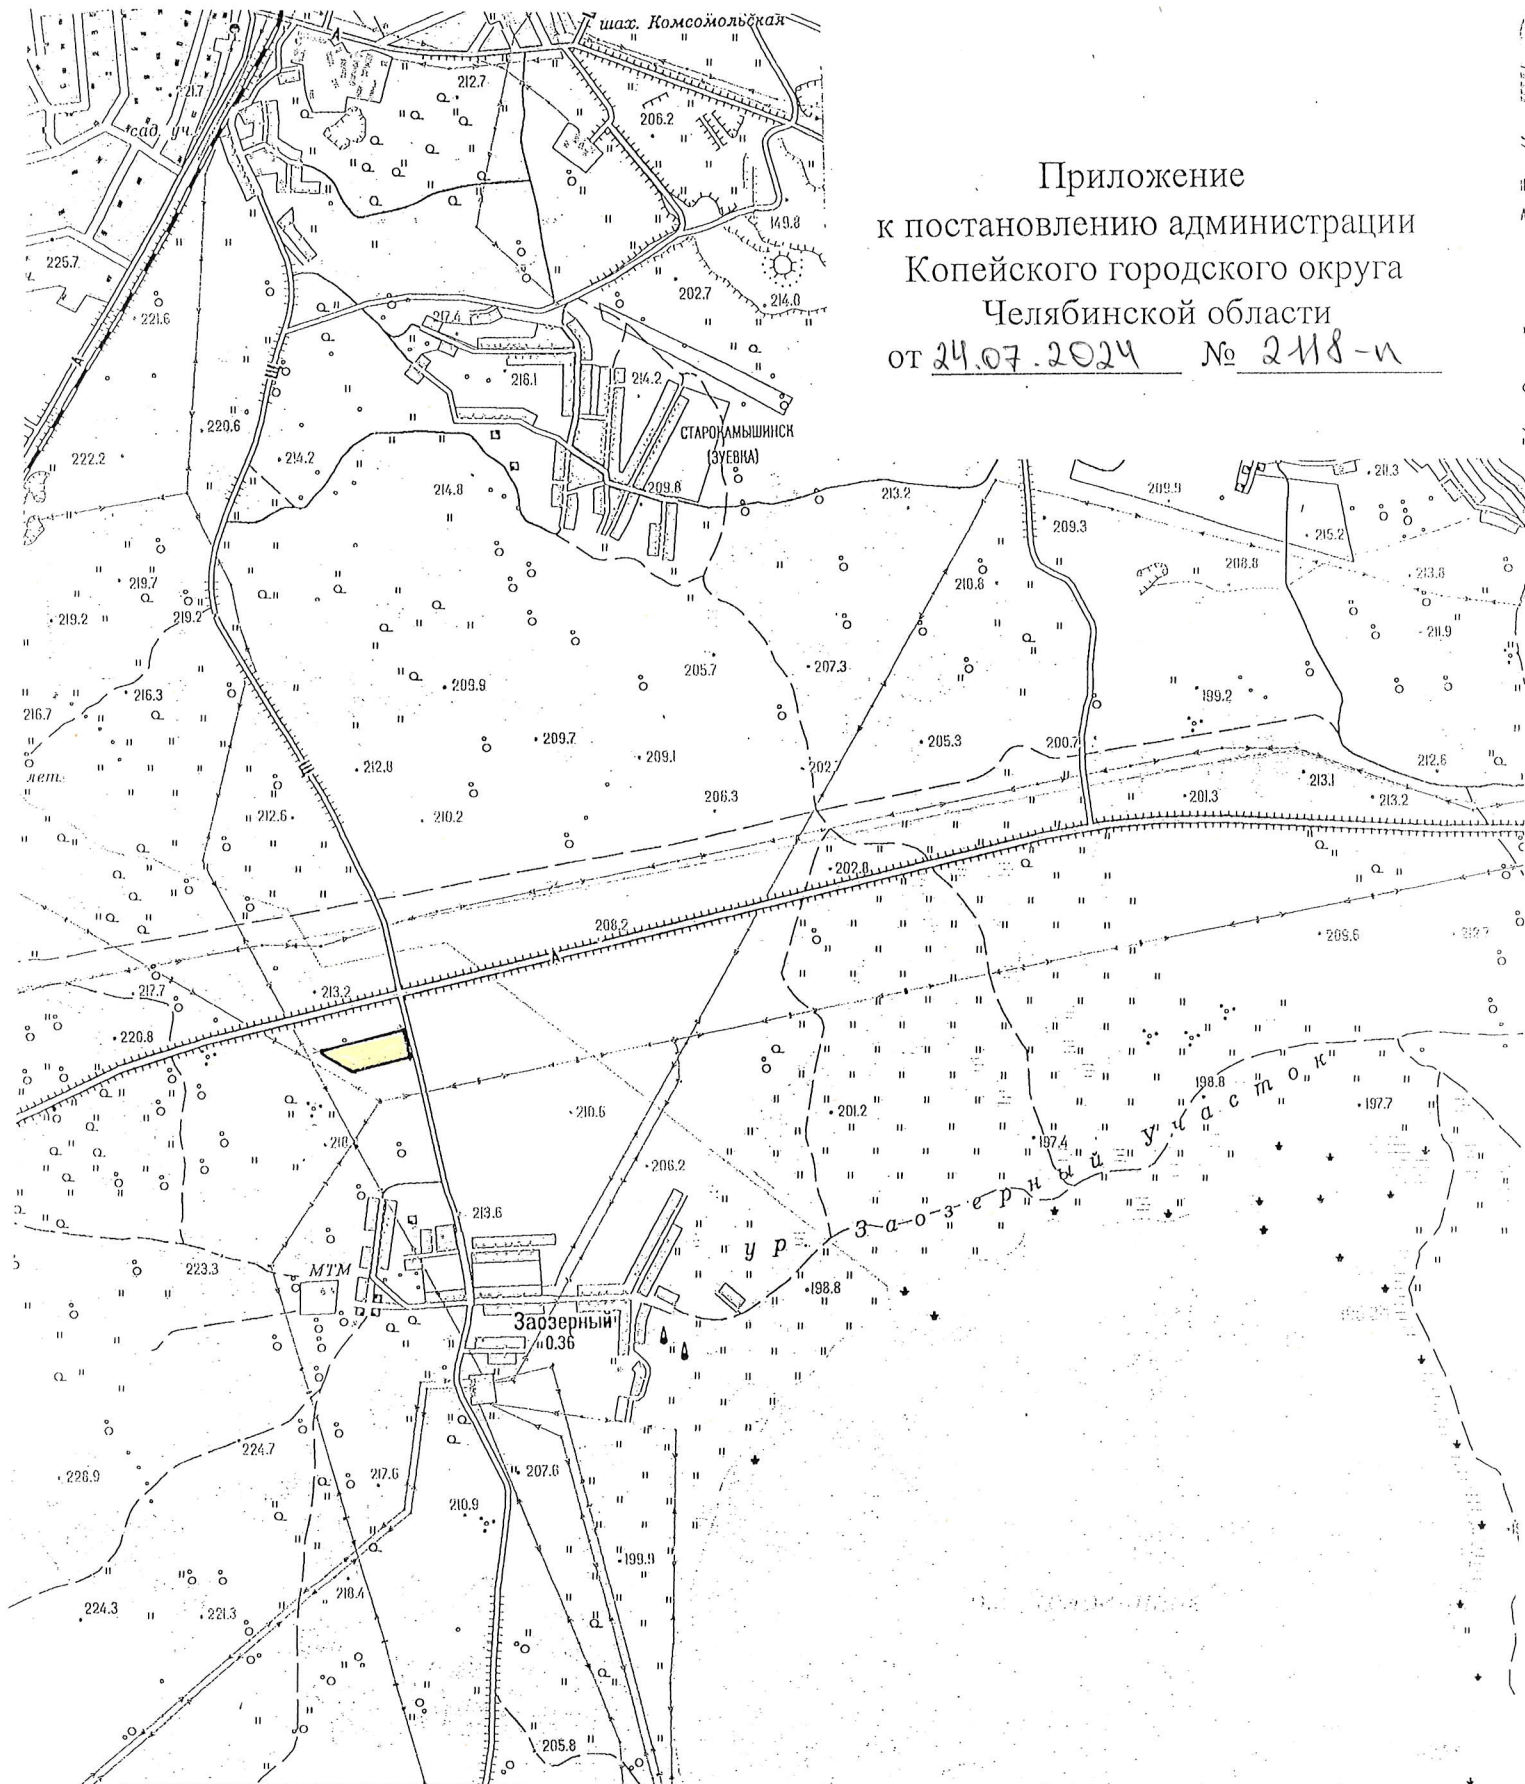

Территория, ограниченная земельными участками с кадастровыми номерами 74:30:0000000:16167, 74:30:0000000:16177, автодорогой к пос. Заозерный, 74:30:0000000:16178 в г. Копейске

Челябинская область, г. Копейск

Заказчик: Волков М.В.

Масштаб

1:10000

06.

2024

Руковод. Ярославцев П.Н.

Специал. Васючкова О.С.

Исполнил.

Выкопировка из карты-схемы Копейского городского округа

Управление
архитектуры и
градостроительства