


Приложение
к постановлению администрации
Копейского городского округа
Челябинской области
от 25.06.2024 № 1455-п

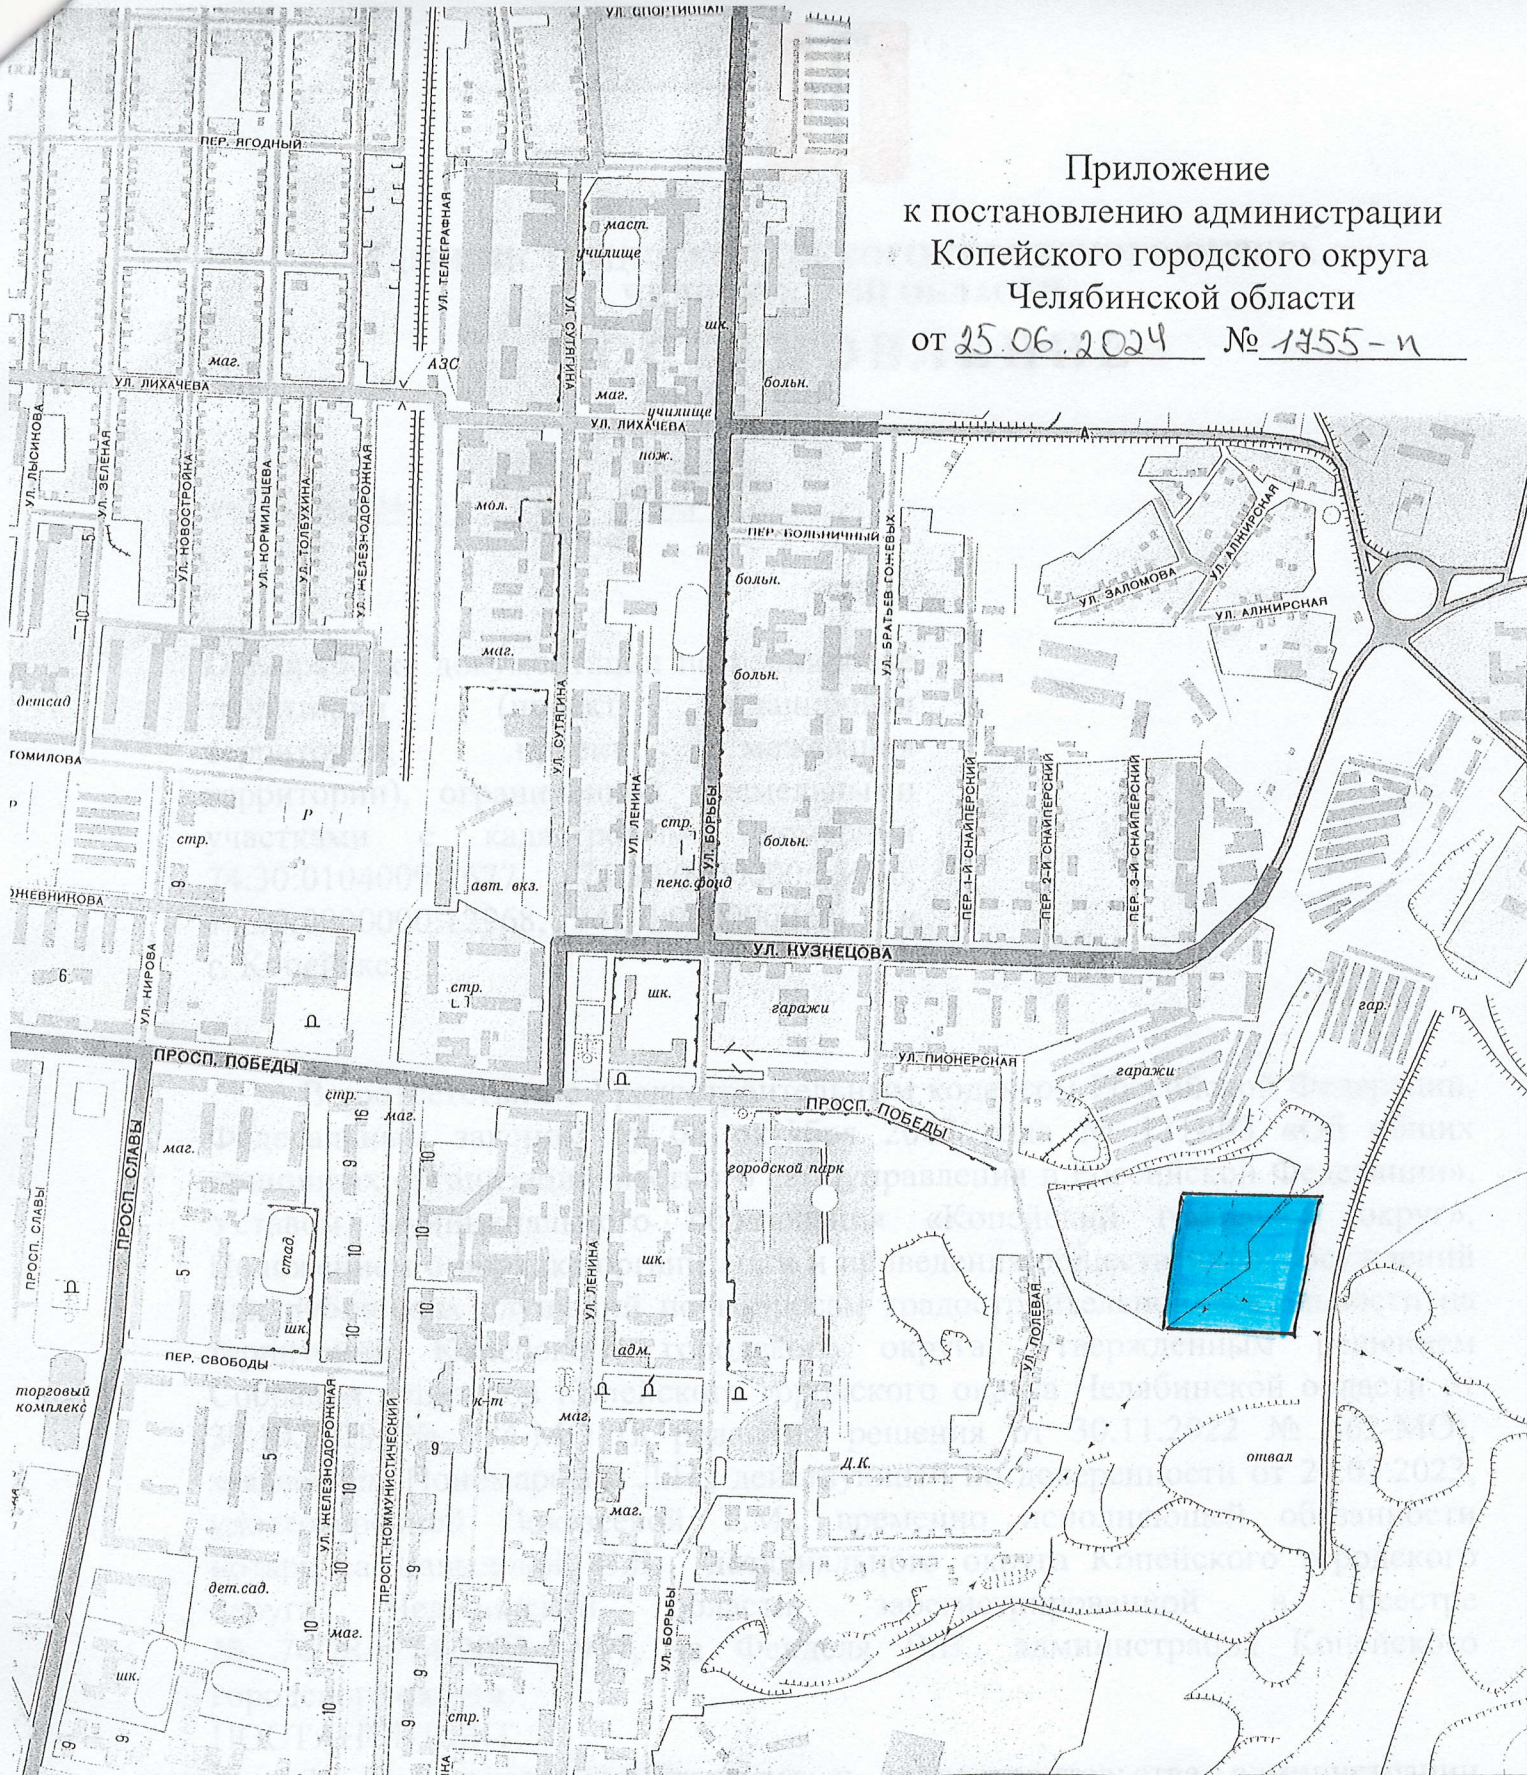

Территория, ограниченная земельными участками с кадастровыми номерами 74:30:0104009:1677, 74:30:0000000:13756, 74:30:0000000:12968, 74:30:0000000:20 в г. Копейске

Челябинская область, г. Копейск

Заказчик: Фендель В.В.

Масштаб

1:10000

06.
2024

Руковод. Шилина И.Г.

Специал. Васюкова
О.С.

Исполнил.

Копировал

Выкопировка из карты-схемы Копейского
городского округа

Управление
архитектуры и
градостроительства