








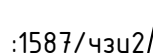
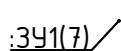
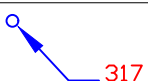
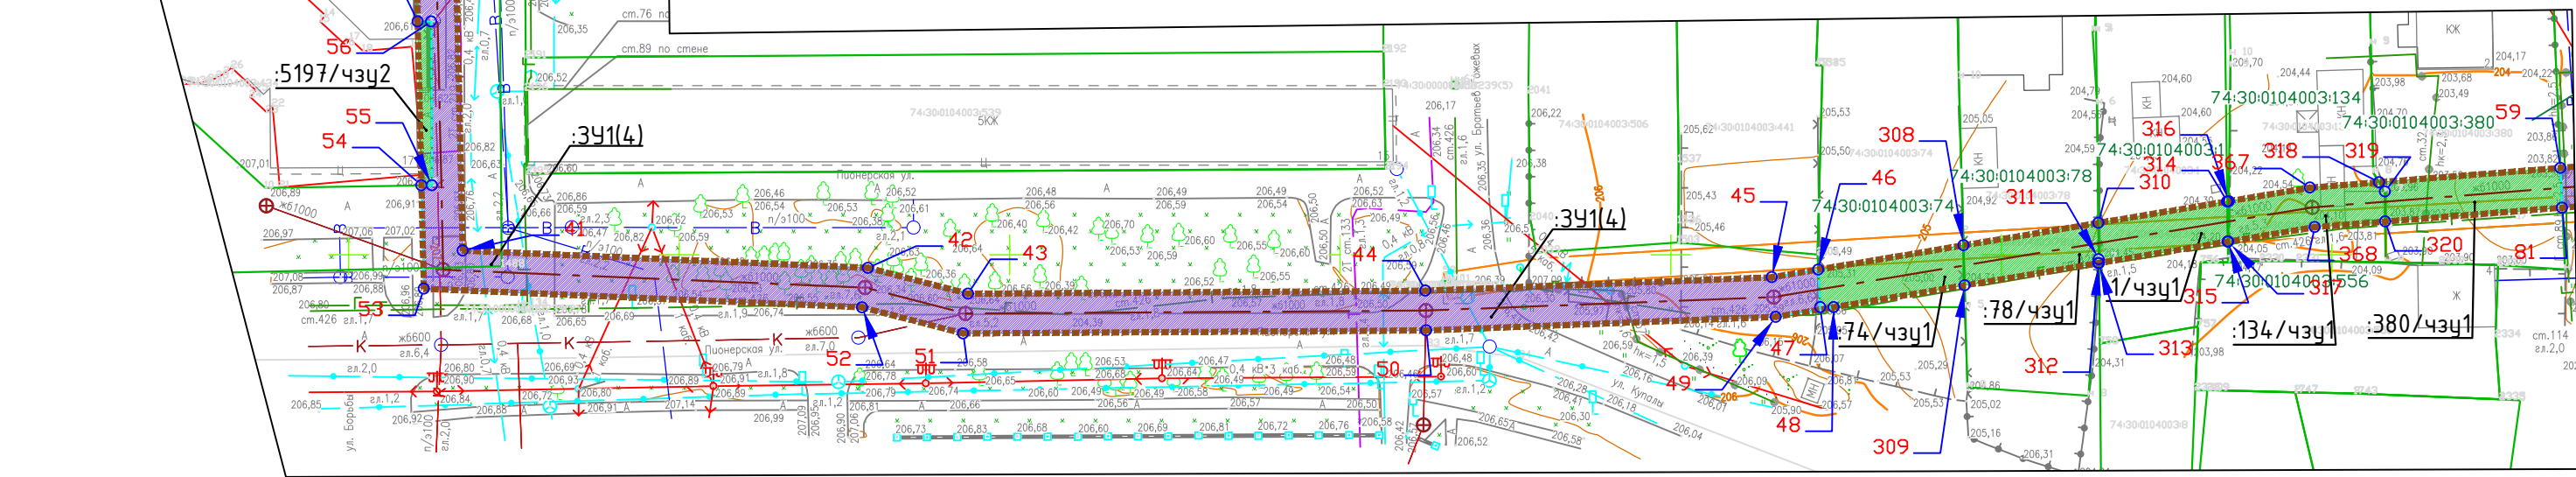


Условные обозначения:		
<u>Границы:</u>		
существующие	проектируемые	
		- красные линии
		- границы земельных участков согласно ЕГРН
		- границы зоны планируемого размещения линейного объекта (канализационного коллектора)
		- границы образуемых земельных участков
<u>Линейные объекты:</u>		
		- зона планируемого размещения линейного объекта (канализационного коллектора)
		- ось линейного объекта
<u>Надписи:</u>		
		- кадастровые номера земельных участков/кварталов согласно ЕГРН
<u>Обозначения проекта межевания:</u>		
		- образуемые части земельных участков
		- образуемые земельные участки
		- номера образуемых частей земельных участков
		- номера контуров образуемого земельного участка по плану
		- номера характерных точек образуемого земельного участка и образуемых частей земельных участков



							СП-52.23-ПМТ.ГЧ			
							Документация по проекту планировки территории для размещения линейного объекта инженерной инфраструктуры местного значения «Реконструкция системы водоснабжения Колесовского городского округа. Канализационный коллектор».			
Изм.	Кол.уч.	Лист	№ док.	Подп.	Дата		Основная часть проекта межевания территории	Стадия	Лист	Листов
Разраб.	Ляховецкая				01.24.			ПМТ	1.1	2
Проверил	Карпец				01.24.		Чертеж межевания территории М 1:1000	ООО "СТРОЙПРОЕКТ"		
Н. контр.	Морозов				01.24.					
ГИП	Карпец				01.24.					