


Приложение
к постановлению администрации
Копейского городского округа
Челябинской области
от 15.05.2024 № 1262-П

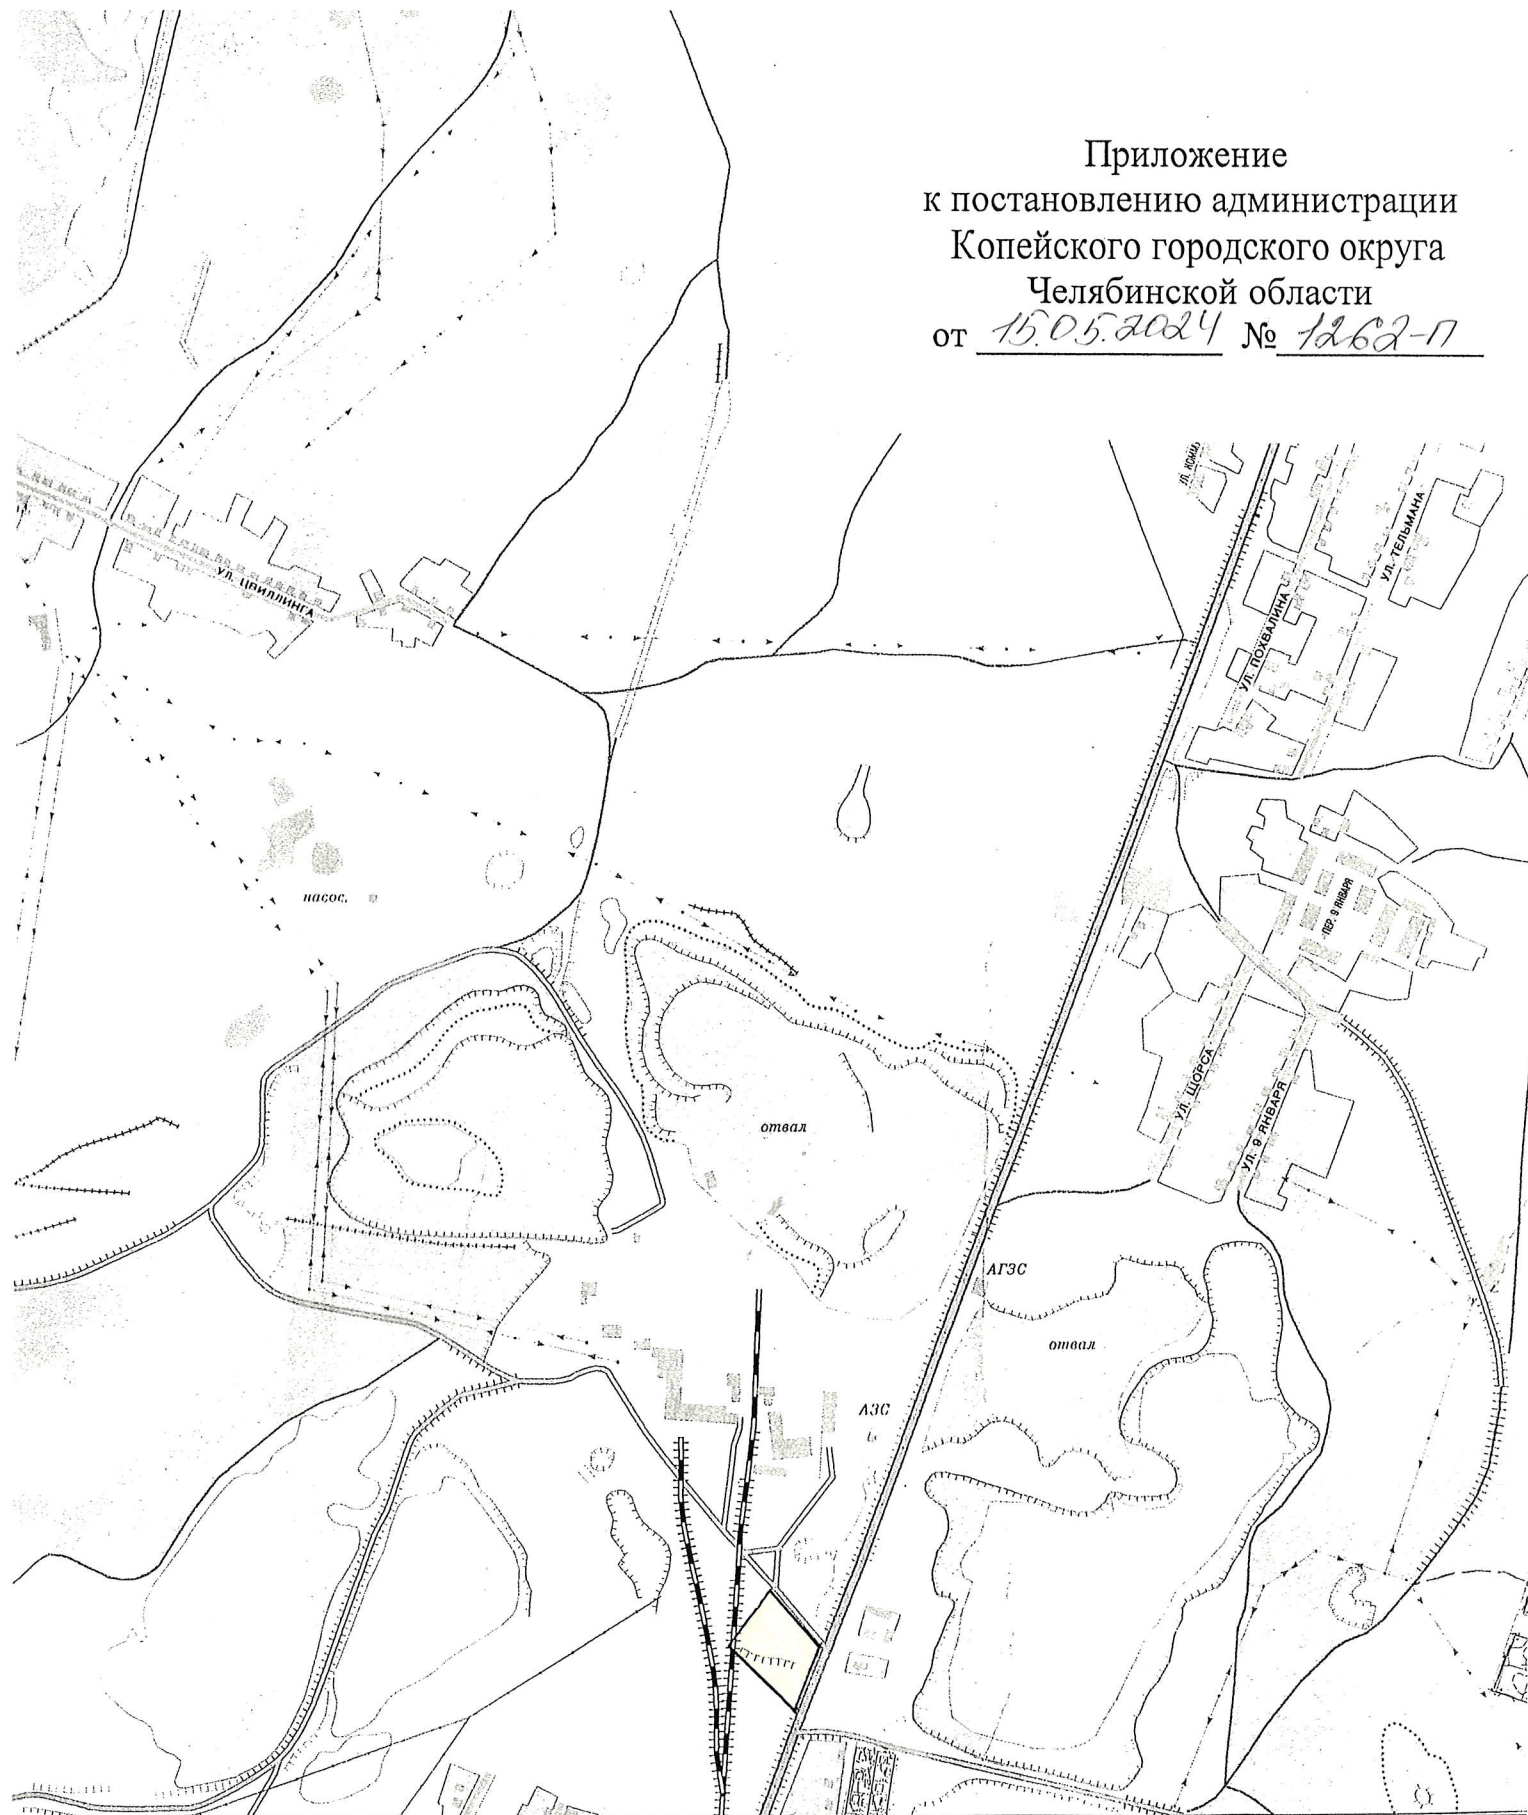

Территория, ограниченная автодорогой по ул. Дмитрия
Донского, территорией бывшего лесного склада шахты «Красная
Горнячка» в г. Копейске

Челябинская область, г. Копейск

Заказчик: Радченко С.А.

Масштаб

1:10000

05.
2024

Руковод. Шилина И.Г.

Специал. Васюкова
О.С.

Исполнил.

Выкопировка из карты-схемы Копейского
городского округа

Управление
архитектуры и
градостроительства