


Приложение  
к постановлению администрации  
Копейского городского округа  
Челябинской области  
от 17.05.2024 № 13-13-н

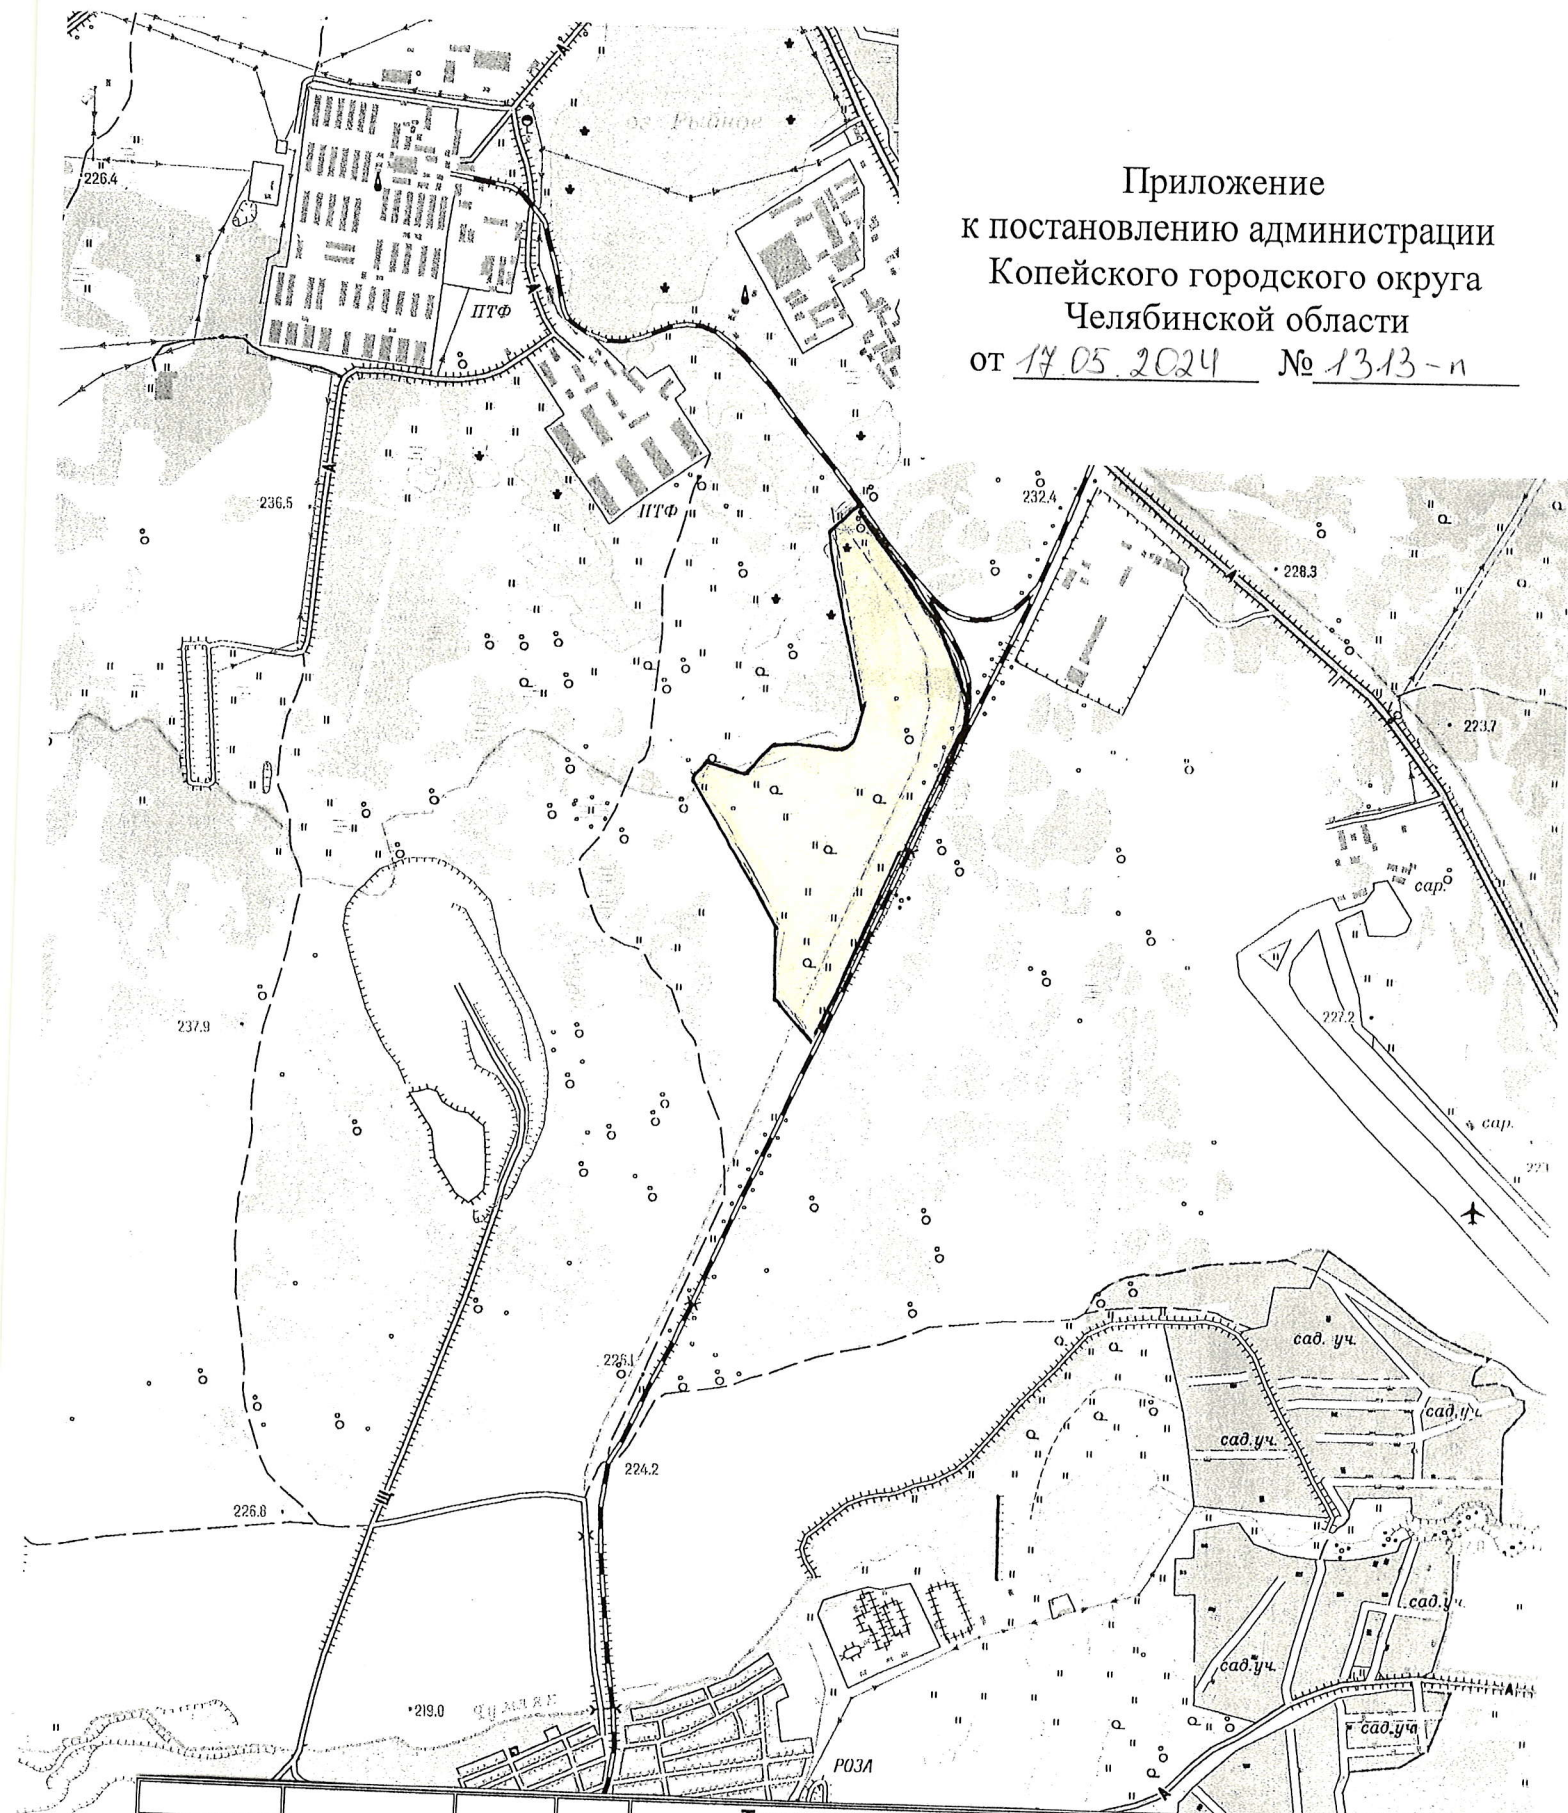

Территория, ограниченная земельным участком с кадастровым номером 74:30:0909005:2, железной дорогой, земельным участком с кадастровым номером 74:30:0909005:12 в г. Копейске

Челябинская область, г. Копейск

Заказчик: Еремин Е.М

Масштаб

1:10000

04.  
2024

Выкопировка из карты-схемы Копейского городского округа

Управление  
архитектуры и  
градостроительства

Руковод.	Шилина И.Г.
Специал.	Васючкова О.С.
Исполнил.	
Копировал	