


Приложение
к постановлению администрации
Копейского городского округа
Челябинской области
от 18.09.2024 № 2811-п

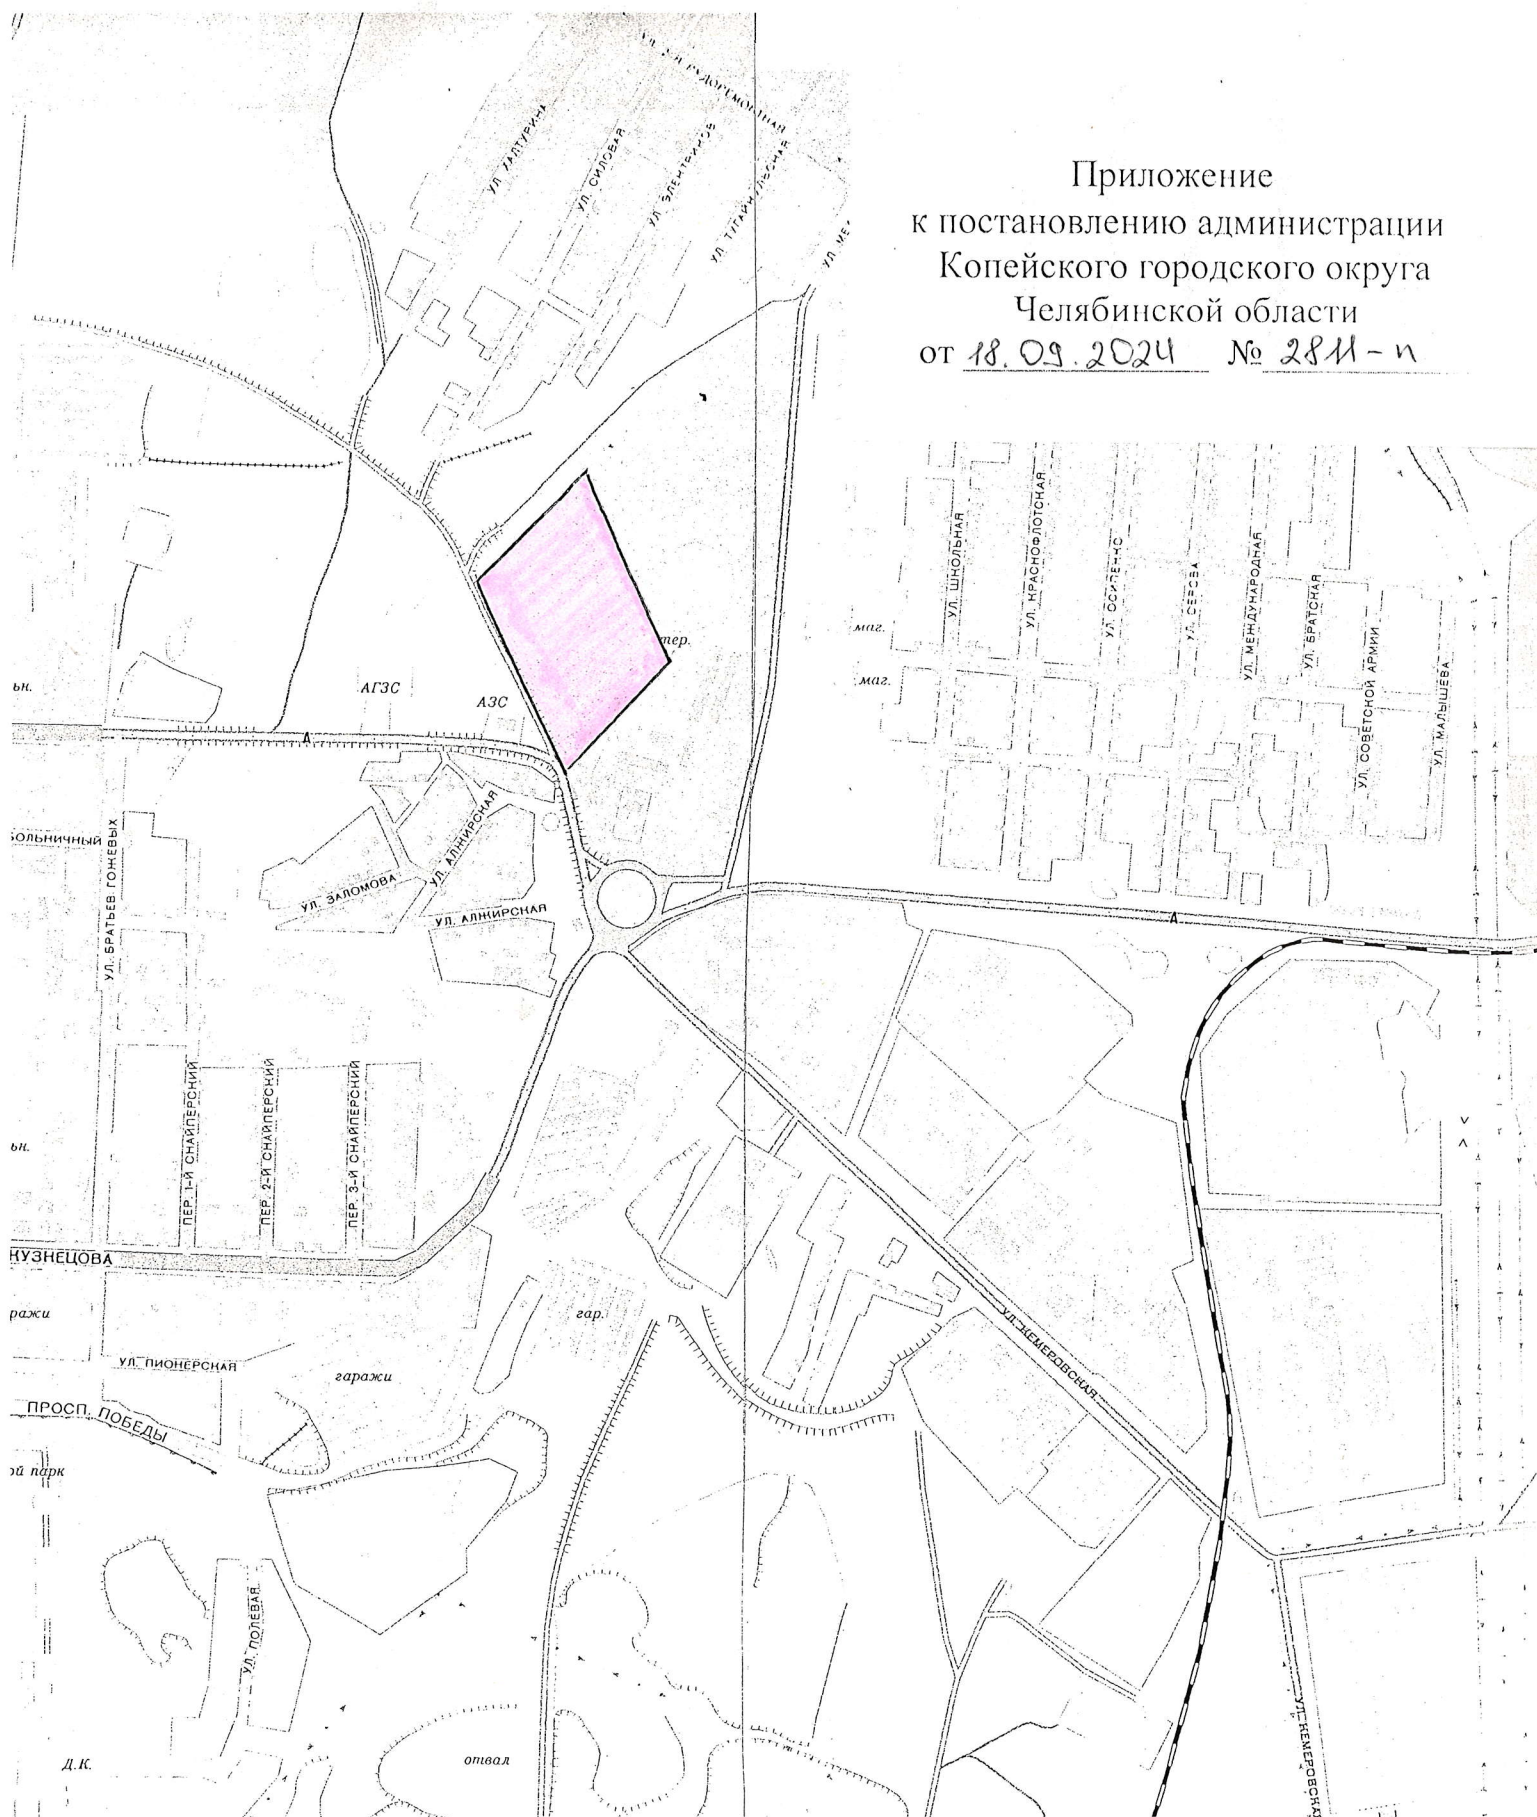

Территория, ул. Лихачева, земельными участками с кадастровыми номерами 74:30:0000000:16140, 74:30:0102023:448 в г. Копейске			
Челябинская область, г. Копейск			
Заказчик: Зайцев М.Г., Гильмутдинов Ф.Ф.		Масштаб	
		1:10000	09.2024
Руковод.	Шилина И.Г.	Управление архитектуры и градостроительства	
Специал.	Васючкова О.С.		
Исполнил.			
Выкопировка из карты-схемы Копейского городского округа			