


Приложение
к постановлению администрации
Копейского городского округа
Челябинской области
от 18.09.2024 № 2813 -н

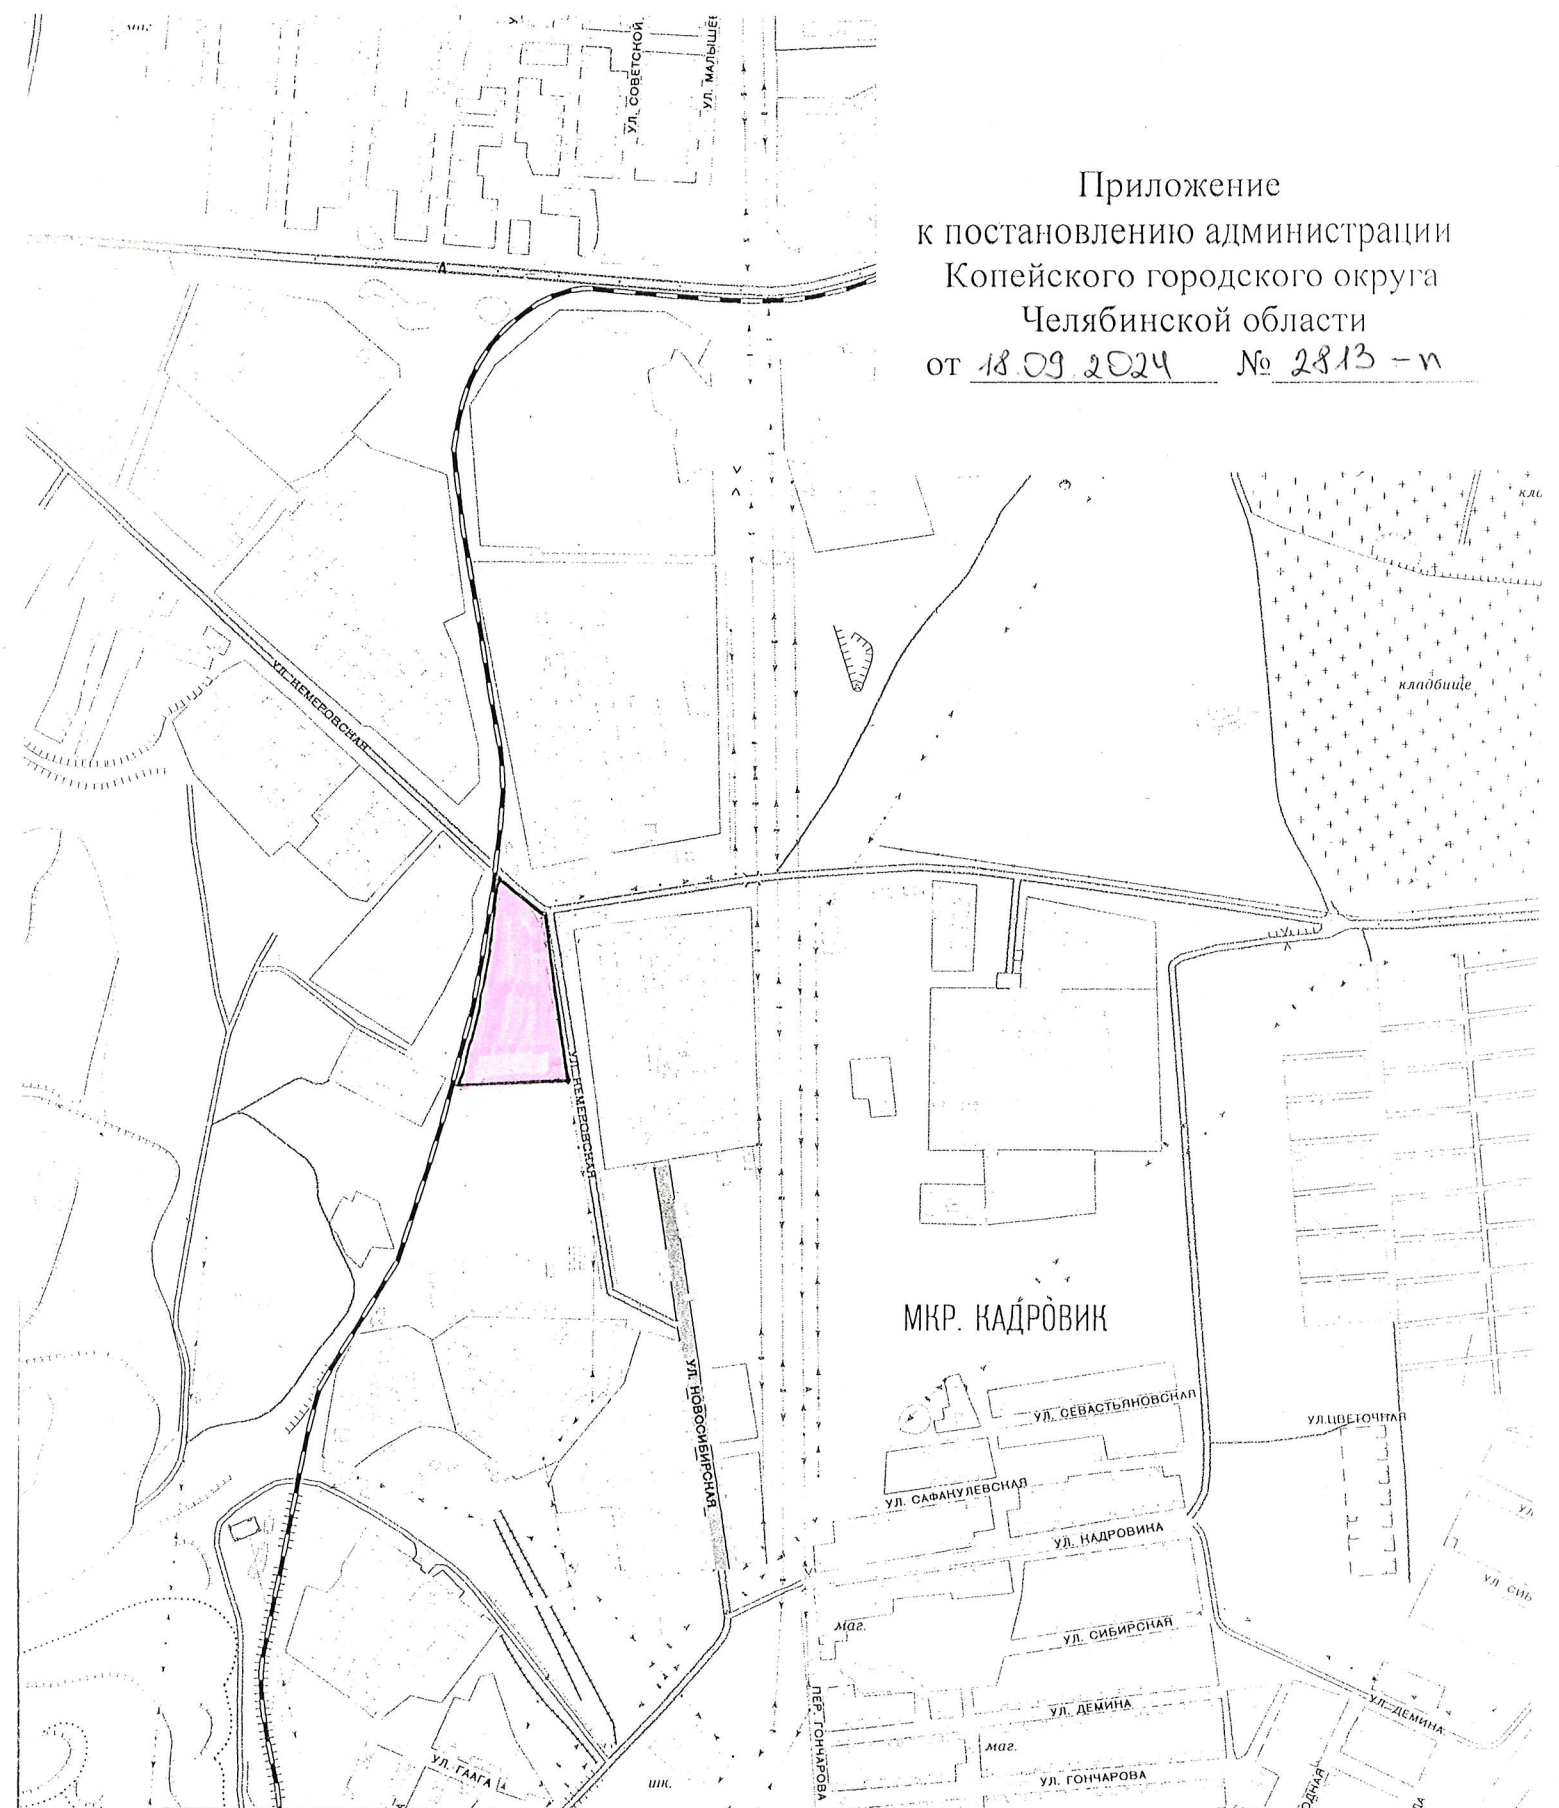

Территория, ограниченная территорией ООО «Этерна» и ул. Кемеровская, железной дорогой, автодорогой по ул. Кемеровской в г. Копейске			
Челябинская область, г. Копейск			
Заказчик: ООО «Этерна»		Масштаб	
		1:10000	09. 2024
Руковод.	Шилина И.Г.	Управление архитектуры и градостроительства	
Специал.	Васюкова О.С.		
Исполнил.			
Выкопировка из карты-схемы Копейского городского округа			