


Приложение 1
к постановлению администрации
Копейского городского округа
Челябинской области
от 24.09.2024 № 2869-п

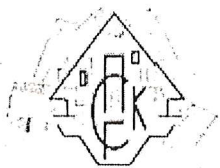

ОБЩЕСТВО С ОГРАНИЧЕННОЙ ОТВЕТСТВЕННОСТЬЮ
«ПРОЕКТНАЯ ГОРНО – СТРОИТЕЛЬНАЯ КОМПАНИЯ»
ООО «ПГСК»

454080, Российская Федерация, г. Челябинск, ул. Энтузиастов, 26 Б тел. 8 (351) 225-48-30
456618, Челябинская область, г. Копейск, ул. Борьбы, 25 тел. 8 (351) 223-44-95
2234495@mail.ru www.pgsk74.ru www.pereplanirovkapro.ru

Исх. № 418/24 от 02.08.2024 г.

ПРОЕКТНОЕ ОБОСНОВАНИЕ
отклонения от предельных параметров разрешенного строительства,
реконструкции объекта капитального строительства

Проектируемый объект – холодный склад по адресу: Челябинская область, город Копейск, улица Полевая, 44.

Земельный участок под строительство имеет кадастровый номер 74:30:0104009:1681.

Площадь земельного участка – 2750 м².

Участок имеет неправильную изогнутую форму.

Здание складское одноэтажное, запроектировано отдельно стоящим. Прямоугольной формы в плане с размерами 18,0х46,0 м. Высота этажа 6,0 м.

Основная площадь отводится под склад – 756 м².

Процент (коэффициент) застройки 27,5%.

Максимальный процент (коэффициент) застройки 80 %.

Земельный участок расположен в производственной зоне ПП - Производственная зона. Установлен градостроительный регламент.

1) Характеристики земельного участка, неблагоприятные для застройки факторы-имеются.

В соответствии с частью 1 статьи 40 Градостроительного кодекса Российской Федерации, правообладатели земельных участков, размеры которых меньше установленных градостроительным регламентом минимальных размеров земельных участков либо конфигурация, инженерно-геологические или иные характеристики, которых неблагоприятны для застройки, вправе обратиться за разрешениями на отклонение от предельных параметров разрешенного строительства, реконструкции объектов капитального строительства.

Земельный участок имеет следующие характеристики, неблагоприятные для застройки:

- конфигурация и размеры земельного участка;

- экономическая нецелесообразность освоения земельного участка при условии соблюдения градостроительных регламентов.

2) Функциональное назначение планируемых объектов капитального строительства— Склад; существующие здания, сооружения, строения— отсутствуют (площадка свободна от застройки).

3) Расчетные параметры планируемых объектов капитального строительства:

3.1. Площадь застройки, кв. м. —860,25 м².

Строительный объем составляет 6136,7 м³;

3.2. Этажность, шт. — 1 (кровля скатная);

3.3. Количество этажей— 1 (подвал отсутствует) Металлический каркас, Стены сэндвич панели, кровля сэндвич панели.

3.4. Количество помещений, шт. — 1;

4) Наличие воротных проемов в ограждающих конструкциях объекта— воротный проем (утепленные секционные ворота) выходят на север; На западную, южную и восточную сторону выходят глухие стены из негорючих сэндвич панелей.

5) Расчет потребности в системе транспортного обслуживания:

5.1. Встроено-пристроенные объекты общественного назначения в проектируемом объекте отсутствуют (разворотные, погрузочно-разгрузочные площадки не требуются), проезд вдоль северной границы здания реализован в границах земельного участка шириной 9,28 метра;

5.2. Здание не имеет проёмов и не требует обслуживания с восточной, западной и южной стороны. Расстояния 0,99 метра достаточно для устройства отстойки и отвода по рельефу талых и дождевых вод в направлении западной стороны земельного участка.

5.3. Для парковки автотранспорта запроектированы открытые автостоянки в 100% объеме от требуемых показателей (3 маш/мест) для работников склада;

5.5. Согласно СП 4.13130.2013 п.8.2.3 ширина проездов для пожарных автомобилей при высоте здания от 13 м до 46 м включительно составляет 4,2 метра. В нашем случае, ширина проезда, достаточной для проезда пожарных автомобилей имеется только с северной стороны.

6) Ресурсы инженерно-технического обеспечения проектируемого объекта:

Эл. мощность— 15,0 кВт (Потребитель III категории надежности электроснабжения)

7) Предполагаемый уровень воздействия на окружающую среду (объем и характер выбросов в атмосферу, количество отходов производства и степень их вредности) — **незначительный** (выбросы от автостоянок в атмосферный воздух составляют— 0,023 тн/год), склад не классифицируется как опасный производственный объект, санитарно-защитная зона не устанавливается.

По результатам оценки общего воздействия объекта на окружающую среду установлено, что рассматриваемый объект соответствует требованиям природоохранного законодательства, является экологически безопасным при условии реализации проектных решений в полном объеме, негативного воздействия на окружающую среду не оказывает.

8) Информация о соблюдении градостроительных регламентов— соответствует, за исключением минимального отступа от границ земельного участка;

9) Информацию о территориях, подверженных риску негативного воздействия на окружающую среду (если отклонение от предельных параметров разрешенного строительства, реконструкции объектов капитального строительства может оказать такое негативное воздействие на окружающую среду) — отсутствует, не требуется.

В соответствии с частью 2 статьи 40 Градостроительного кодекса Российской Федерации, отклонение от предельных параметров разрешенного строительства, реконструкции объектов капитального строительства разрешается для отдельного земельного участка при соблюдении требований технических регламентов.

10) Заключение о соблюдении при отклонении от предельных параметров разрешенного строительства, реконструкции объектов капитального строительства требований технических регламентов:


Размещение проектируемого объекта холодного склада по адресу: Челябинская область, город Копейск, улица Полевая, 44 на земельном участке с кадастровым номером 74:30:0104009:1648 на рассматриваемом земельном участке возможно осуществить с соблюдением всех градостроительных регламентов за исключением одного параметра - уменьшением отступа от границ

от южной границы земельного участка до 2,52 м

от восточной границы земельного участка до 1,46 м


от западной границы земельного участка до 0,99 м


02.08.2024. г.

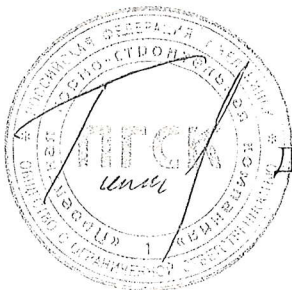

Директор ООО «ПГСК» Томилов М.А.

Приложение 2
к постановлению администрации
Копейского городского округа
Челябинской области
от 24.09.2024 № 2869-ч

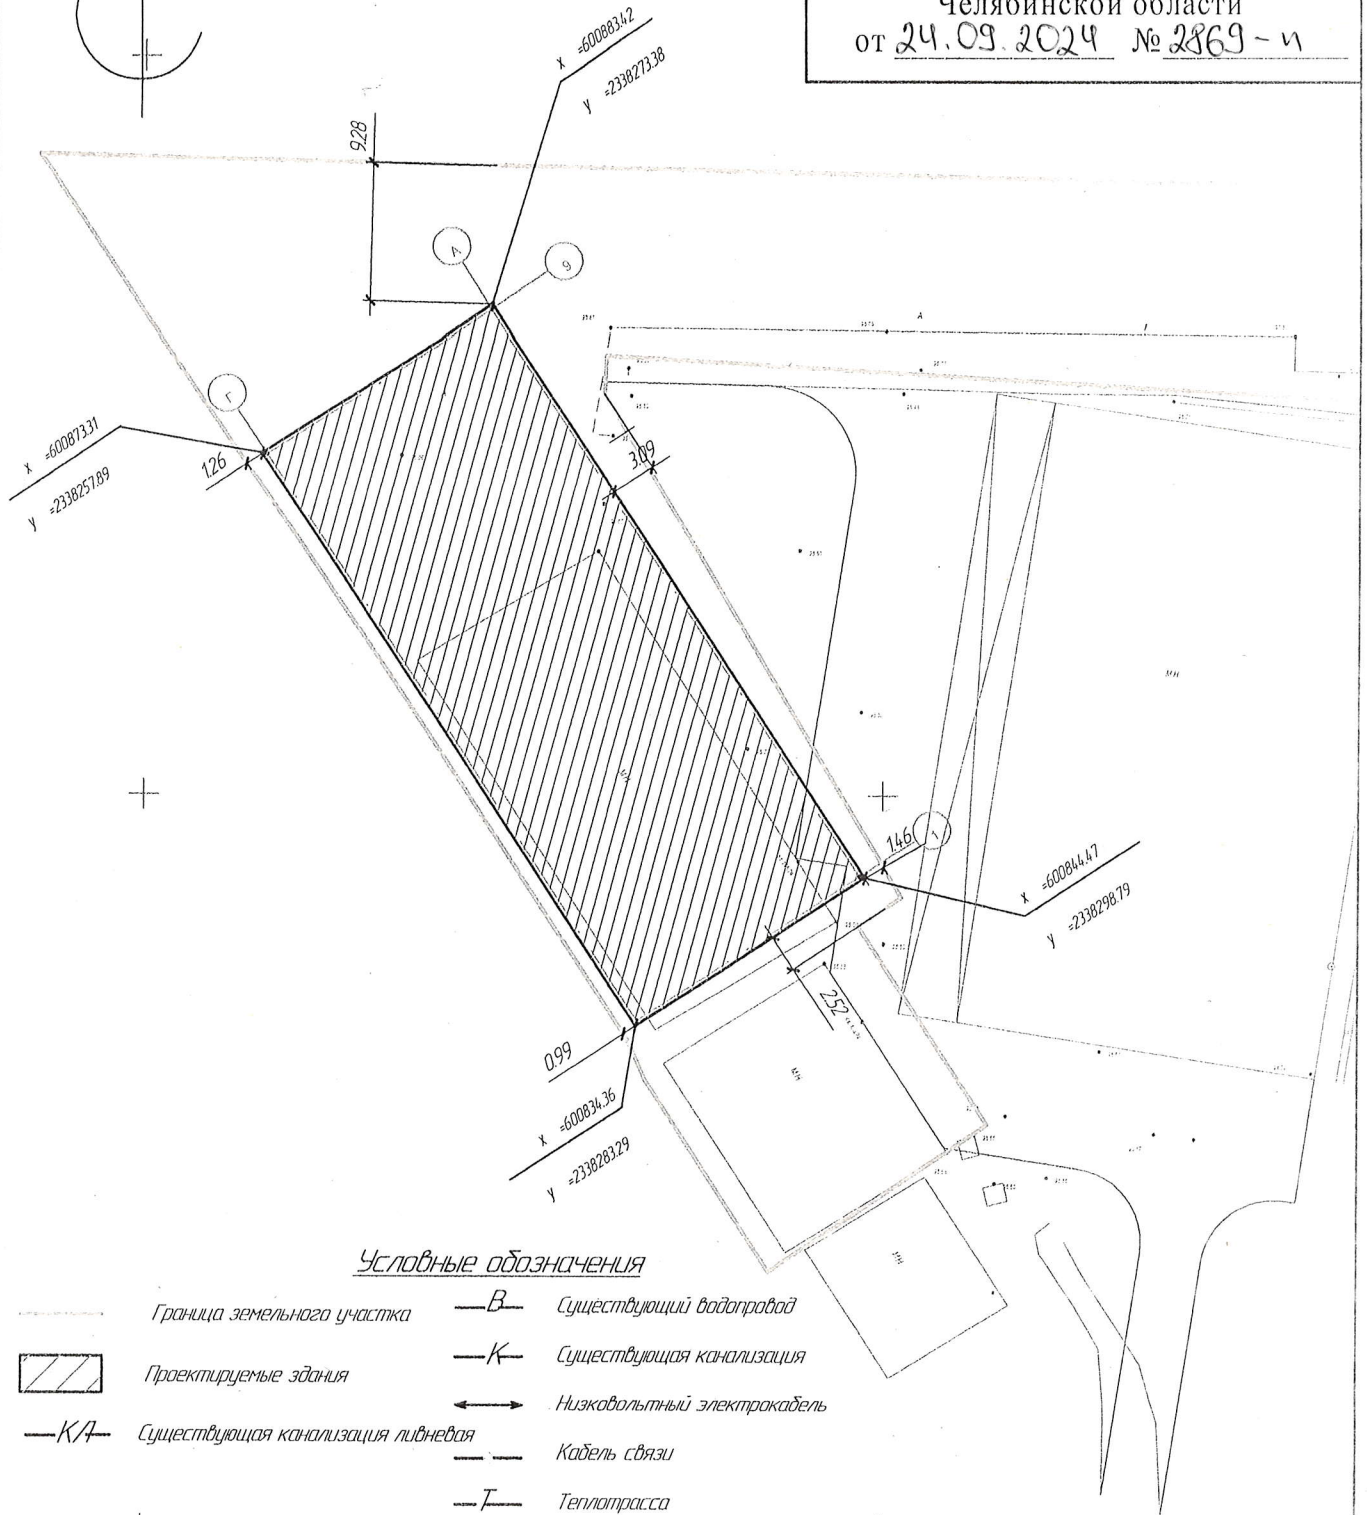

						418/24 – ГЧ			
						ООО ПТК "Союз-Полимер"			
Изм.	Колуч.	Лист	№ док.	Подп.	Дата	Проектное обоснование отклонения от предельных параметров разрешенного строительства, реконструкции объекта капитального строительства в отношении здания, расположенного по адресу: Челябинская обл., город Копейск, ул. Полевая, 44	Стадия	Лист	Листов
Разработал	Шипова			ШМ			П		
Н.контр.	Томилов			Томилов		Приложение 2. Схема размещения здания на земельном участке с указанием отступов	 ООО "ПТСК"		