



Приложение  
к постановлению администрации  
Копейского городского округа  
Челябинской области  
от 25.09.2024 № 2893-п

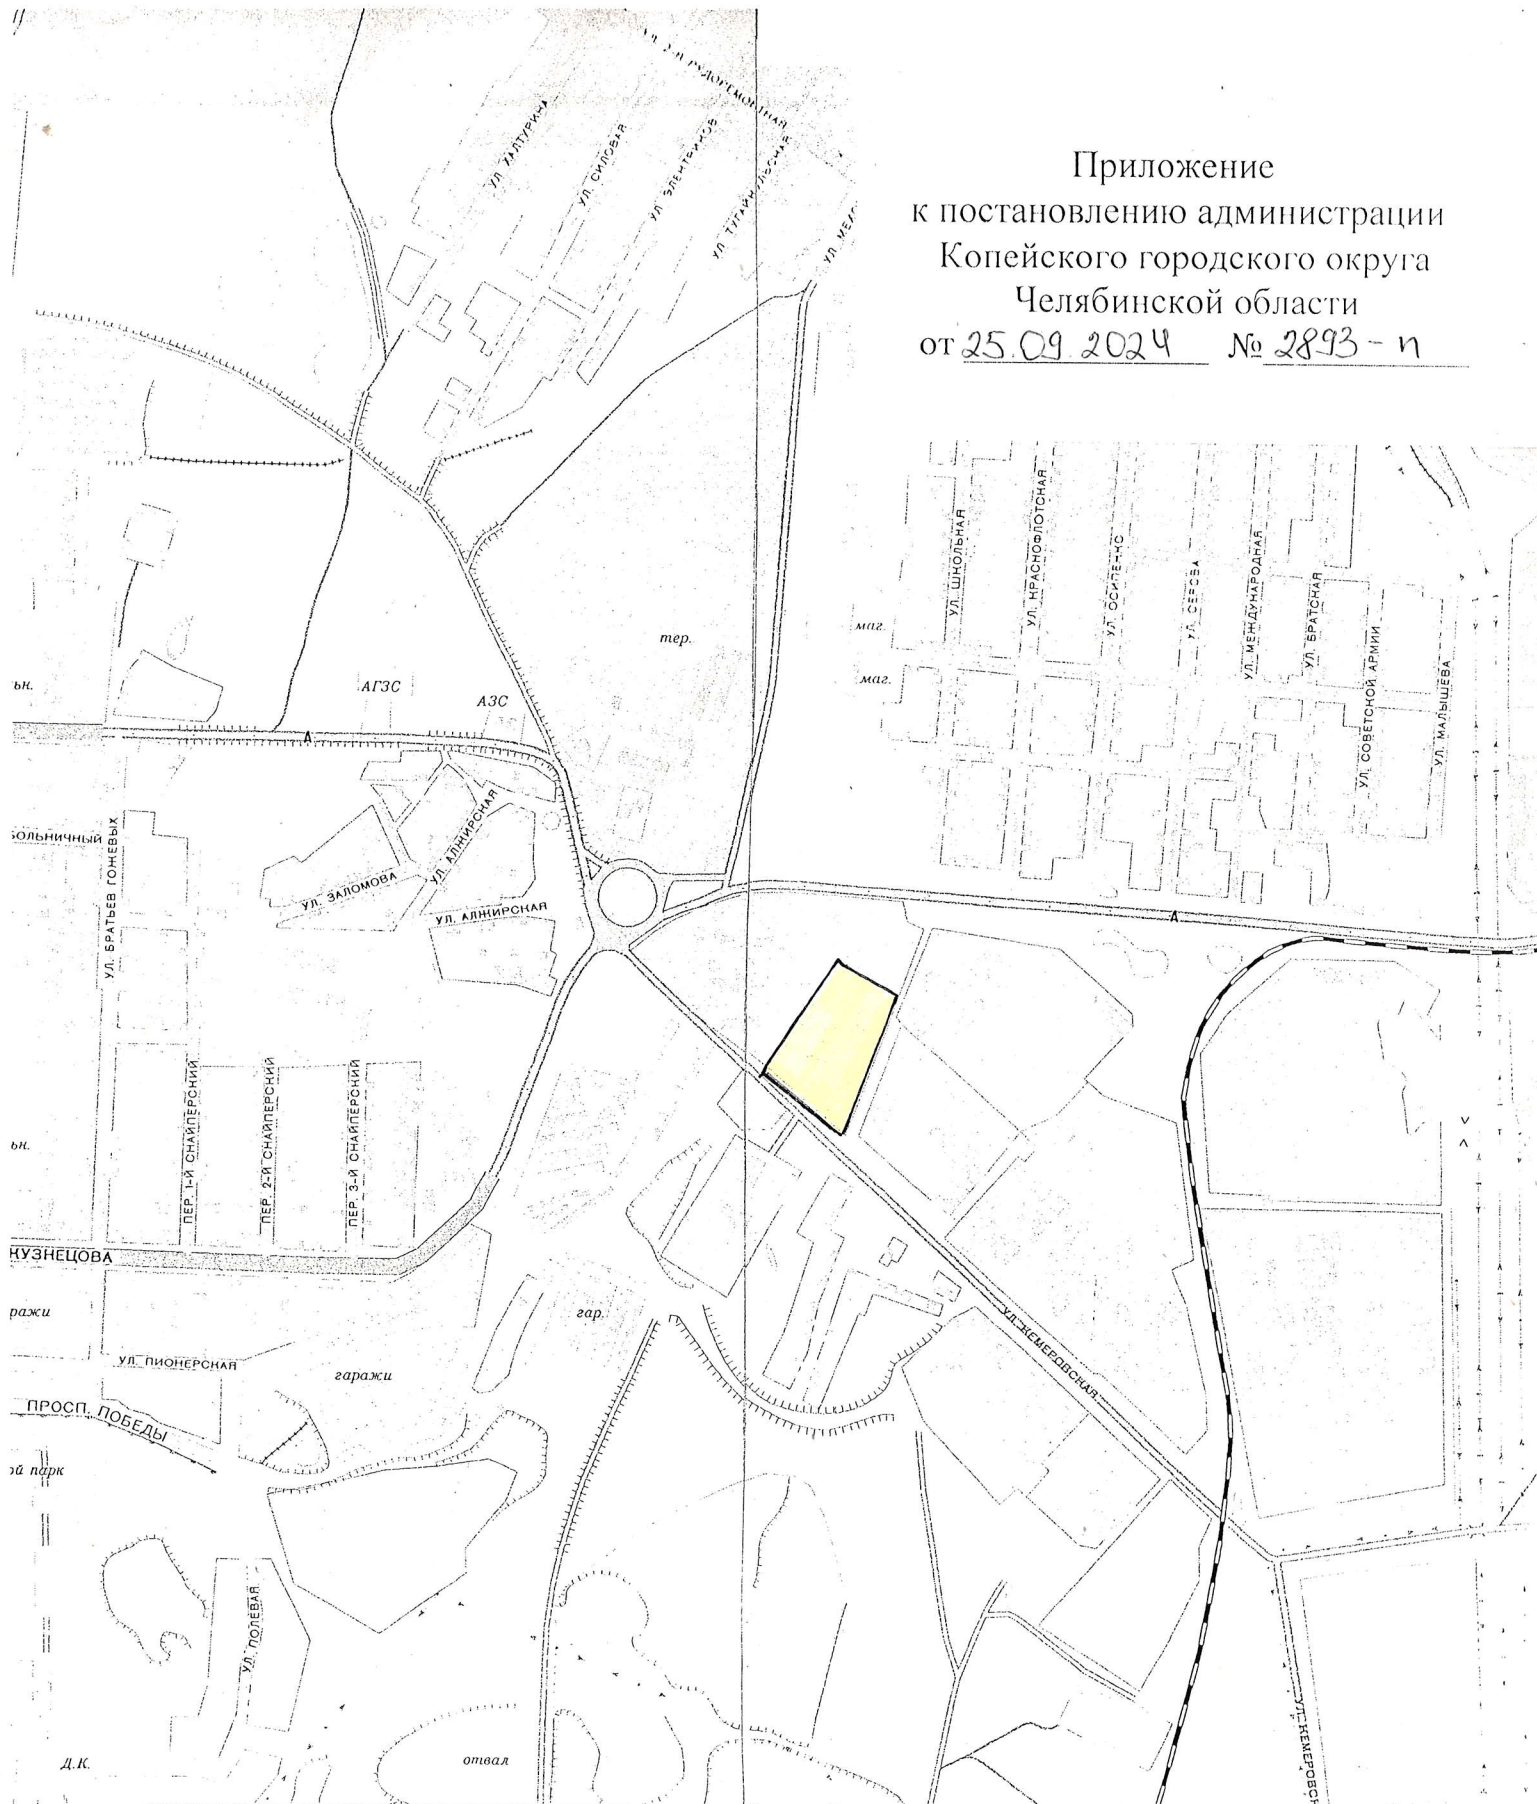

Территория, ограниченная ул. Кемеровская, земельными участками с кадастровыми номерами 74:30:0104009:1575, 74:30:0104009:1624, 74:30:0104009:167 в г. Копейске			
Челябинская область, г. Копейск			
Заказчик: Клипикова М.А.		Масштаб 1:10000	09. 2024
Руковод.	Шилина И.Г.	<div style="text-align: center;">  </div>	
Специал.	Васючкова О.С.		
Исполнил.			
Копировал			
Выкопировка из карты-схемы Копейского городского округа		Управление архитектуры и градостроительства	