

Схема организации дорожного движения и ограждения мест производства работ по ул. Курова, ул. Калинина и пр. Славы в г. Кемерово для **УТВЕРЖДЕНИЯ** организацией работ на объекте: "Строительство канализационного коллектора методом горизонтально-направленного бурения (ГНБ) в ООО «Подземные коммуникации» Детскому саду на 200 мест по ул. Курова, 33А в г. Кемерово Челябинской области Система канализации. Наружные сети" **Директор** ООО «Подземные коммуникации» **А.В. Важенкин**

У Эстап от ж.д. № 10 по ул. Курова до ж.д. №34 по пр. Славы




Таблица условных обозначений

1		Котлованы
2		Канализация К1
3		Установка ГНБ
4		Экскаватор-погрузчик
5		Цистерна
6		Длинномерный тягач для перевозки установки ГНБ
7		Место раскладки трубы и сварочный пост
8		Отвал грунта
9		Место размещения самосвала
10		Полноповоротный экскаватор
11		Временное ограждение (из пластиковой сетки)
12		направление движения автотранспорта
13		направление движения рабочей техники
14		направление движения пешеходов на тротуаре

В соответствии с проектом местонахождения бурения ГНБ


Старший Государственный инспектор
Бюро отдела ГИБДД России
по г. Кемерово кандидат юридических наук
Павел Сергеевич Александров

11.11.2021г.

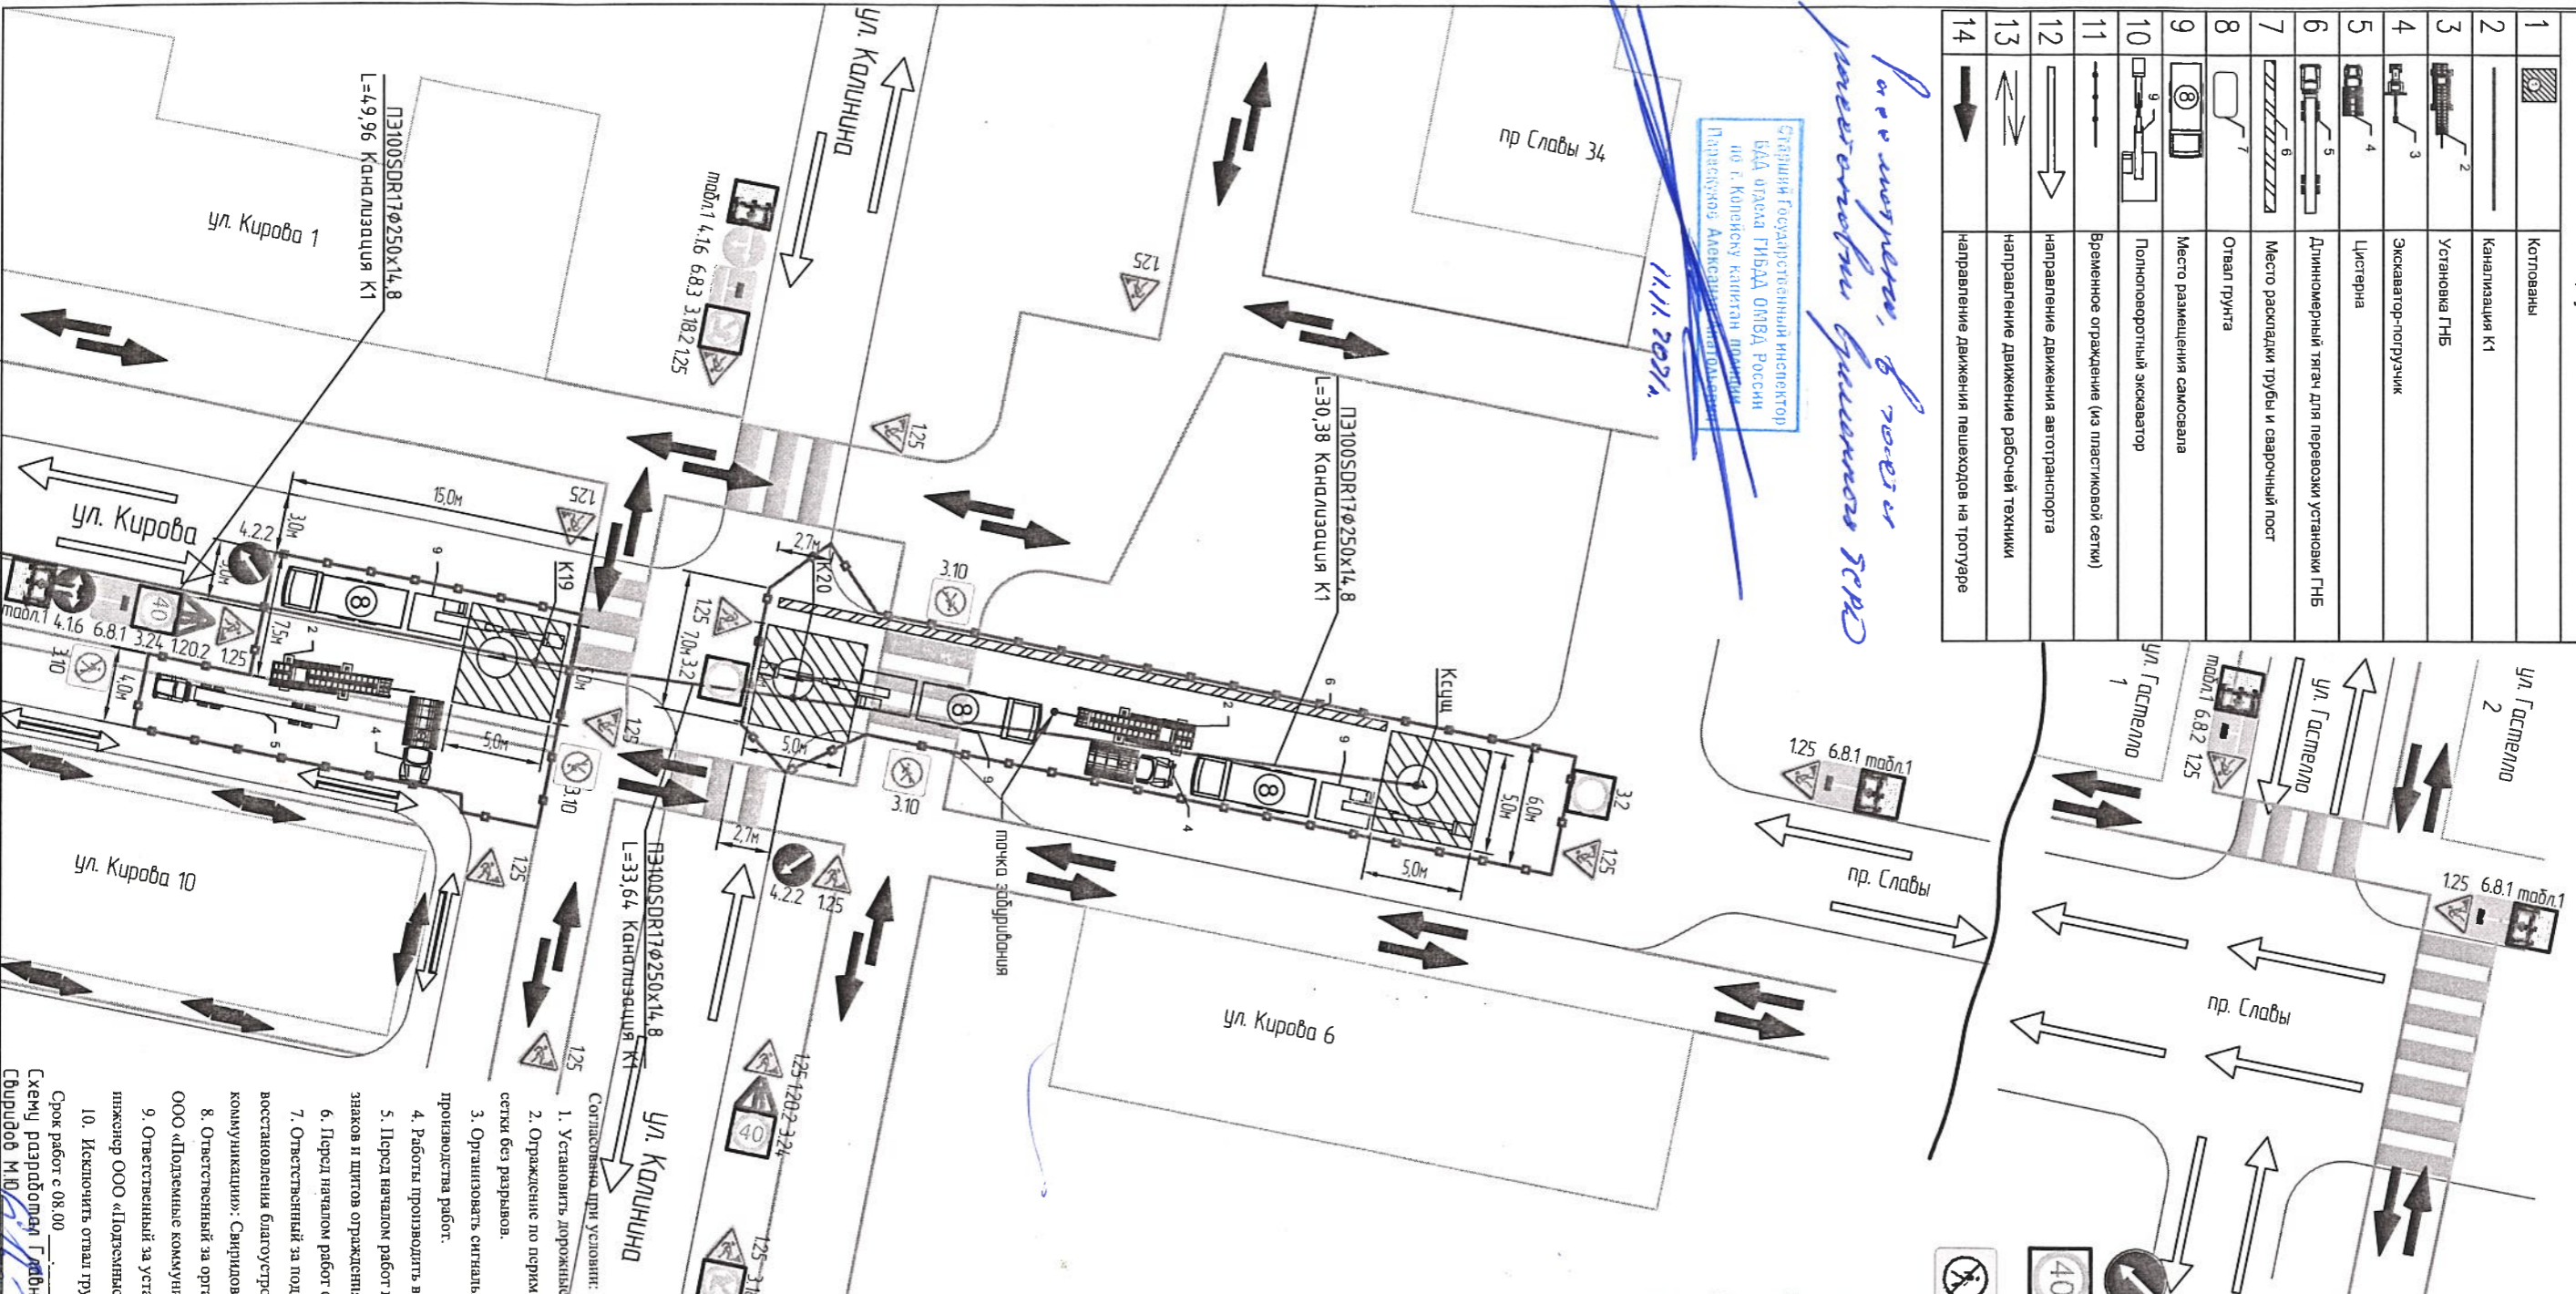

- Дорожные знаки:**
- 1.25 дорожные работы
 - 3.18.1 поворот направо запрещен
 - 3.18.2 поворот налево запрещен
 - 4.2.2 объезд препятствия слева
 - 3.24 ограничение скорости
 - 3.10 движение пешеходов запрещено
 - 6.8.1 Тулик
 - 6.8.3 Тулик
 - 6.8.2 Тулик

- 1.20.2 сужение дороги
- 4.1.4 движение прямо или направо
- 4.1.5 движение прямо или налево
- 4.1.6 движение направо или налево

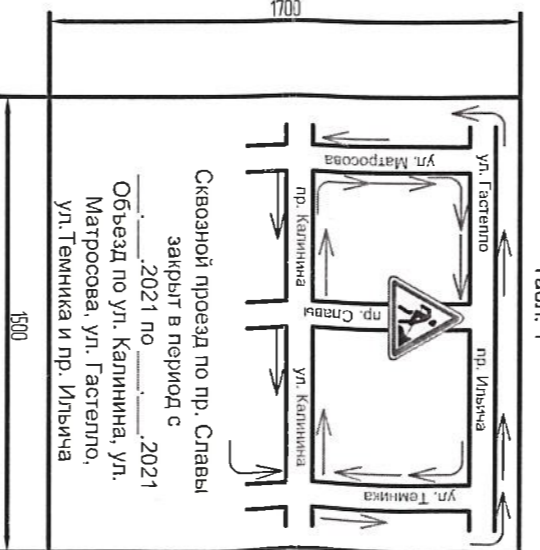

- Согласованно при условии:
1. Установить дорожные знаки согласно ГОСТ Р 52290-2004 на желтом фоне.
 2. Ограждение по периметру раскопки выполнить с применением пластиковой сетки без разрывов.
 3. Организовать сигнальное освещение в ночное время по периметру места производства работ.
 4. Работы производить в соответствии с ВСН 37-84.
 5. Перед началом работ вызвать представителя ГИБДД для принятия постановок знаков и знаков ограждения.
 6. Перед началом работ сообщить в дежурную часть ГИБДД.
 7. Ответственный за поддержание дороги в проезжем состоянии до полного восстановления благоустройства - главный инженер ООО «Подземные коммуникации»: Свиридов М.Ю., тел. 210-20-27
 8. Ответственный за организацию строительной площадки - главный инженер ООО «Подземные коммуникации»: Свиридов М.Ю., тел. 210-20-27
 9. Ответственный за установку дорожных знаков и ограждения - главный инженер ООО «Подземные коммуникации»: Свиридов М.Ю., тел. 210-20-27
 10. Исключить отвал грунта на проезжую часть.
- Срок работ с 08.00 _____ 2021 до 20.00 _____ 2021
- Схему разработал Главный инженер ООО «Подземные коммуникации» Свиридов М.Ю.