

Градостроительный план земельного участка

№

Р Ф - 7 4 - 2 - 3 0 - 0 - 0 0 - 2 0 2 3 - 2 1 5 4

Градостроительный план земельного участка подготовлен на основанииЗаявления управления по имуществу и земельным отношениям администрации Копейского городского округа от
01.03.2023 № 729-сз

(реквизиты заявления правообладателя земельного участка, иного лица в случае, предусмотренном частью 1.1 статьи 57.3 Градостроительного кодекса Российской Федерации, с указанием ф.и.о. заявителя – физического лица, либо реквизиты заявления и наименование заявителя – юридического лица о выдаче градостроительного плана земельного участка)

Местонахождение земельного участка

Челябинская область

(субъект Российской Федерации)

Копейский городской округ

(муниципальный район или городской округ)

ул. Старопоселковая, 2 «б»

(поселение)

Описание границ земельного участка (образуемого земельного участка):

Обозначение (номер) характерной точки	Перечень координат характерных точек в системе координат, используемой для ведения Единого государственного реестра недвижимости	
	X	Y
1	593419.89	2332365.72
2	593407.48	2332414.15
3	593368.73	2332404.21
4	593375.06	2332379.55
5	593381.15	2332355.78
6	593419.89	2332365.72

Кадастровый номер земельного участка (при наличии) или в случае, предусмотренном частью 1.1 статьи 57.3 Градостроительного кодекса Российской Федерации, условный номер образуемого земельного участка на основании утвержденных проектов межевания территории и (или) схемы расположения земельного участка или земельных участков на кадастровом плане территории
74:30:0701013:681

Площадь земельного участка

2 000 кв. м.

Информация о расположенных в границах земельного участка объектах капитального строительства в границах земельного участка объекты капитального строительства отсутствуют.

Информация о границах зоны планируемого размещения объекта капитального строительства в соответствии с утвержденным проектом планировки территории (при наличии) информация отсутствует

Обозначение (номер) характерной точки	Перечень координат характерных точек в системе координат, используемой для ведения Единого государственного реестра недвижимости	
	X	Y
-	-	-

Реквизиты проекта планировки территории и (или) проекта межевания территории в случае, если земельный участок расположен в границах территории, в отношении которой утверждены проект планировки территории и (или) проект межевания территории

Документация по планировке территории не утверждена

(указывается в случае, если земельный участок расположен в границах территории, в отношении которой утверждены проект планировки территории и (или) проект межевания территории)

Градостроительный план подготовлен

Шилина И.Г. – начальник управления архитектуры и градостроительства

(ф.и.о., должность уполномоченного лица, наименование органа)

М.П.
(при наличии)

(подпись)

(расшифровка подписи)

Леньшина К.В. - ведущий специалист отдела генерального плана и перспективного развития территории

(ф.и.о., должность уполномоченного лица, наименование органа)

(подпись)


(расшифровка подписи)

Дата выдачи

20.03.2023

(ДД.ММ.ГГГГ)

Чертеж(и) градостроительного плана земельного участка

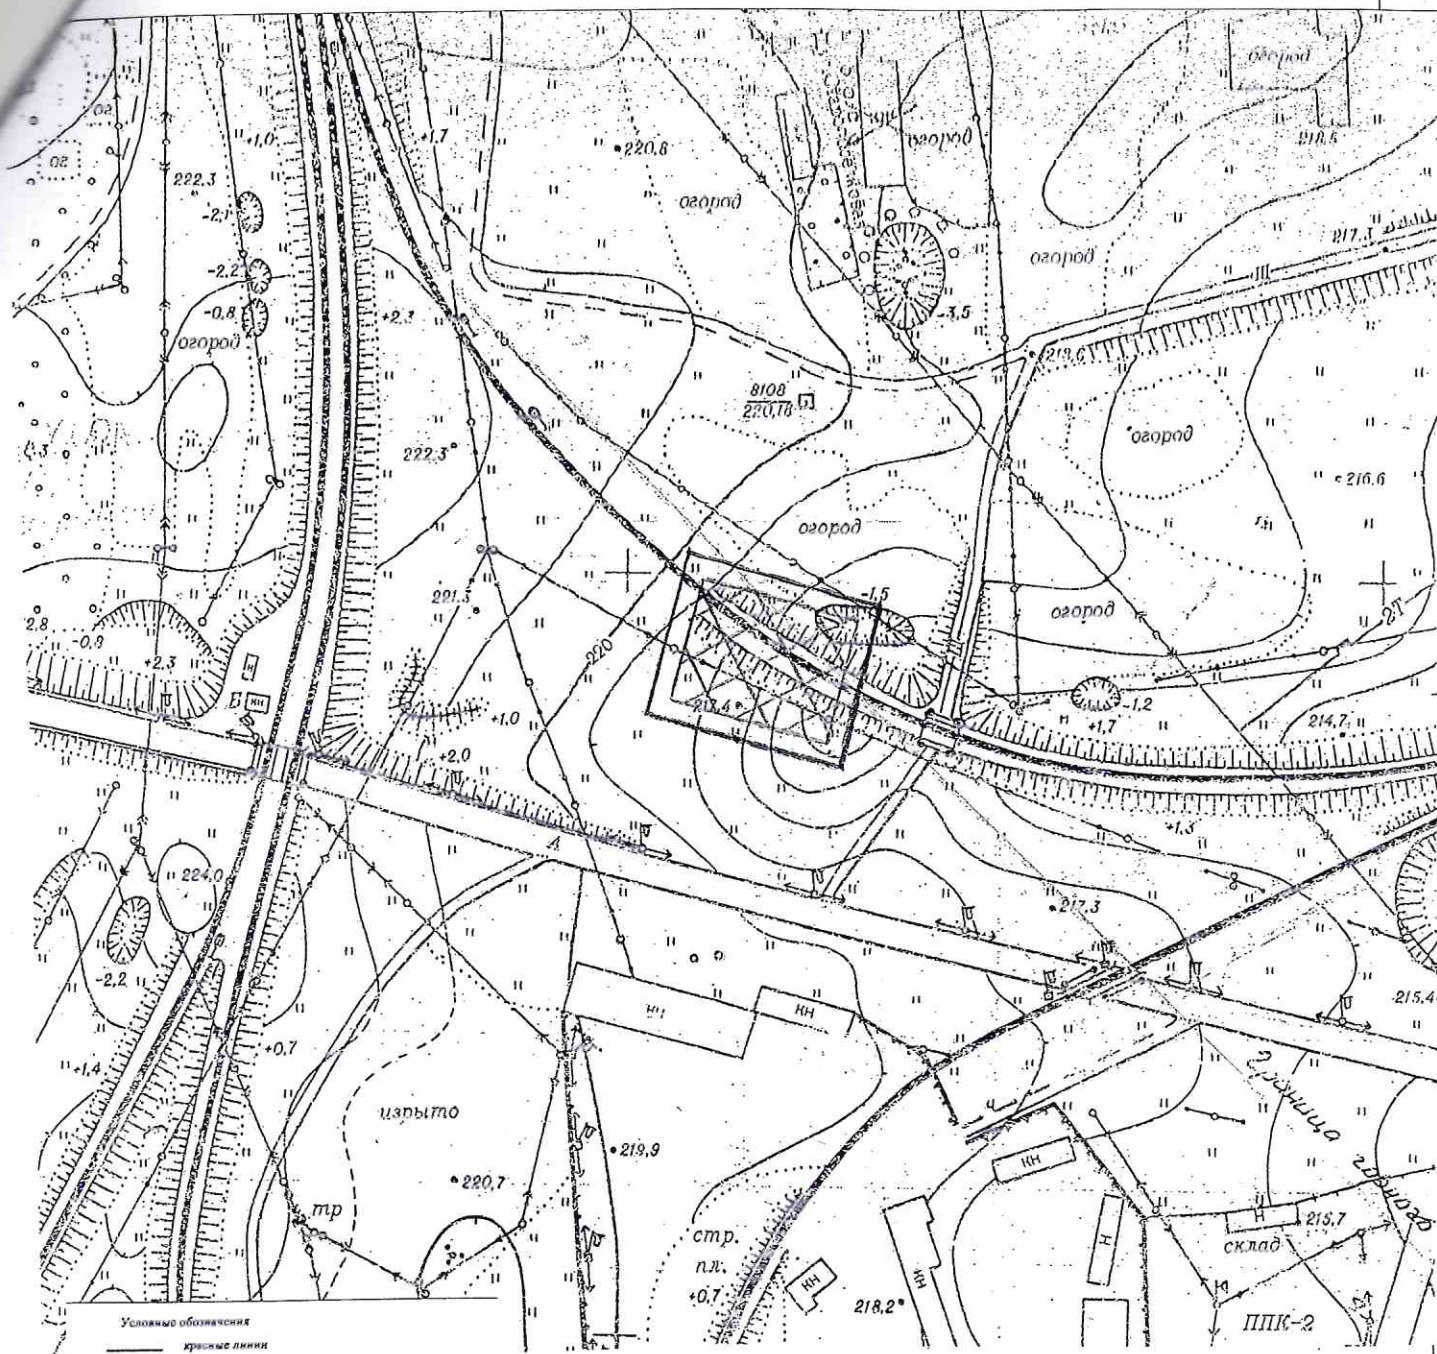

- Условные обозначения
- красные линии
 - характерная точка контура земельного участка
 - граница земельного участка
 - место допустимого размещения зданий, сооружений
 - газопровод
 - водопровод
 - воздушная телефонная линия
 - канализационная сеть
 - телефонный кабель
 - кабель низковольтный
 - кабель высоковольтный
 - воздушная линия ЛЭП низковольтная
 - воздушная линия ЛЭП высоковольтная

На схеме минимальные отступы от границ земельного участка в целях определения мест допустимого размещения зданий, строений, сооружений, за пределами которых запрещено проектирование зданий, строений, сооружений - не менее 6 метров от каждой границы участка проектирования.

		Земельный участок, расположенный: г. Копейск, с кадастровым номером 74:30:0701013:681	
Управление по имуществу и земельным отношениям		Масштаб. 1:2000	
Начальник Исполнил. Копировал	Шилина И.Е. Леньшина К.В.	Управление архитектуры и градостроительства	
Чертеж градостроительного плана			

Чертеж(и) градостроительного плана земельных участков разработан(ы) на топографической основе в масштабе 1: 2000, выполненной информация отсутствует
(дата, наименование организации, подготовившей топографическую основу)

Чертеж(и) градостроительного плана земельных участков разработан(ы)
20.03.2023г Управлением архитектуры и градостроительства администрации КГО
(дата, наименование организации)

2. Информация о градостроительном регламенте либо требованиях к назначению, параметрам и размещению объекта капитального строительства на земельном участке, на который действие градостроительного регламента не распространяется или для которого градостроительный регламент не устанавливается земельный участок расположен в производственной зоне (П1 – производственная зона). Установлен градостроительный регламент.

2.1. Реквизиты акта органа государственной власти субъекта Российской Федерации, органа местного самоуправления, содержащего градостроительный регламент либо реквизиты акта федерального органа государственной власти, органа государственной власти субъекта Российской Федерации, органа местного самоуправления, иной организации, определяющего, в соответствии с федеральными законами, порядок использования земельного участка, на который действие градостроительного регламента не распространяется или для которого градостроительный регламент не устанавливается решение Собрания депутатов Копейского городского округа от 19.12.2012 № 639-МО (в редакции от 25.05.2022 № 508-МО)

2.2. Информация о видах разрешенного использования земельного участка

П1. ПРОИЗВОДСТВЕННАЯ ЗОНА

ВИДЫ РАЗРЕШЕННОГО ИСПОЛЬЗОВАНИЯ

1. Основные виды разрешенного использования:

Производственная деятельность	6.0
– Размещение объектов капитального строительства в целях добычи недр, их переработки, изготовления вещей промышленным способом	

Недропользование	6.1
– Осуществление геологических изысканий; – добыча полезных ископаемых открытым (карьеры, отвалы) и закрытым (шахты, скважины) способами – размещение объектов капитального строительства, в том числе подземных, в целях добычи недр; – размещение объектов капитального строительства, в том числе подземных, в целях добычи полезных ископаемых; – размещение объектов капитального строительства, необходимых для подготовки сырья к транспортировке и (или) промышленной переработке; – размещение объектов капитального строительства, предназначенных для проживания в них сотрудников, осуществляющих обслуживание зданий и сооружений, необходимых для целей недропользования, если добыча недр происходит на межселенной территории	

Тяжелая промышленность (IV-V класс опасности)	6.2
– Размещение объектов капитального строительства горно-обогатительной и горно-перерабатывающей, металлургической, машиностроительной промышленности, а также изготовления и ремонта продукции судостроения, авиастроения, вагоностроения, машиностроения, станкостроения, а также другие подобные промышленные предприятия, для эксплуатации которых предусматривается установление охранных или санитарно-защитных зон, за исключением случаев, когда объект промышленности отнесен к иному виду разрешенного использования	

Автомобилестроительная промышленность (IV-V класс опасности)	6.2.1
– Размещение объектов капитального строительства, предназначенных для производства транспортных средств и оборудования, производства автомобилей, производства автомобильных кузовов, производства прицепов, полуприцепов и контейнеров, предназначенных для перевозки одним или несколькими видами транспорта, производства частей и принадлежностей автомобилей и их двигателей	

Легкая промышленность (IV-V класс опасности)	6.3
– Размещение объектов капитального строительства, предназначенных для текстильной, фарфорофаянсовой, электронной промышленности	
Фармацевтическая промышленность (IV-V класс опасности)	6.3.1
– Размещение объектов капитального строительства, предназначенных для фармацевтического производства, в том числе объектов, в отношении которых предусматривается установление охранных или санитарно-защитных зон	
Пищевая промышленность (IV-V класс опасности)	6.4
– Размещение объектов пищевой промышленности, по переработке сельскохозяйственной продукции способом, приводящим к их переработке в иную продукцию (консервирование, копчение, хлебопечение), в том числе для производства напитков, алкогольных напитков и табачных изделий	
Нефтехимическая промышленность (IV-V класс опасности)	6.5
– Размещение объектов капитального строительства, предназначенных для переработки углеводородного сырья, изготовления удобрений, полимеров, химической продукции бытового назначения и подобной продукции, а также другие подобные промышленные предприятия	
Строительная промышленность (IV-V класс опасности)	6.6
– Размещение объектов капитального строительства, предназначенных для производства: строительных материалов (кирпичей, пиломатериалов, цемента, крепежных материалов), бытового и строительного газового и сантехнического оборудования, лифтов и подъемников, столярной продукции, сборных домов или их частей и тому подобной продукции	
Энергетика	6.7
– Размещение объектов гидроэнергетики, тепловых станций и других электростанций, размещение обслуживающих и вспомогательных для электростанций сооружений (золоотвалов, гидротехнических сооружений); – размещение объектов электросетевого хозяйства, за исключением объектов энергетики, размещение которых предусмотрено содержанием вида разрешенного использования с кодом 3.1	
Связь	6.8
– Размещение объектов связи, радиовещания, телевидения, включая воздушные радиорелейные, надземные и подземные кабельные линии связи, линии радиофикации, антенные поля, усилительные пункты на кабельных линиях связи, инфраструктуру спутниковой связи и телерадиовещания, за исключением объектов связи, размещение которых предусмотрено содержанием видов разрешенного использования с кодами 3.1.1, 3.2.3	
Склады (IV-V класс опасности)	6.9
– Размещение сооружений, имеющих назначение по временному хранению, распределению и перевалке грузов (за исключением хранения стратегических запасов), не являющихся частями производственных комплексов, на которых был создан груз: промышленные базы, склады, погрузочные терминалы и доки, нефтехранилища и нефтеналивные станции, газовые хранилища и обслуживающие их газоконденсатные и газоперекачивающие станции, элеваторы и продовольственные склады, за исключением железнодорожных перевалочных складов	
Складские площадки (IV-V класс опасности)	6.9.1
– Временное хранение, распределение и перевалка грузов (за исключением хранения стратегических запасов) на открытом воздухе	
Целлюлозно-бумажная промышленность (IV-V класс опасности)	6.11
– Размещение объектов капитального строительства, предназначенных для целлюлозно-бумажного производства, производства целлюлозы, древесной массы, бумаги, картона и изделий из них, издательской и полиграфической деятельности, тиражирования записанных носителей информации	

Железнодорожный транспорт	7.1
– Размещение объектов капитального строительства железнодорожного транспорта. Содержание данного вида разрешенного использования включает в себя содержание видов разрешенного использования с кодами 7.1.1-7.1.2	

(Изменения внесены решением Собрания Депутатов Копейского городского округа Челябинской области от 29.09.2021 № 261-МО)

Хранение автотранспорта	2.7.1
– Размещение отдельно стоящих и пристроенных гаражей, в том числе подземных, предназначенных для хранения автотранспорта, в том числе с разделением на машино-места, за исключением гаражей, размещение которых предусмотрено содержанием вида разрешенного использования с кодами 2.7.2, 4.9	

Коммунальное обслуживание	3.1
– Размещение зданий и сооружений в целях обеспечения физических и юридических лиц коммунальными услугами.	

Предоставление коммунальных услуг	3.1.1
– Размещение зданий и сооружений, обеспечивающих поставку воды, тепла, электричества, газа, отвод канализационных стоков, очистку и уборку объектов недвижимости (котельных, водозаборов, очистных сооружений, насосных станций, водопроводов, линий электропередач, трансформаторных подстанций, газопроводов, линий связи, телефонных станций, канализаций, стоянок, гаражей и мастерских для обслуживания уборочной и аварийной техники, сооружений, необходимых для сбора и плавки снега)	

Административные здания организаций, обеспечивающих предоставление коммунальных услуг	3.1.2
– Размещение зданий, предназначенных для приема физических и юридических лиц в связи с предоставлением им коммунальных услуг	

Обеспечение деятельности в области гидрометеорологии и смежных с ней областях	3.9.1
– Размещение объектов капитального строительства, предназначенных для наблюдений за физическими и химическими процессами, происходящими в окружающей среде, определения ее гидрометеорологических, агрометеорологических и гелиогеофизических характеристик, уровня загрязнения атмосферного воздуха, почв, водных объектов, в том числе по гидробиологическим показателям, и околоземного - космического пространства, зданий и сооружений, используемых в области гидрометеорологии и смежных с ней областях (доплеровские метеорологические радиолокаторы, гидрологические посты и другие)	

Проведение научных испытаний	3.9.3
– Размещение зданий и сооружений для проведения изысканий, испытаний опытных промышленных образцов, для размещения организаций, осуществляющих научные изыскания, исследования и разработки, научные и селекционные работы, ведение сельского и лесного хозяйства для получения ценных с научной точки зрения образцов растительного и животного мира	

Ветеринарное обслуживание	3.10
– Размещение объектов капитального строительства, предназначенных для оказания ветеринарных услуг, содержания или разведения животных, не являющихся сельскохозяйственными, под надзором человека. Содержание данного вида разрешенного использования включает в себя содержание видов разрешенного использования с кодами 3.10.1-3.10.2	

Амбулаторно-ветеринарное обслуживание	3.10.1
– Размещение объектов капитального строительства, предназначенных для оказания ветеринарных услуг без содержания животных	

Приюты для животных	3.10.2
<ul style="list-style-type: none"> – Размещение объектов капитального строительства, предназначенных для оказания ветеринарных услуг в стационаре; – размещение объектов капитального строительства, предназначенных для содержания, разведения животных, не являющихся сельскохозяйственными, под надзором человека, оказания услуг по содержанию и лечению бездомных животных; – размещение объектов капитального строительства, предназначенных для организации гостиниц для животных 	
Магазины	4.4
<ul style="list-style-type: none"> – Размещение объектов капитального строительства, предназначенных для продажи товаров, торговая площадь которых составляет до 5000 кв. м 	
Служебные гаражи	4.9
<ul style="list-style-type: none"> – Размещение постоянных или временных гаражей, стоянок для хранения служебного автотранспорта, используемого в целях осуществления видов деятельности, предусмотренных видами разрешенного использования с кодами 3.0, 4.0, а также для стоянки и хранения транспортных средств общего пользования, в том числе в депо 	
Объекты дорожного сервиса	4.9.1
<ul style="list-style-type: none"> – Размещение зданий и сооружений дорожного сервиса 	
Заправка транспортных средств	4.9.1.1
<ul style="list-style-type: none"> – Размещение автозаправочных станций; размещение магазинов сопутствующей торговли, зданий для организации общественного питания в качестве объектов дорожного сервиса 	
Обеспечение дорожного отдыха	4.9.1.2
<ul style="list-style-type: none"> – Размещение зданий для предоставления гостиничных услуг в качестве дорожного сервиса (мотелей), а также размещение магазинов сопутствующей торговли, зданий для организации общественного питания в качестве объектов дорожного сервиса 	
Автомобильные мойки	4.9.1.3
<ul style="list-style-type: none"> – Размещение автомобильных моек, а также размещение магазинов сопутствующей торговли 	
Ремонт автомобилей	4.9.1.4
<ul style="list-style-type: none"> – Размещение мастерских, предназначенных для ремонта и обслуживания автомобилей, и прочих объектов дорожного сервиса, а также размещение магазинов сопутствующей торговли 	
Обеспечение обороны и безопасности	8.0
<ul style="list-style-type: none"> – Размещение объектов капитального строительства, необходимых для подготовки и поддержания в боевой готовности Вооруженных Сил Российской Федерации, других войск, воинских формирований и органов управлений ими (размещение военных организаций, внутренних войск, учреждений и других объектов, дислокация войск и сил флота), проведение воинских учений и других мероприятий, направленных на обеспечение боевой готовности воинских частей; размещение зданий военных училищ, военных институтов, военных университетов, военных академий; размещение объектов, обеспечивающих осуществление таможенной деятельности 	
Обеспечение внутреннего правопорядка	8.3
<ul style="list-style-type: none"> – Размещение объектов капитального строительства, необходимых для подготовки и поддержания в готовности органов внутренних дел, Росгвардии и спасательных служб, в которых существует военизированная служба; – размещение объектов гражданской обороны, за исключением объектов гражданской обороны, 	

Обеспечение внутреннего правопорядка	8.3
являющихся частями производственных зданий	
Земельные участки (территории) общего пользования	12.0
– Земельные участки общего пользования.	
Улично-дорожная сеть	12.0.1
– Размещение объектов улично-дорожной сети: автомобильных дорог, трамвайных путей и пешеходных тротуаров в границах населенных пунктов, пешеходных переходов, бульваров, площадей, проездов, велодорожек и объектов велотранспортной и инженерной инфраструктуры; размещение придорожных стоянок (парковок) транспортных средств в границах городских улиц и дорог, за исключением предусмотренных видами разрешенного использования с кодами 2.7.1, 4.9, 7.2.3, а также некапитальных сооружений, предназначенных для охраны транспортных средств	
Благоустройство территории	12.0.2
– Размещение декоративных, технических, планировочных, конструктивных устройств, элементов озеленения, различных видов оборудования и оформления, малых архитектурных форм, некапитальных нестационарных строений и сооружений, информационных щитов и указателей, применяемых как составные части благоустройства территории, общественных туалетов	

2. Условно разрешенные виды использования:

Тяжелая промышленность (II-III класс опасности)	6.2
– Размещение объектов капитального строительства, предназначенных для производства транспортных средств и оборудования, производства автомобилей, производства автомобильных кузовов, производства прицепов, полуприцепов и контейнеров, предназначенных для перевозки одним или несколькими видами транспорта, производства частей и принадлежностей автомобилей и их двигателей	
Автомобилестроительная промышленность (II-III класс опасности)	6.2.1
– Размещение объектов капитального строительства, предназначенных для производства транспортных средств и оборудования, производства автомобилей, производства автомобильных кузовов, производства прицепов, полуприцепов и контейнеров, предназначенных для перевозки одним или несколькими видами транспорта, производства частей и принадлежностей автомобилей и их двигателей	
Легкая промышленность (II-III класс опасности)	6.3
– Размещение объектов капитального строительства, предназначенных для текстильной, фарфоро-фаянсовой, электронной промышленности	
Фармацевтическая промышленность (II-III класс опасности)	6.3.1
– Размещение объектов капитального строительства, предназначенных для фармацевтического производства, в том числе объектов, в отношении которых предусматривается установление охранных или санитарно-защитных зон	
Пищевая промышленность (II-III класс опасности)	6.4
– Размещение объектов пищевой промышленности, по переработке сельскохозяйственной продукции способом, приводящим к их переработке в иную продукцию (консервирование, копчение, хлебопечение), в том числе для производства напитков, алкогольных напитков и табачных изделий	
Нефтехимическая промышленность (II-III класс опасности)	6.5
– Размещение объектов капитального строительства, предназначенных для переработки углеводородного сырья, изготовления удобрений, полимеров, химической продукции бытового назначения и подобной продукции, а также другие подобные промышленные предприятия	

Строительная промышленность (II-III класс опасности)	6.6
<ul style="list-style-type: none"> Размещение объектов капитального строительства, предназначенных для переработки углеводородного сырья, изготовления удобрений, полимеров, химической продукции бытового назначения и подобной продукции, а также другие подобные промышленные предприятия 	
Склады (II-III класс опасности)	6.9
<ul style="list-style-type: none"> Размещение сооружений, имеющих назначение по временному хранению, распределению и перевалке грузов (за исключением хранения стратегических запасов), не являющихся частями производственных комплексов, на которых был создан груз: промышленные базы, склады, погрузочные терминалы и доки, нефтехранилища и нефтеналивные станции, газовые хранилища и обслуживающие их газоконденсатные и газоперекачивающие станции, элеваторы и продовольственные склады, за исключением железнодорожных перевалочных складов 	
Складские площадки (II-III класс опасности)	6.9.1
<ul style="list-style-type: none"> Временное хранение, распределение и перевалка грузов (за исключением хранения стратегических запасов) на открытом воздухе 	
Целлюлозно-бумажная промышленность (II-III класс опасности)	6.11
<ul style="list-style-type: none"> Размещение объектов капитального строительства, предназначенных для целлюлозно-бумажного производства, производства целлюлозы, древесной массы, бумаги, картона и изделий из них, издательской и полиграфической деятельности, тиражирования записанных носителей информации 	
Деловое управление	4.1
<ul style="list-style-type: none"> Размещение объектов капитального строительства с целью: размещения объектов управленческой деятельности, не связанной с государственным или муниципальным управлением и оказанием услуг, а также с целью обеспечения совершения сделок, не требующих передачи товара в момент их совершения между организациями, в том числе биржевая деятельность (за исключением банковской и страховой деятельности) 	
Рынки	4.3
<ul style="list-style-type: none"> Размещение объектов капитального строительства, сооружений, предназначенных для организации постоянной или временной торговли (ярмарка, рынок, базар), с учетом того, что каждое из торговых мест не располагает торговой площадью более 200 кв.м; размещение гаражей и (или) стоянок для автомобилей сотрудников и посетителей рынка 	
Банковская и страховая деятельность	4.5
<ul style="list-style-type: none"> Размещение объектов капитального строительства, предназначенных для размещения организаций, оказывающих банковские и страховые услуги 	
Общественное питание	4.6
<ul style="list-style-type: none"> Размещение объектов капитального строительства в целях устройства мест общественного питания (рестораны, кафе, столовые, закусочные, бары) 	
Гостиничное обслуживание	4.7
<ul style="list-style-type: none"> Размещение гостиниц 	
Трубопроводный транспорт	7.5
<ul style="list-style-type: none"> Размещение нефтепроводов, водопроводов, газопроводов и иных трубопроводов, а также иных зданий и сооружений, необходимых для эксплуатации названных трубопроводов 	
Ритуальная деятельность	12.1
<ul style="list-style-type: none"> Размещение кладбищ, крематориев и мест захоронения; размещение соответствующих культовых сооружений 	

Специальная деятельность	12.2
– Размещение, хранение, захоронение, утилизация, накопление, обработка, обезвреживание отходов производства и потребления, медицинских отходов, биологических отходов, радиоактивных отходов, веществ, разрушающих озоновый слой, а также размещение объектов размещения отходов, захоронения, хранения, обезвреживания таких отходов (скотомогильников, мусоросжигательных и мусороперерабатывающих заводов, полигонов по захоронению и сортировке бытового мусора и отходов, мест сбора вещей для их вторичной переработки	

Все условно разрешенные виды использования земельных участков требуют предварительной проработки с учетом охранных, санитарно-защитных зон, зон с особыми условиями территории для дальнейшего рассмотрения на Комиссии по землепользованию и застройке.

2.3. Предельные (минимальные и (или) максимальные) размеры земельного участка и предельные параметры разрешенного строительства, реконструкции объекта капитального строительства, установленные градостроительным регламентом для территориальной зоны, в которой расположен земельный участок:

Предельные (минимальные и (или) максимальные) размеры земельных участков, в том числе их площадь			Минимальные отступы от границ земельного участка в целях определения мест допустимого размещения зданий, строений, сооружений, за пределами которых запрещено строительство зданий, строений, сооружений	Предельное количество этажей и (или) предельная высота зданий, строений, сооружений	Максимальный процент застройки в границах земельного участка, определяемый как отношение суммарной площади земельного участка, которая может быть застроена, ко всей площади земельного участка	Требования к архитектурным решениям объектов капитального строительства, расположенным в границах территории исторического поселения федерального или регионального значения	Иные показатели
1	2	3	4	5	6	7	8
Длина, м	Ширина, м	Площадь, м ² или га					
Не подлежат установлению			Не менее 6 метров	Не подлежат установлению; в случае реконструкции существующего объекта капитального строительства: не подлежат установлению.	80 %	-	-

1. Проектирование вести в соответствии с требованиями «СП 42.13330.2016 Градостроительство. Планировка и застройка городских и сельских поселений»; в соответствии с Решением Собрании депутатов Копейского городского округа Челябинской области от 26 мая 2021 г. N 202-МО "Об утверждении местных нормативов градостроительного проектирования муниципального образования "Копейский городской округ Челябинской области" (с изменениями, утвержденными Решением Собрании депутатов от 25.05.2022 № 506-МО) и иными существующими строительными, санитарными и противопожарными нормами.

2. В санитарно-защитных зонах со стороны жилых и общественно-деловых зон необходимо предусматривать полосу древесно-кустарниковых насаждений шириной не менее 50 м, а при ширине зоны до 100 м — не менее 20 м. Минимальную площадь озеленения следует принимать в зависимости от ширины зоны с учетом экологических норм и архитектурно-планировочных условий в соответствии с п. 8.6. СП 42.13330.2016.

3. Размещение промышленного предприятия или коммунально-складского объекта должно выполняться в строгом соответствии с санитарными нормами и правилами, а также, на основании проекта планировки и межевания.

При размещении на территории муниципального образования объекта, имеющего санитарно-защитную зону, с выделением земельного участка под строительство, необходимо учитывать величину санитарно-защитной зоны для исключения негативного влияния на соседних землепользователей. Санитарно-защитная зона вновь размещаемых объектов должна включаться внутрь соответствующей территориальной зоны. Санитарно-защитная зона устанавливается в соответствии с СанПиН 2.2.1/2.1.1.1200-03 «Санитарно-защитные зоны и санитарная классификация предприятий, сооружений и иных объектов» и постановлением Правительства РФ от 03.03.2018 № 222 «Об утверждении Правил установления санитарно-защитных зон и использования земельных участков, расположенных в границах санитарно-защитных зон».

4. До начала проектирования разработать эскизный проект и согласовать его в управлении архитектуры и градостроительства администрации КГО. При проектировании зданий, строений, сооружений руководствоваться существующими строительными, санитарными и противопожарными нормами, учитывая охранные зоны существующих трасс инженерных сетей.

5. Разработать раздел «Оценка воздействия на окружающую среду» с представлением расчета вредных выбросов в атмосферу, с разработкой мероприятий по предотвращению загрязнения атмосферного воздуха, почвы и грунтовых вод.

6. Часть земельного участка находится на горном отводе бывшей шахты «Комсомольская». На данном участке возможны негативные последствия горных работ на объекты капитального строительства, произвести усиление строительных конструкций в соответствии с техническими регламентами на территориях горных отводов.

2.4. Требования к назначению, параметрам и размещению объекта капитального строительства на земельном участке, на который действие градостроительного регламента не распространяется или для которого градостроительный регламент не устанавливается (за исключением случая, предусмотренного пунктом 7.1 части 3 статьи 57.3 Градостроительного кодекса Российской Федерации):

Причины отнесения земельного участка к виду земельного участка, на который действие градостроительного регламента не распространяется или для которого градостроительный регламент не устанавливается	Реквизиты акта, регулирующего использование земельного участка	Требования к использованию земельного участка	Требования к параметрам объекта капитального строительства			Требования к размещению объектов капитального строительства	
			Предельное количество этажей и (или) предельная высота зданий, строений, сооружений	Максимальный процент застройки в границах земельного участка, определяемый как отношение суммарной площади земельного участка, которая может быть застроена, ко всей площади земельного участка	Иные требования к параметрам объекта капитального строительства	Минимальные отступы от границ земельного участка в целях определения мест допустимого размещения зданий, строений, сооружений, за пределами которых запрещено строительство зданий, строений, сооружений	Иные требования к размещению объектов капитального строительства
1	2	3	4	5	6	7	8
-	-	-	-	-	-	-	-

Обозначение (номер) характерной точки	Перечень координат характерных точек в системе координат, используемой для ведения Единого государственного реестра недвижимости	
	X	Y
-	-	-

8. Номер и (или) наименование элемента планировочной структуры, в границах которого расположен земельный участок улица Старопоселковая

9. Информация о возможности подключения (технологического присоединения) объектов капитального строительства к сетям инженерно-технического обеспечения (за исключением сетей электроснабжения), определяемая с учетом программ комплексного развития систем коммунальной инфраструктуры поселения, муниципального округа, городского округа (при их наличии), в состав которой входят сведения о максимальной нагрузке в возможных точках подключения (технологического присоединения) к таким сетям, а также сведения об организации, представившей данную информацию

водоснабжение, водоотведение – в соответствии с договором о технологическом присоединении с МУП «Копейские системы водоотведения и водоснабжения» (г. Копейск, ул. Тюленина, 1);

электроснабжение – в соответствии с постановлением Правительства РФ № 861 от 27.12.2004 по договору о технологическом присоединении с энергоснабжающей организацией;

газоснабжение – в соответствии постановлением Правительства РФ № 1314 от 30.12.2013 по договору о технологическом присоединении с АО «Газпром газораспределение г. Челябинск» филиал в г. Копейске (г. Копейск, ул. 4 Пятилетки, 63);

10. Реквизиты нормативных правовых актов субъекта Российской Федерации, муниципальных правовых актов, устанавливающих требования к благоустройству территории

Решение Собрания Депутатов Копейского городского округа № 897-МО от 03.07.2020 «Об утверждении Правил благоустройства территории Копейского городского округа»

11. Информация о красных линиях: за красные линии принять границы земельного участка

Обозначение (номер) характерной точки	Перечень координат характерных точек в системе координат, используемой для ведения Единого государственного реестра недвижимости	
	X	Y
1	593419.89	2332365.72
2	593407.48	2332414.15
3	593368.73	2332404.21
4	593375.06	2332379.55
5	593381.15	2332355.78
6	593419.89	2332365.72