


Схема границ предполагаемых к использованию земель или части земельного участка на кадастровом плане территории

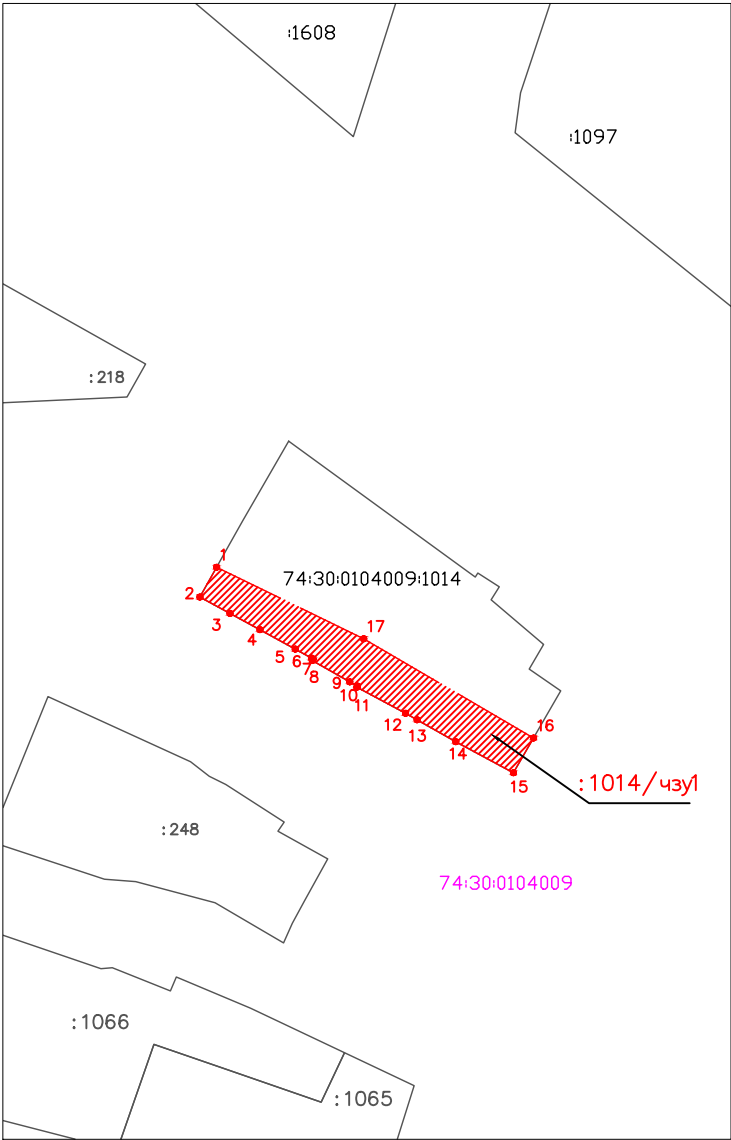


МАСШТАБ 1:1000

Цель использования: Реконструкция системы водоотведения Копейского городского округа.
Местоположения участка: Челябинская область, г Копейск, ул Гортоповская 2-я, 6
Кадастровый номер земельного участка: 74:30:0104009:1014
Категория земель: Земли населенных пунктов
Вид разрешенного использования земельного участка: для эксплуатации индивидуального жилого дома
Площадь части земельного участка под временное занятие: 257 кв.м.

Каталог координат
Система координат МСК 74 зона 2

Имя точки	X, м	Y, м
:1014/чзу1		
1	601369,76	2338970,54
2	601365,82	2338968,33
3	601363,66	2338972,3
4	601361,49	2338976,27
5	601358,93	2338980,93
6	601357,75	2338983,07
7	601357,6	2338983,31
8	601357,42	2338983,2
9	601354,59	2338988,15
10	601354,04	2338989,16
11	601353,9	2338989,08
12	601350,44	2338995,53
13	601349,58	2338997,05
14	601346,68	2339002,17
15	601342,57	2339009,8
16	601347,18	2339012,46
17	601360,3	2338990
1	601369,76	2338970,54

Условные обозначения

 -  - граница части земельного участка под временное занятие
-  - обозначение поворотных точек части земельного участка под временное занятие
-  - номер кадастрового квартала
-  - кадастровый номер земельного участка
-  - граница земельного участка