


Схема границ предполагаемых к использованию земель или части земельного участка на кадастровом плане территории

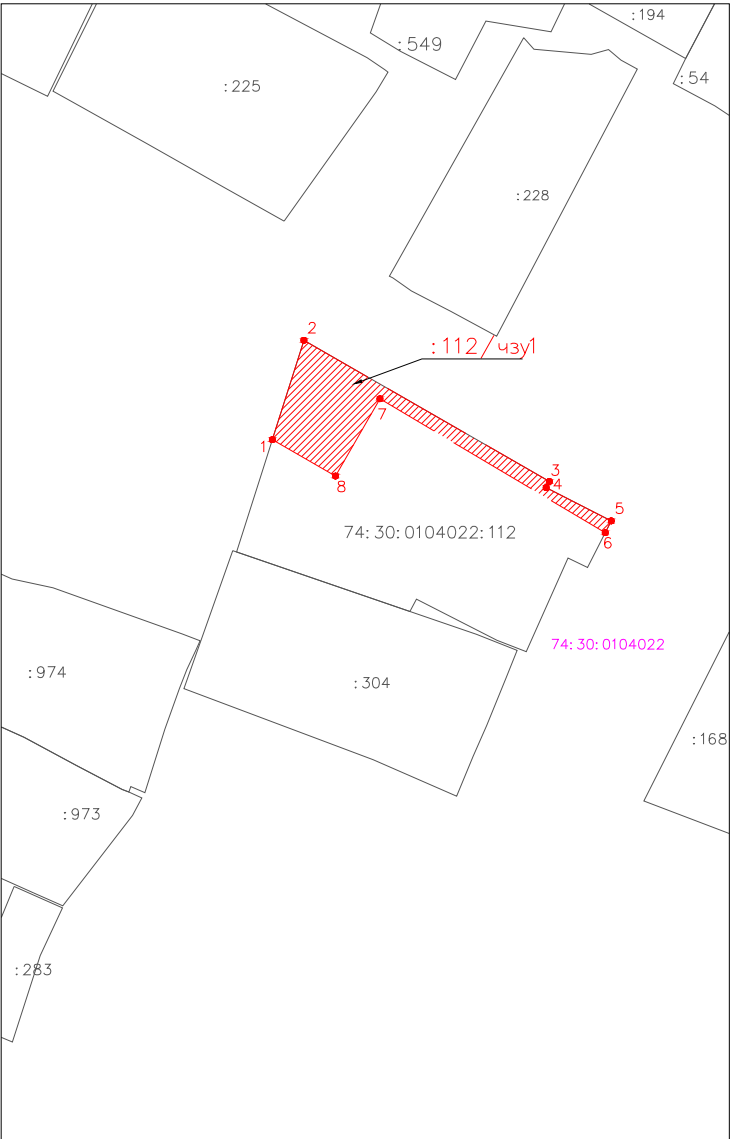


МАСШТАБ 1:1000

Цель использования: Реконструкция системы водоотведения Копейского городского округа.
Местоположения участка: Челябинская область, г Копейск, ул Литвинова, 1
Кадастровый номер земельного участка: 74:30:0104022:112
Категория земель: Земли населенных пунктов
Вид разрешенного использования земельного участка: Для ведения личного подсобного хозяйства
Площадь части земельного участка под временное занятие: 210 кв.м.

Каталог координат
Система координат МСК 74 зона 2

Имя точки	X, м	Y, м
:112/чзуп		
1	599085,7	2339895,17
2	599098,84	2339899,34
3	599080,18	2339931,8
4	599079,36	2339931,38
5	599074,96	2339939,99
6	599073,4	2339939,2
7	599091,1	2339909,39
8	599080,89	2339903,52
1	599085,7	2339895,17

Условные обозначения

 -  - граница части земельного участка под временное занятие
-  - обозначение поворотных точек части земельного участка под временное занятие
-  - номер кадастрового квартала
-  - кадастровый номер земельного участка
-  - граница земельного участка